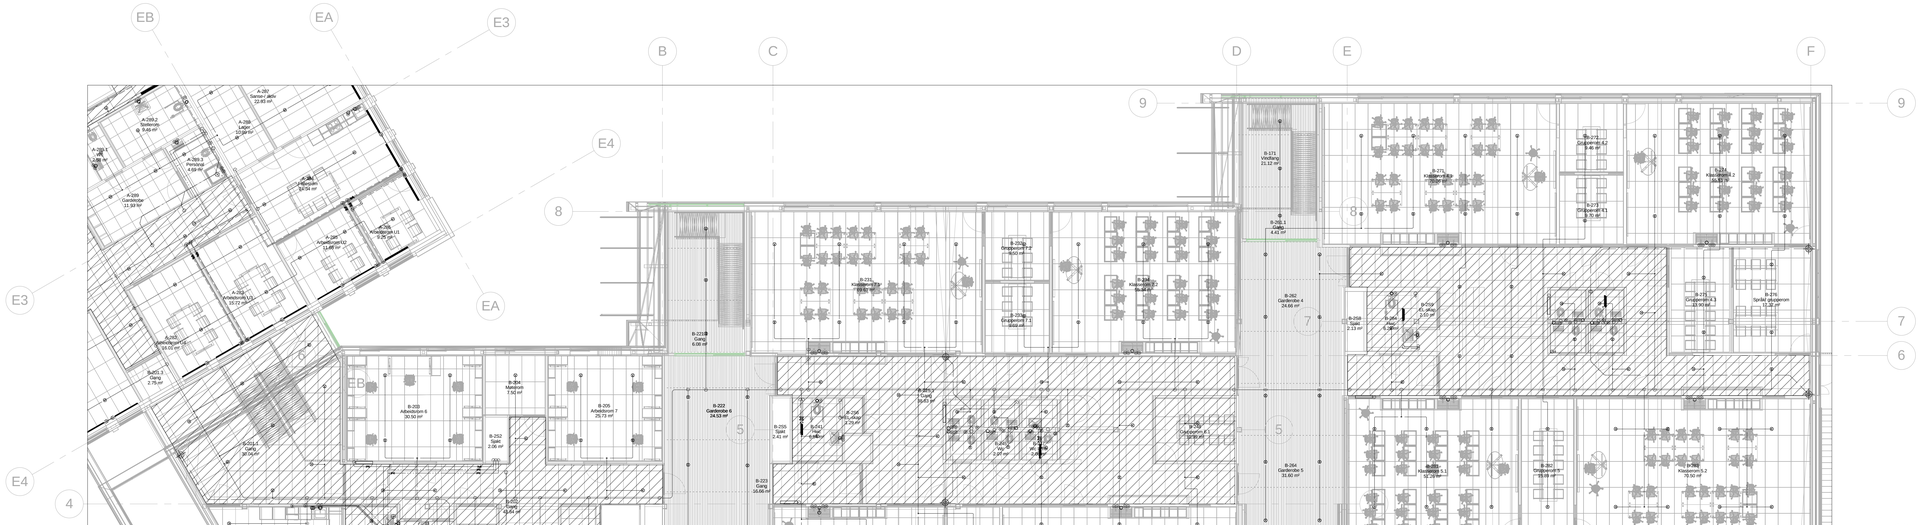

Prosjekt-nummer
B30-VP-02-001

Revisjon
A-01

Sprinkleranlegg

Symbolforklaring

- Sprinklerhode i himlingsplate
- Oppadrettet sprinklerhode
- Sprinklerhode i vegg

Områder med skravur skal oversprinkles

Rev	Tekst	Rev dato	Tegn.	Kontr.
A - 01	Anbudstegning	25.03.2018	FBB	DV

Anbudstegning

asplan viak

Prosjekt
Kabelvåg oppvekstsenter
Oppdragsgiver
Vågan Eiendom KF

Plan 02 Bs

Sanitær-, varme- og sprinkleranlegg

Opprettet av:	Koordinatsystem:	Målestokk:
KAM	EUREF89, UTM33	1 : 100
Oppdragsnr:	Høydesystem:	Arkivkode:
612759-01	NN2000	A1L

Type nr.	Rev.
B30-VP-02-001	**A-01**
Bygg Eiro Fag Type Etg Løpenr	

#\\Bluebengen\skjaper\Oppdrag\612759-01\Revisjoner\A-01,Revisjonsdato=05.03.2018;Revisjonskommentar=Anbudsbegrning;Tilleggsfelt=Z 2\NO\Sintef\Prosjekt\B30\B30\dwg\Sprinkleranlegg\B30-VP-02-001.#