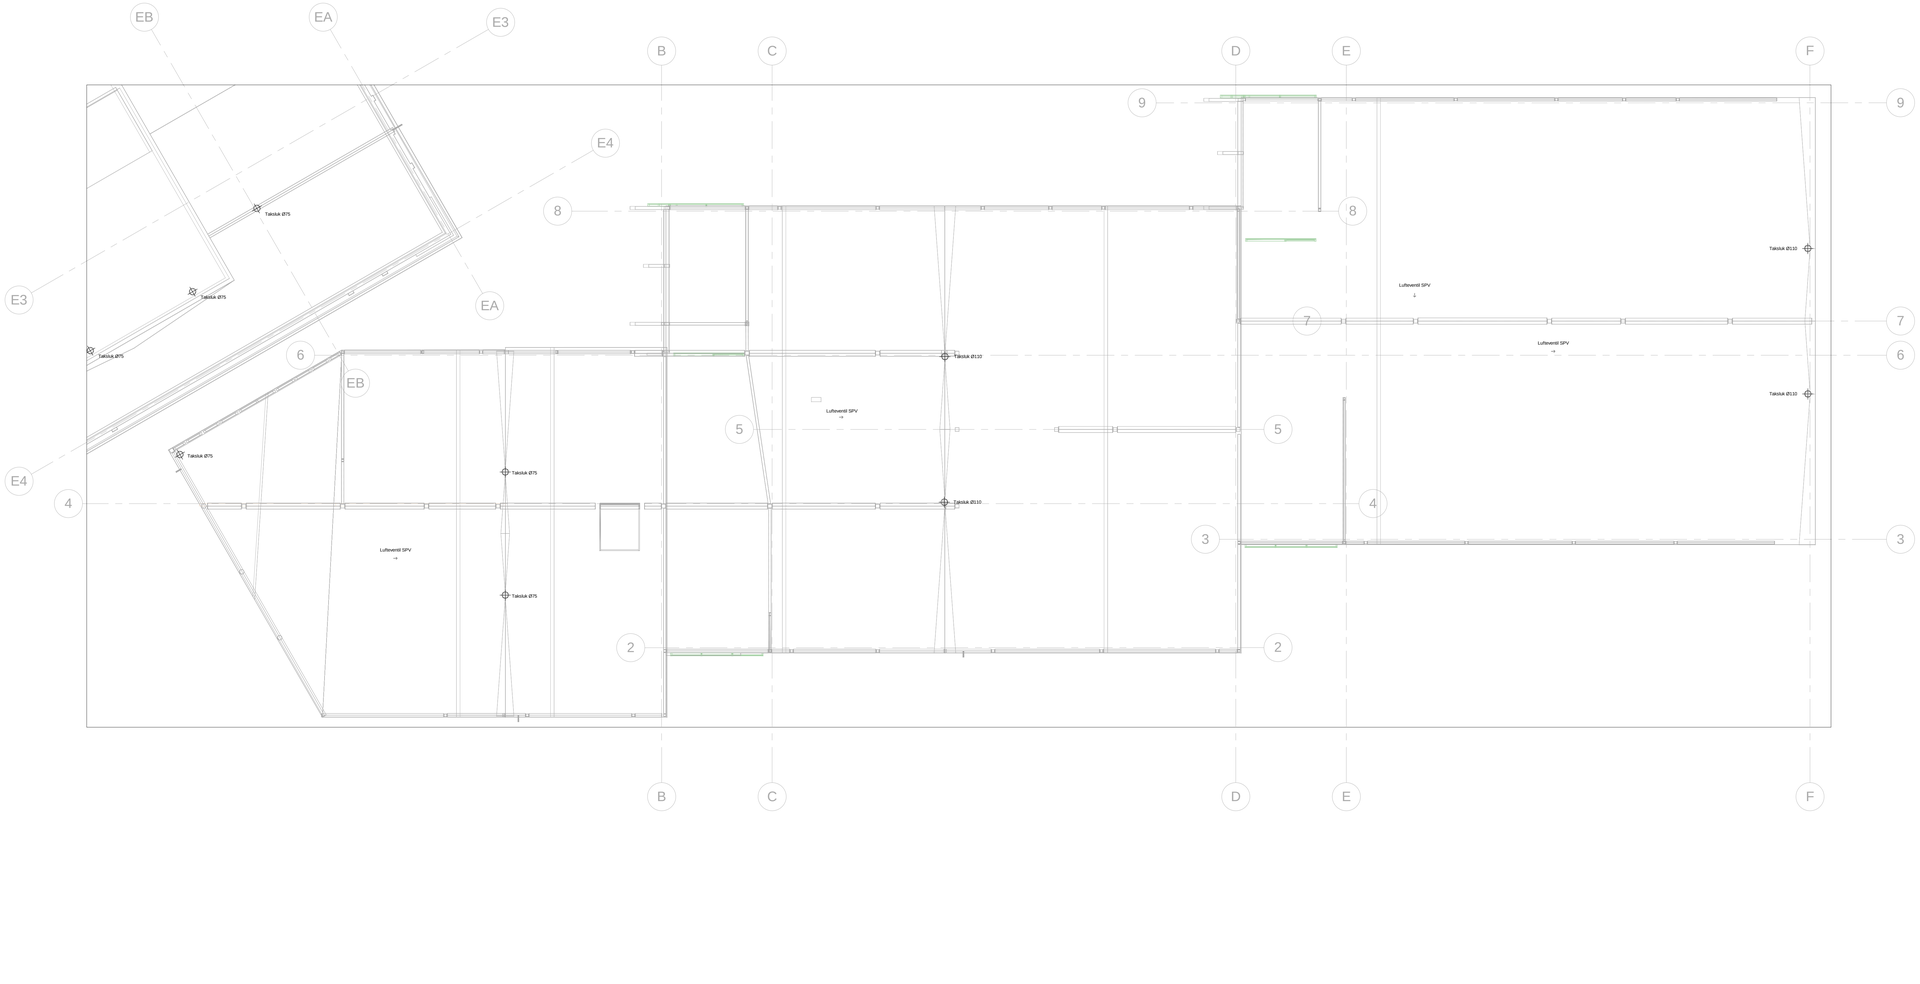

Tegningsnummer
B30-VT-00-001

Revisjon
A-01

Rev.	Tekst	Rev.dato	Tegn.	Kontr.
A - 01	Anbudstegning	26.03.2018	FBB	DV

Anbudstegning

asplan viak

Prosjekt
Kabelvåg oppvekstsenter

Oppdragsgiver
Vågan Eiendom KF

Takplan Bs

Sanitær-, varme- og sprinkleranlegg

Oppdragsleder:	Koordinatsystem:	Målestokk:
KAM	**EUREF89, UTM33**	**1 : 100**
Oppdragsnr:	Høydesystem:	Arkivkode:
612759-01	**NN2000**	**AIL**

Tegn. nr.
B30-VT-00-001
Rapp. Enh. Fag Type Etg. Løpenr.

Rev.
A-01

\\Bluebeegen\skjerp\Oppdrag\612759-01\Revisjon\A-01\Revisjonsdato=05.03.2018\Revisjonskommentar=Anbudstegning.pln\Brukernavn=330-VT-00-001