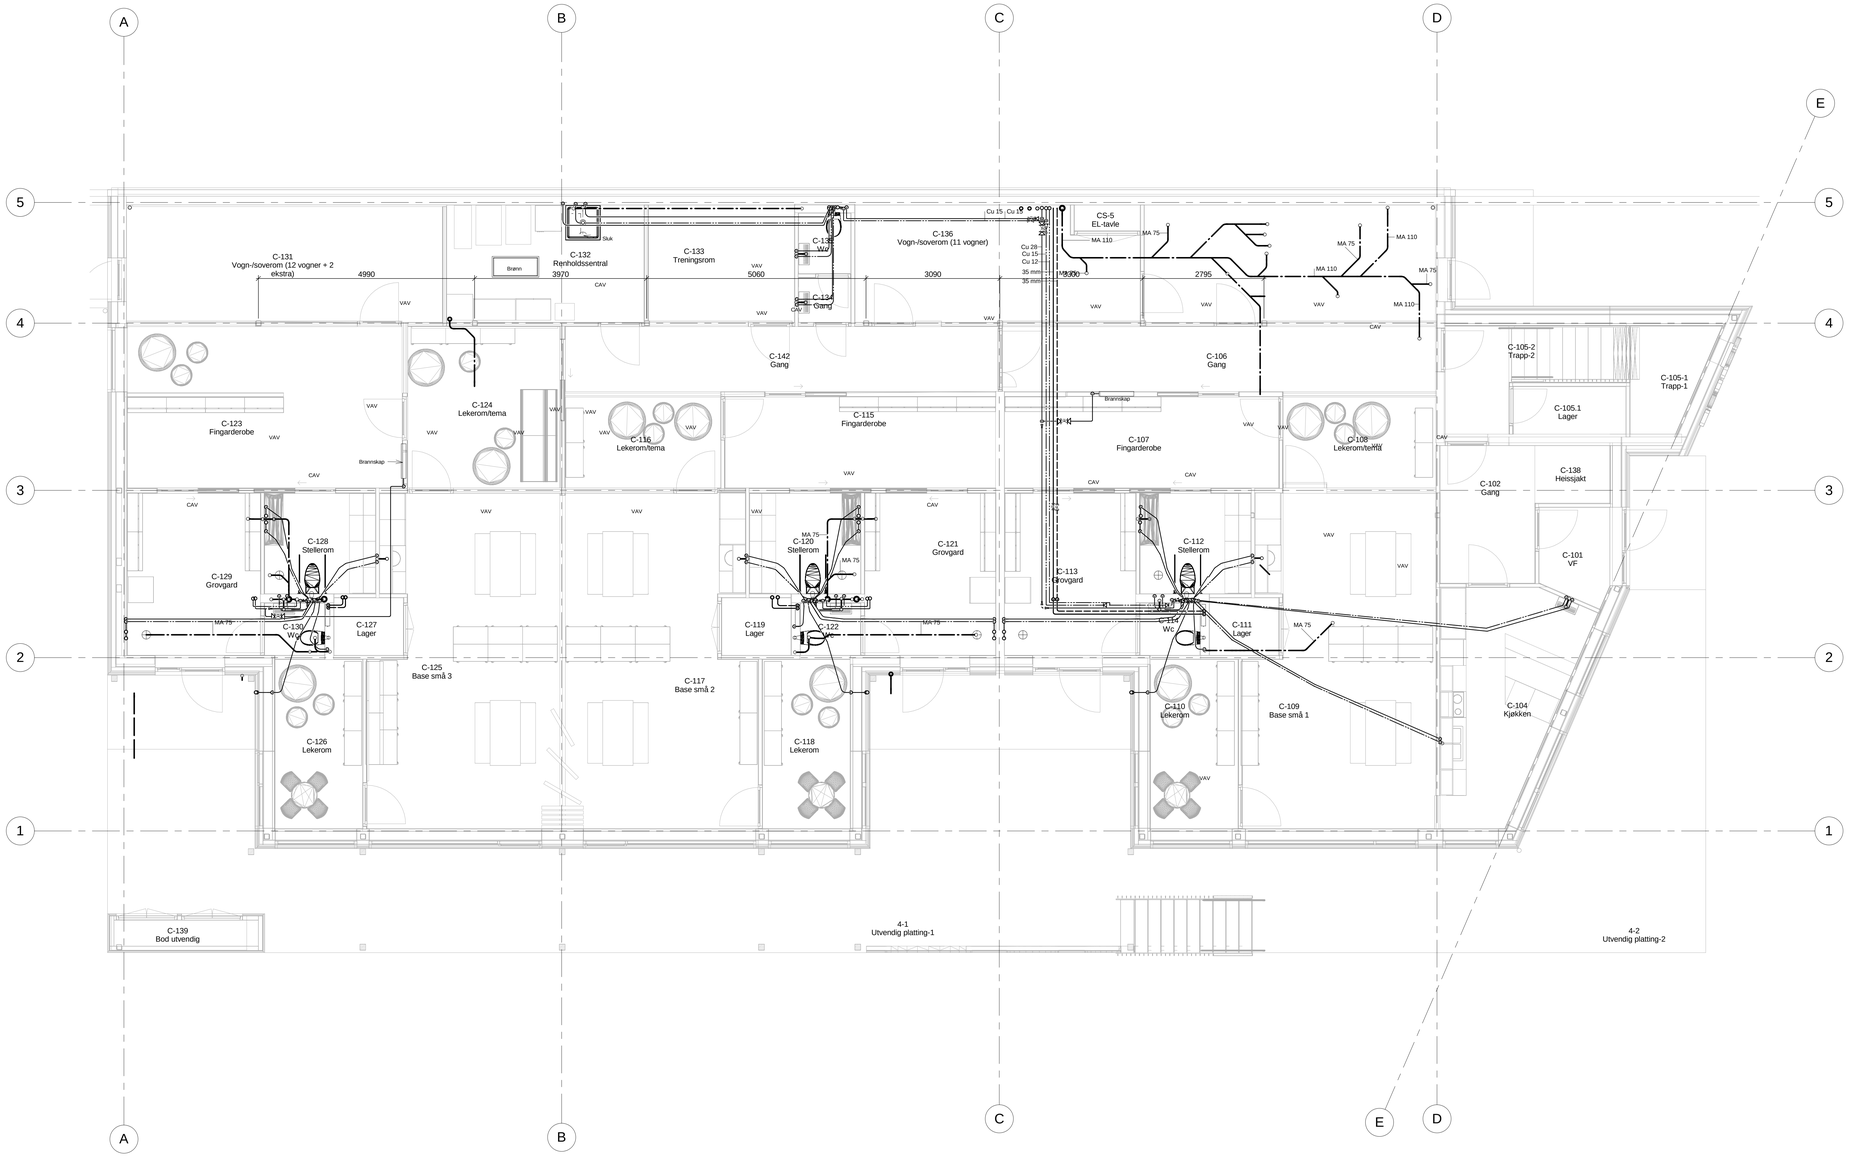

Tegningsnummer: C30-VP-01 001

Revisjon: A-01

Rev	Tekst	Rev. dato	Tegn.	Kontr.
A - 01	Anbudsstegning	05.03.2018	MBe	EJ

Anbudstegninger

asplan viak

Prosjekt: Kabelvåg Barnehage

Oppdragsgiver: Vågan Eiendom KF

Varme sanitær

Oppdragsleder: Kurt Arne Mosand

Oppdragsnr.: 612759-01

Koordinatsystem:

Høydedatum:

Målestokk: 1 : 50

Arkformat:

Tegn. nr.: C30-VP-01 001

Rev.: A-01

Fag Type Etg. Løpenr.