


VM002 320.002

System	Kode	Komponenttype
320.002	OE	Energimåler
320.002	RD	Differansetrykkvakt
320.002	SM	Avstengningsventil
320.002	SV	Reguleringsventil m måleuttak

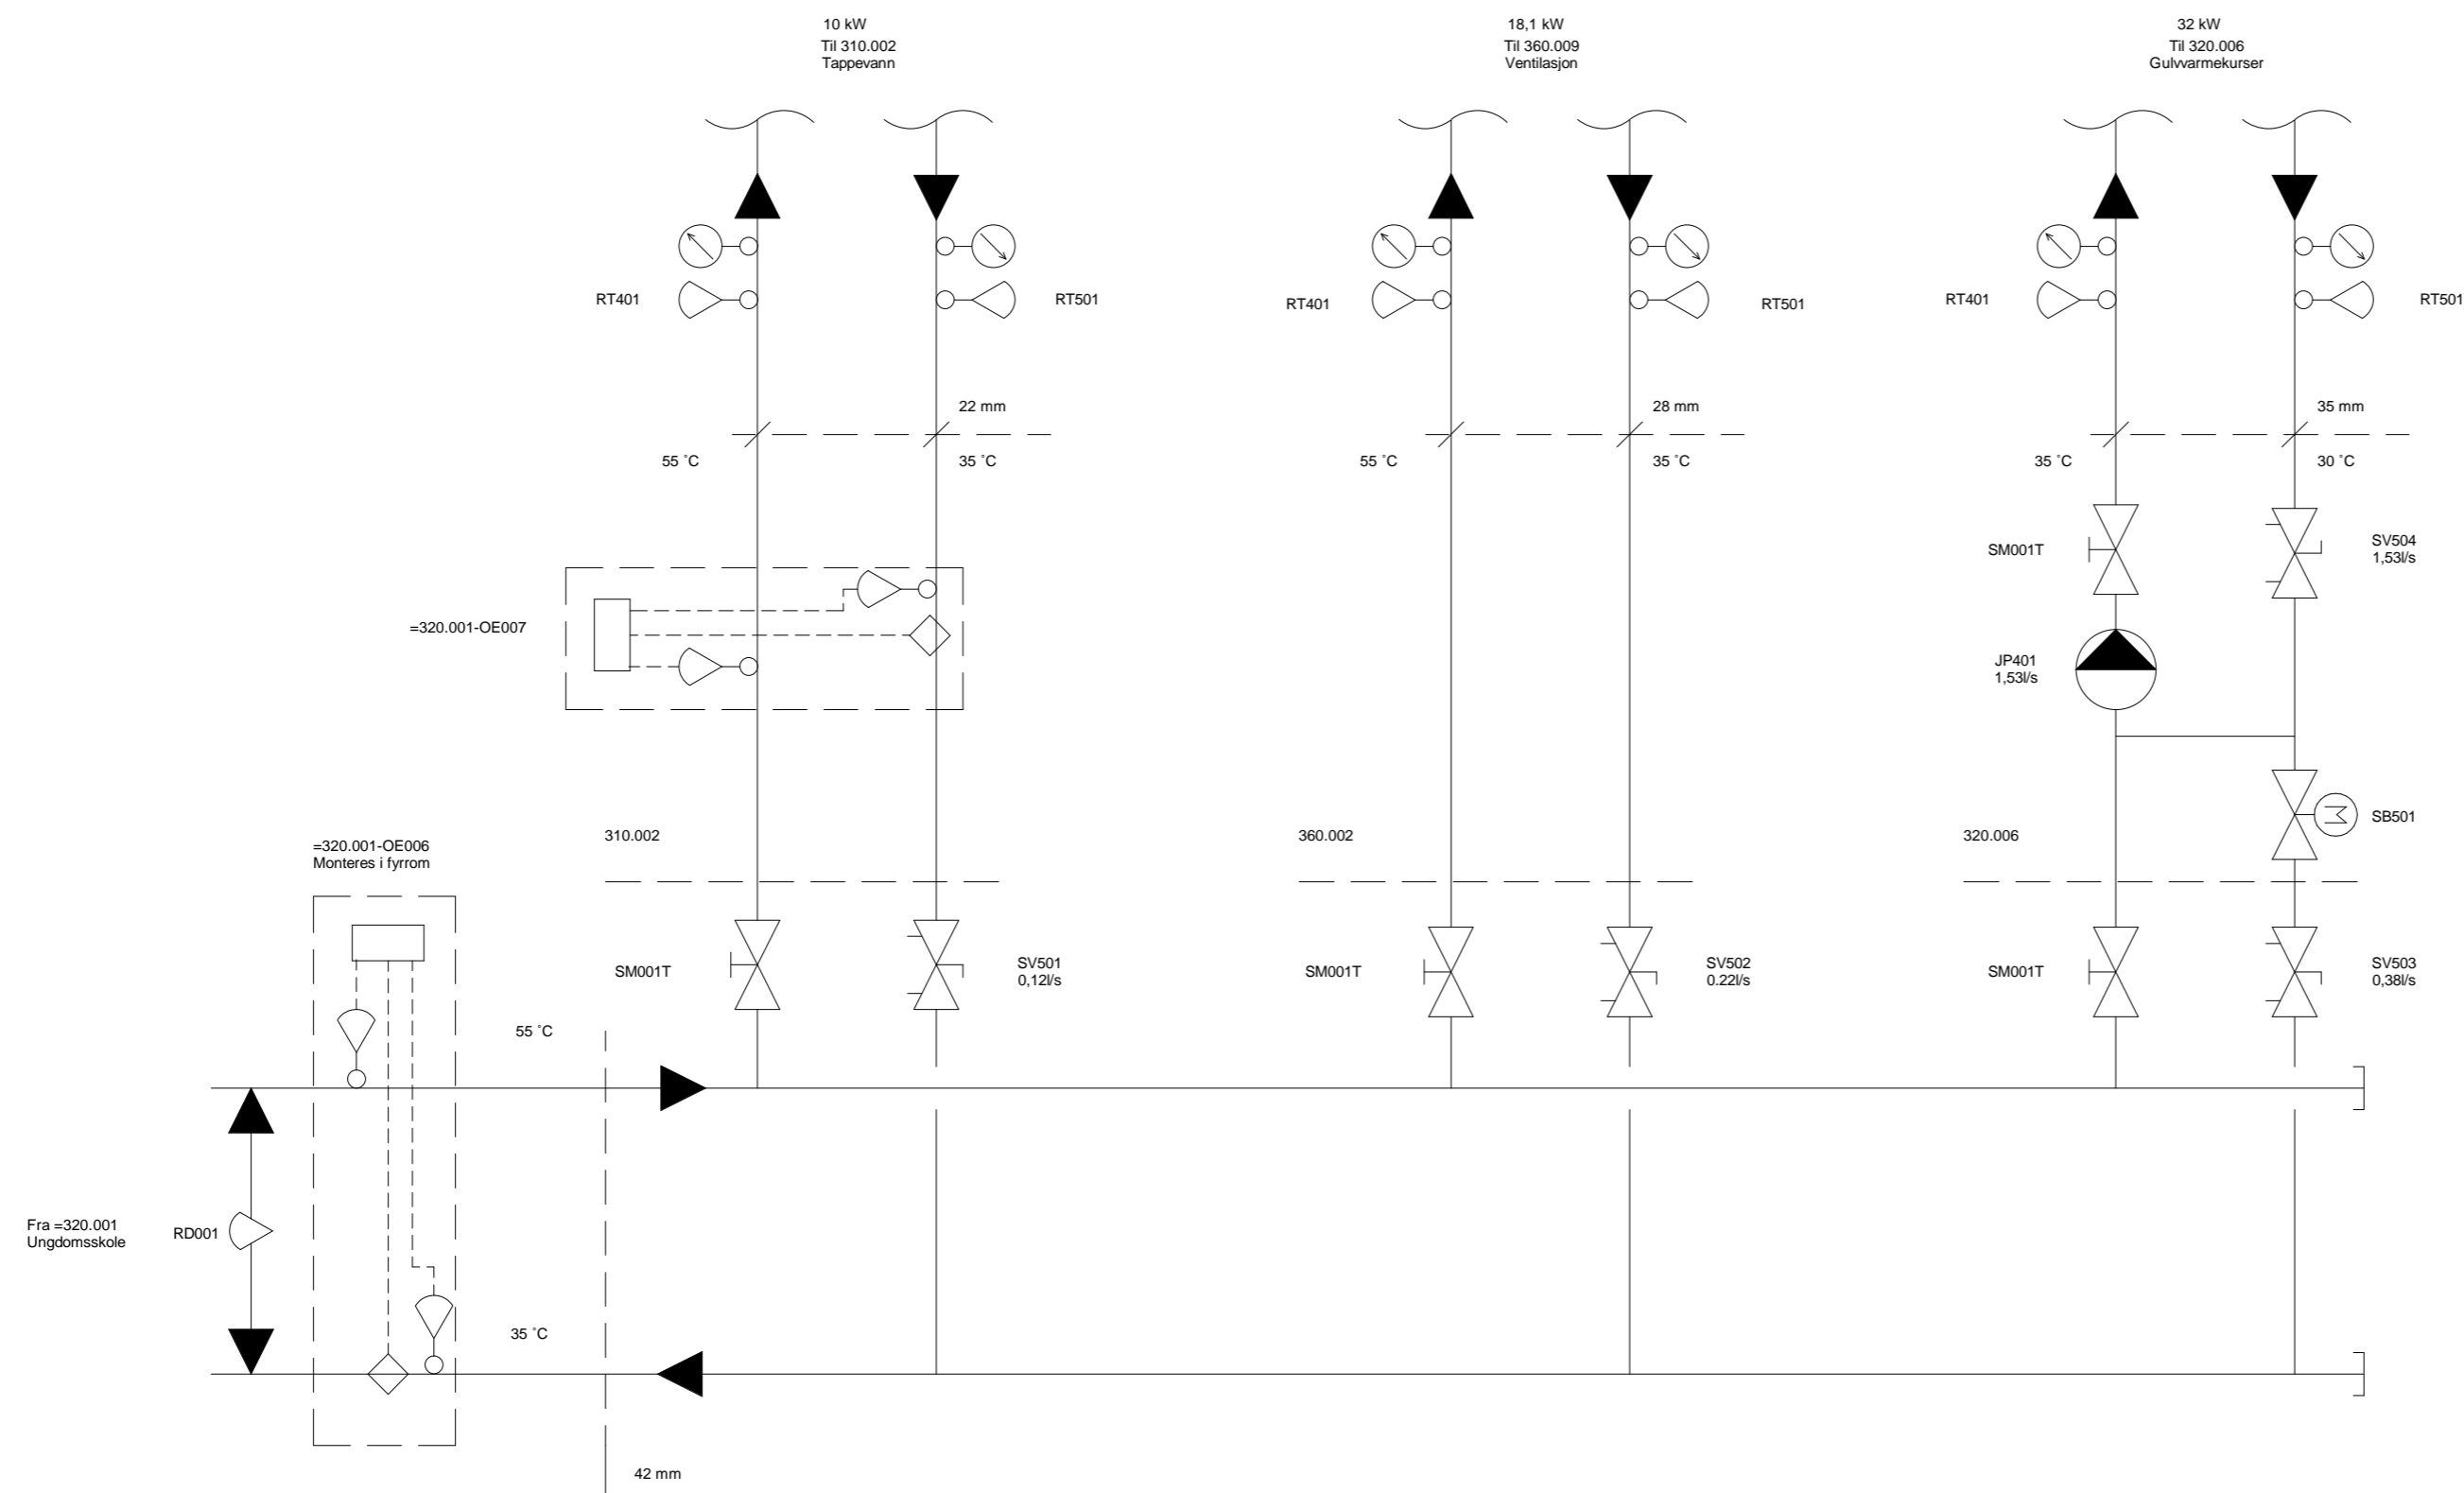

Tegningsnummer:
VM - 320 002

Revisjon:
A-01

Rev.	Tekst:	Rev.dat:	Tegn.	Kontr.
A-01	Anbudstegning	05.03.18	HB	TH

Anbudstegning



Prosjekt:
Kabelvåg oppvekstsenter
Oppdragsgiver:
Vågan Eiendom KF

Systemskjema
320.002 Varmeanlegg
Barnehage

Oppdragsleder: **KAM** Koordinatsystem: Målestokk:
Oppdragsnr.: **612759-01** Haydedatum: Arkformat: **A2**

Tegn. nr.:
VM - 320 002
Fag Type Etg. Løpenr.

Rev.
A-01