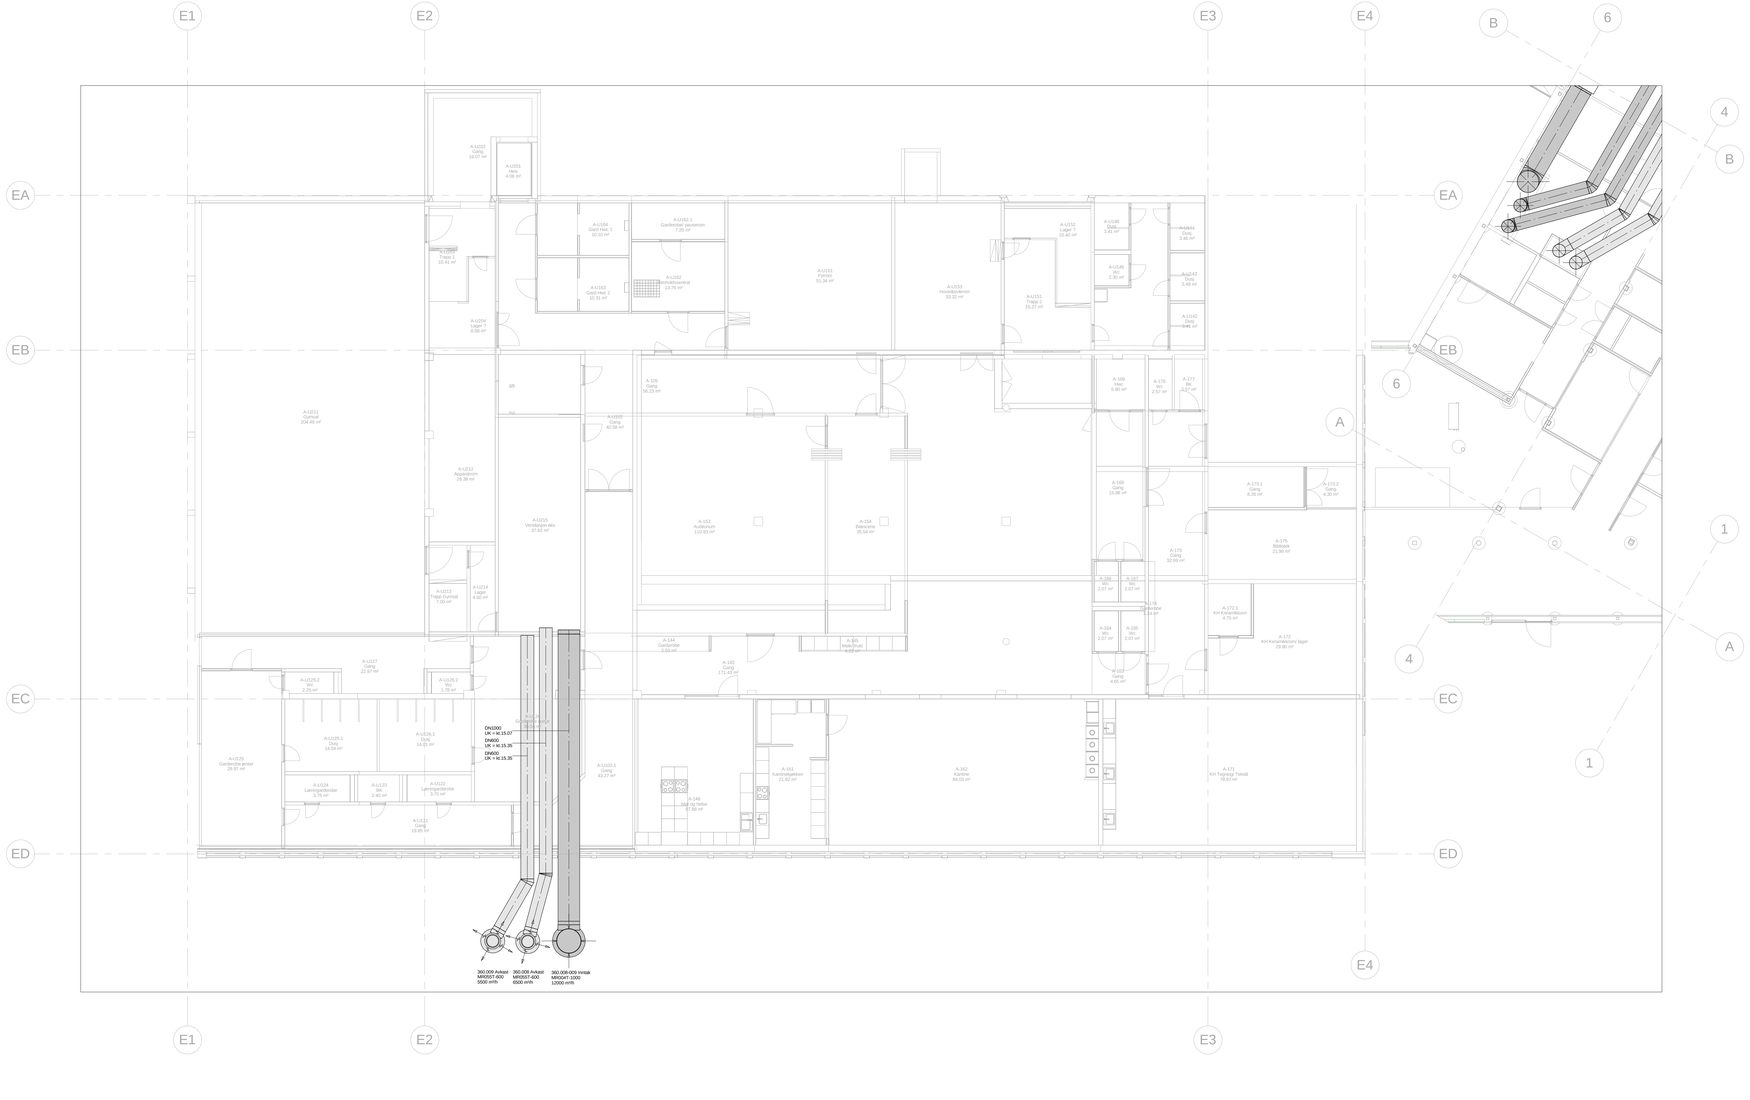


Tegningsnummer:
**A36-VG-00-001**

Revisjon:
**A-01**

| Rev. | Tekst | Rev.dato | Tegn. | Kontr. |
|---|---|---|---|---|
| A - 01 | Anbudstegning | 25.03.2016 | TBF | KRV |

**Anbudstegning**

asplan viak

Prosjekt:
Kabelvåg oppvekstsenter

Oppdragsgiver:
Vågan Eiendom KF

**Bunnledninger Us**

Luftbehandlingsanlegg

| Oppdragsleder: | Koordinatsystem: | Målestokk: |
|---|---|---|
| **KAM** | **EUREF89, UTM33** | **1 : 100** |
| Oppdragsnr: | Høydesystem: | Arkivkode: |
| **612759-01** | **NN2000** | **AIL** |

Tegn. nr.
**A36-VG-00-001**
Rygg Snitt Fløy Type Etg. Løpenr.

Rev.
**A-01**

\\Bluebeegeskisser\Oppdrag\612759-01 Revisjon\A-01 Revisjonsdato=05.03.2016 Revisjonskommentar=Anbudstegning, Tilbud Bunnledninger Us=A36-VG-00-001#