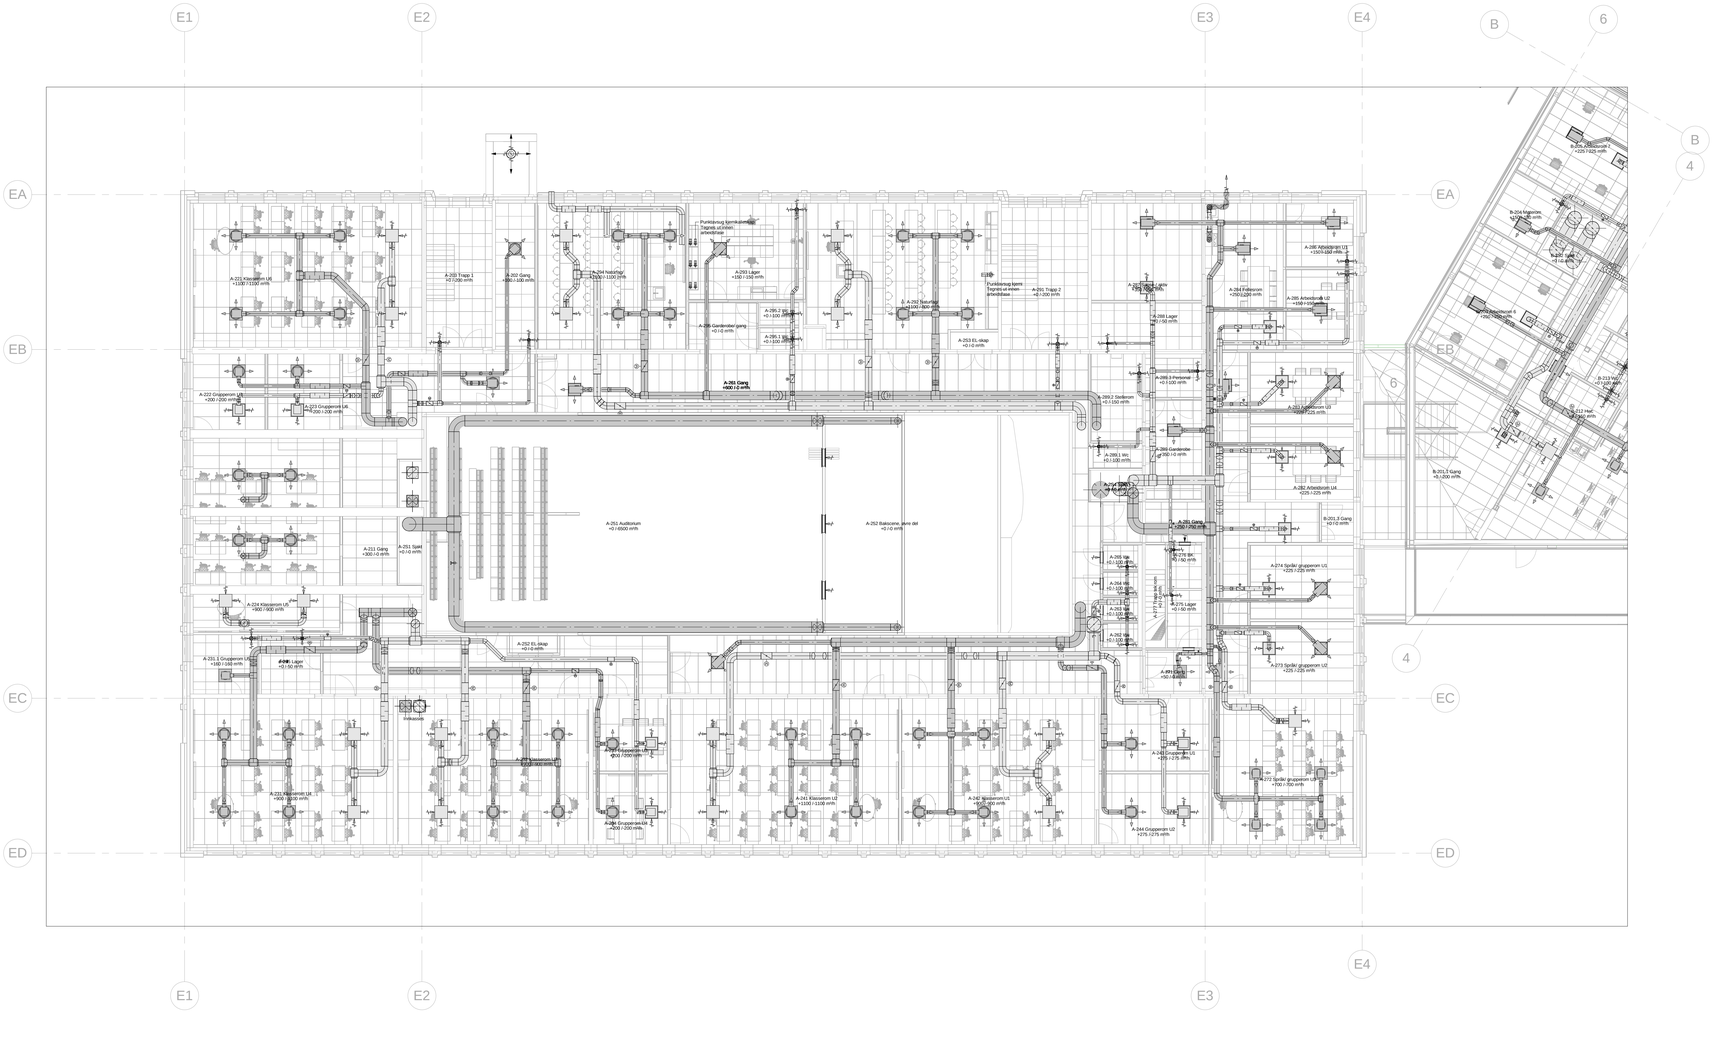

Tegning nummer	Revisjon
A36-VP-02-001	**A-01**

Rev.	Tekst	Rev. dato	Tegn.	Kontr.
A - 01	Anbudstegning	25.03.2018	TBF	KRV

Anbudstegning

asplan viak

Prosjekt:
Kabelvåg oppvekstsenter

Oppdragsgiver:
Vågan Eiendom KF

Plan 02 Us

Luftbehandlingsanlegg

Oppdragsansvarlig	Koordinatsystem	Målestokk
KAM	EUREF89, UTM33	1 : 100
Oppdragsnr.	**Høydesystem**	**Arkivkode**
612759-01	NN2000	AIL

Tegn. nr.	Rev.
A36-VP-02-001	**A-01**

Rygg. Erm. Fag Type: Etg. Leverer:

#\\Bluebengenskjeper\Oppdrag\612759-01\Revisjoner\A-01,Revisjonsdato=05.03.2018\Revisjonskommentar=Anbudstegning,\Blad=Blad=02 1kl\0,\Blad=Blad=02 1kl\0,\Blad=Blad=02 1kl\0