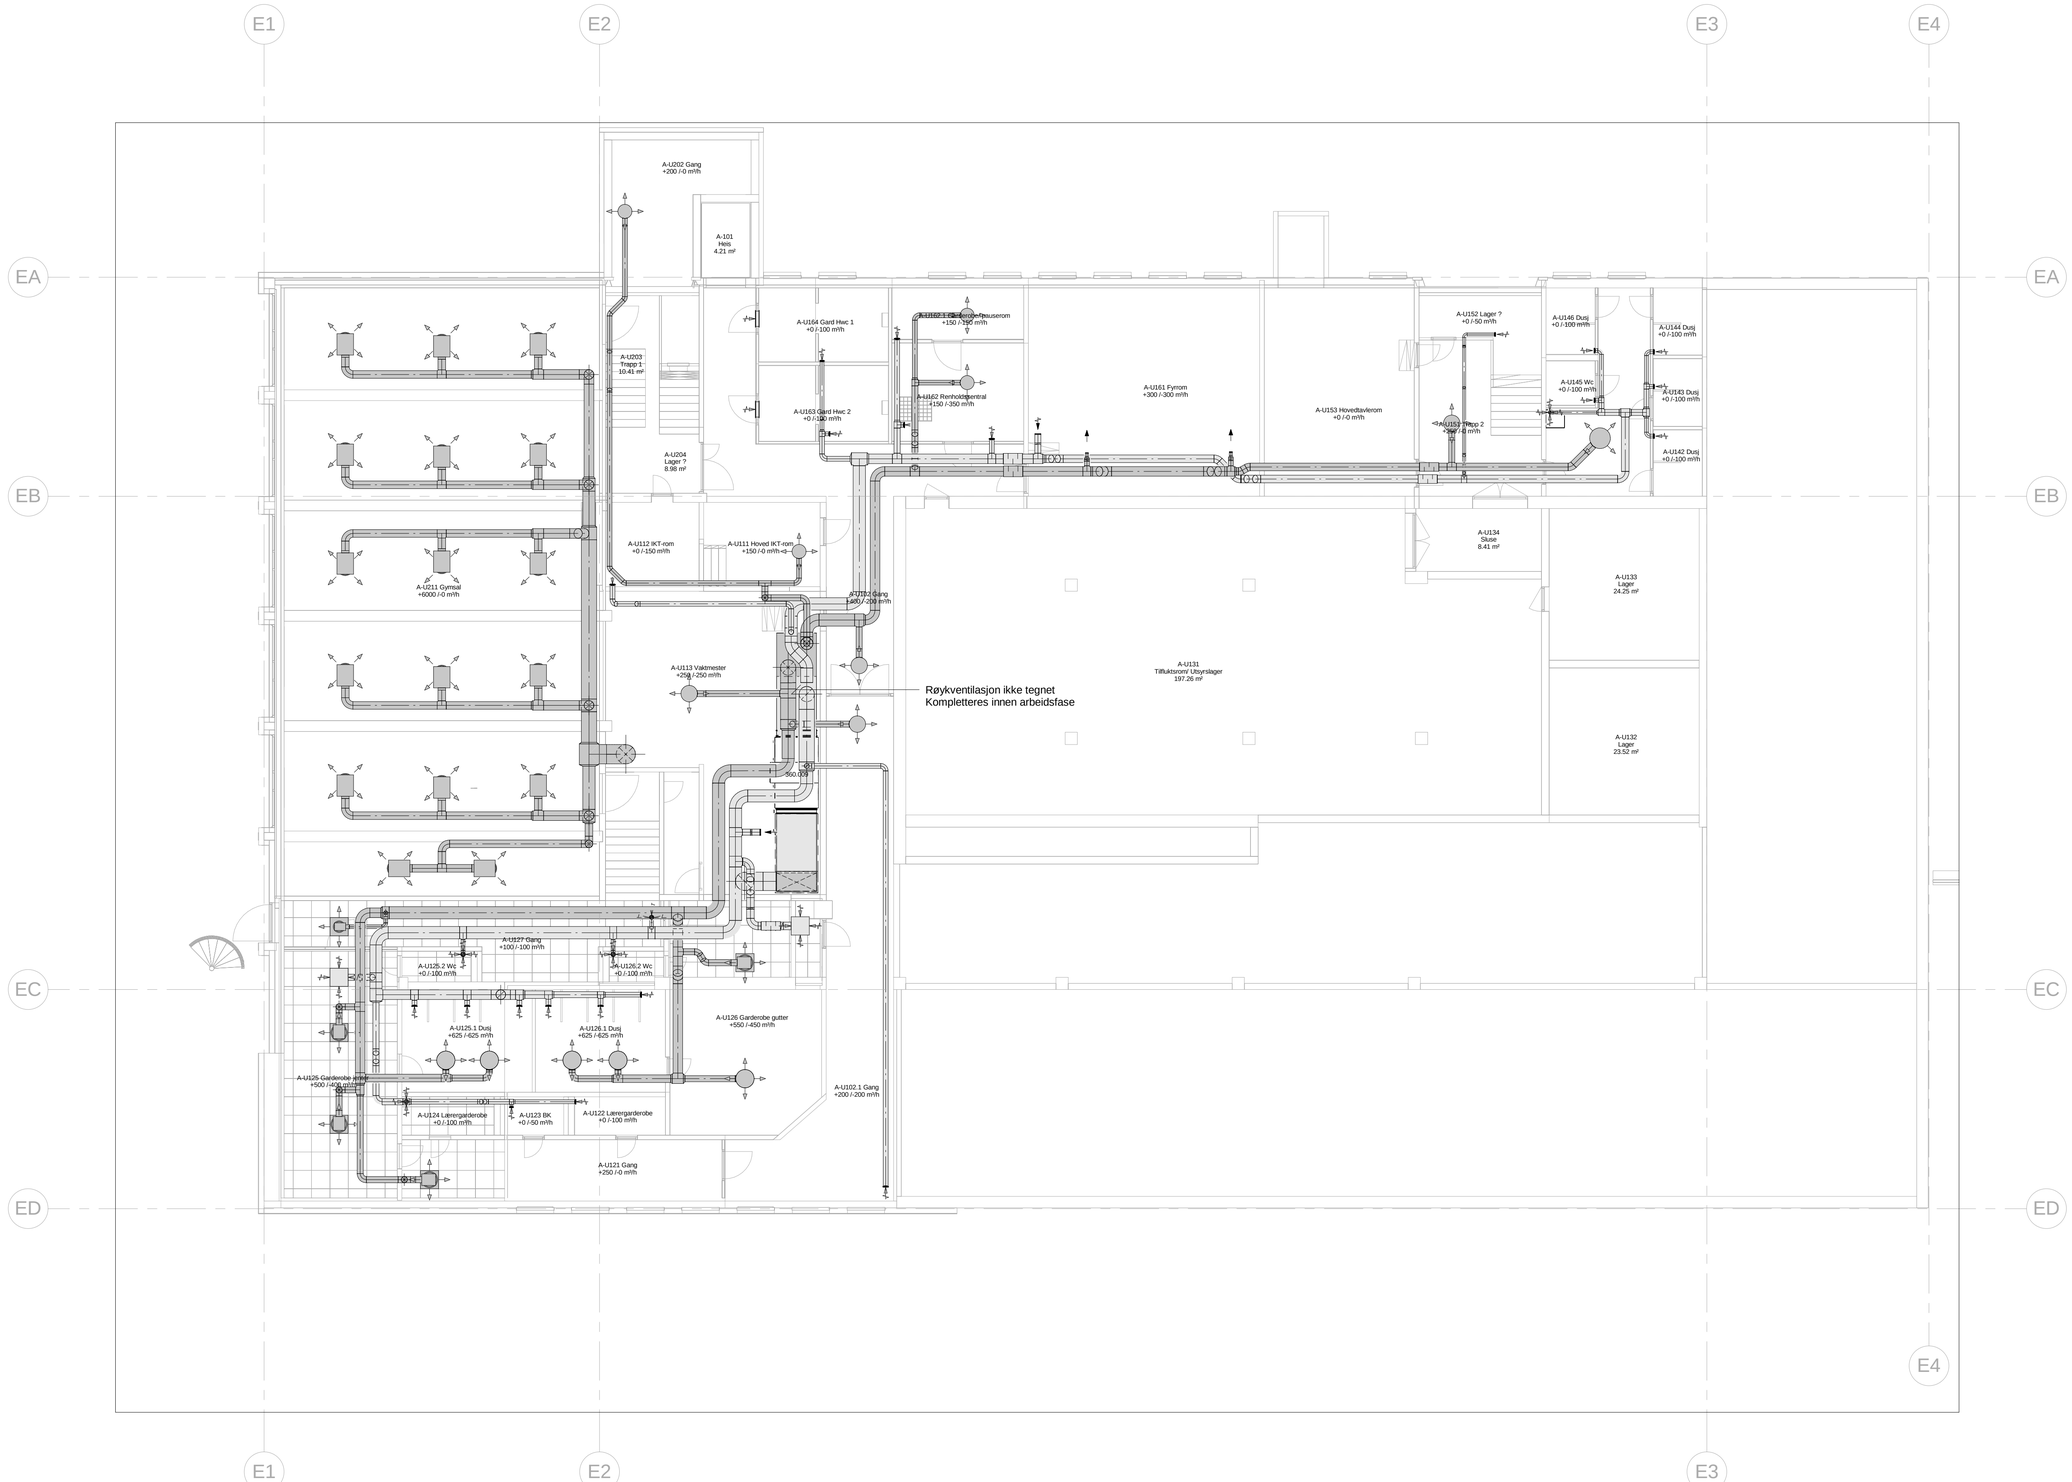

Tegningsnummer: **A36-VP-U1-001**

Revisjon: **A-01**

Rev.	Tekst:	Rev.dato:	Tegn.	Kontr.
A - 01	Anbudstegning	05.03.2018	TBF	KRV

Anbudstegning

asplan viak

Prosjekt:
Kabelvåg oppvekstsenter

Oppdragsgiver:
Vågan Eiendom KF

Plan U1 Us

Luftbehandlingsanlegg

Oppdragsleder: **KAM**
Koordinatsystem: **EUREF89, UTM33**
Målestokk: **1 : 100**
Oppdragsnr.: **612759-01**
Høydedatum: **NN2000**
Arkformat: **A1**

Tegn. nr: **A36-VP-U1-001**
Bygg Entr. Fag Type Etg. Løpenr.
Rev. **A-01**

#Bilubeegenskaper;Oppdrag=612759-01;Revisjon=A-01;Revisjonsdato=05.03.2018;Revisjonskommentar=Anbudstegning;Tittel=Plan U1 Us;Tittel2=Luftbehandlingsanlegg;DokRute.Udefinert=A36-VP-U1-001#