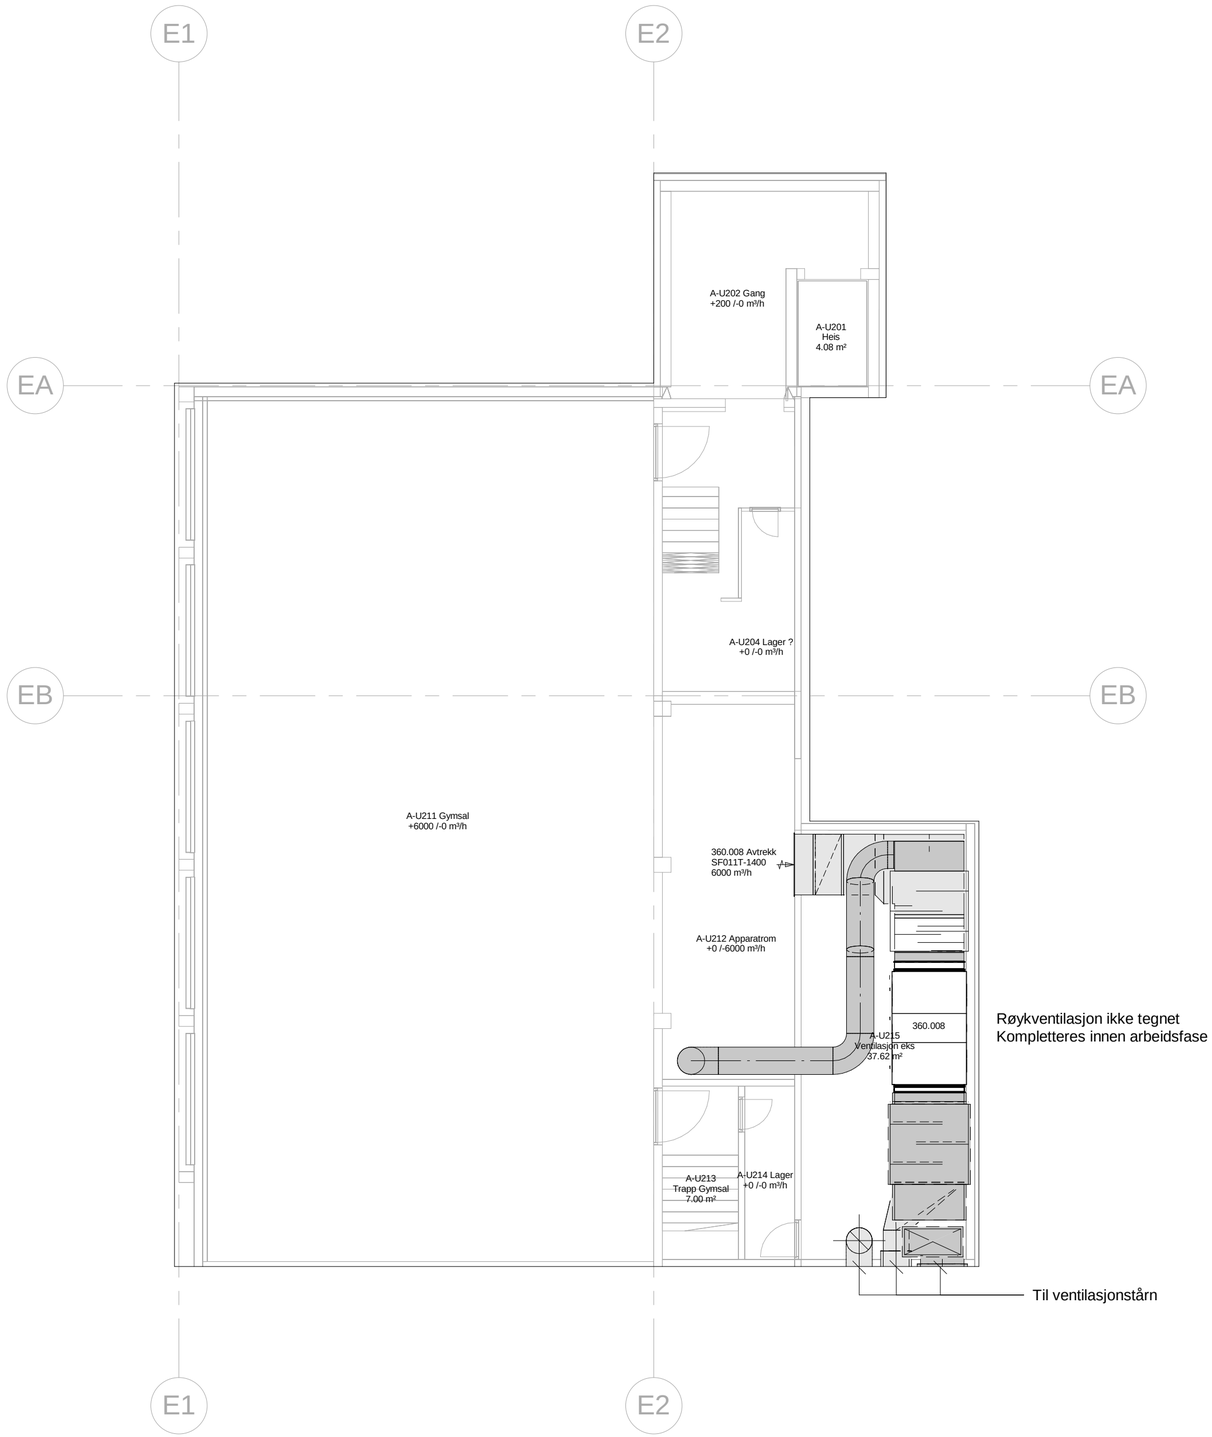

Tegningsnummer:
A36-VP-U2-001

Revisjon:
A-01

Rev.	Tekst:	Rev.dato:	Tegn.	Kontr.
A - 01	Anbudstegning	05.03.2018	TBF	KRV

Anbudstegning

asplan viak

Prosjekt:
Kabelvåg oppvekstsenter

Oppdragsgiver:
Vågan Eiendom KF

Plan U2 Us

Luftbehandlingsanlegg

Oppdragsleder:
KAM

Koordinatsystem:
EUREF89, UTM33

Målestokk
1 : 100

Oppdragsnr.:
612759-01

Høydedatum:
NN2000

Arkformat:
A2

Tegn. nr:
A36-VP-U2-001
Bygg Entr. Fag Type Etg. Løpenr.

Rev.
A-01

#Bikubeegenskaper;Oppdrag=612759-01;Revisjon=A-01;Revisjonsdato=05.03.2018;Revisjonskommentar=Anbudstegning;Tittel=Plan U2 Us;Tittelsuffiks=Luftbehandlingsanlegg;Filnavn=A36-VP-U2-001#