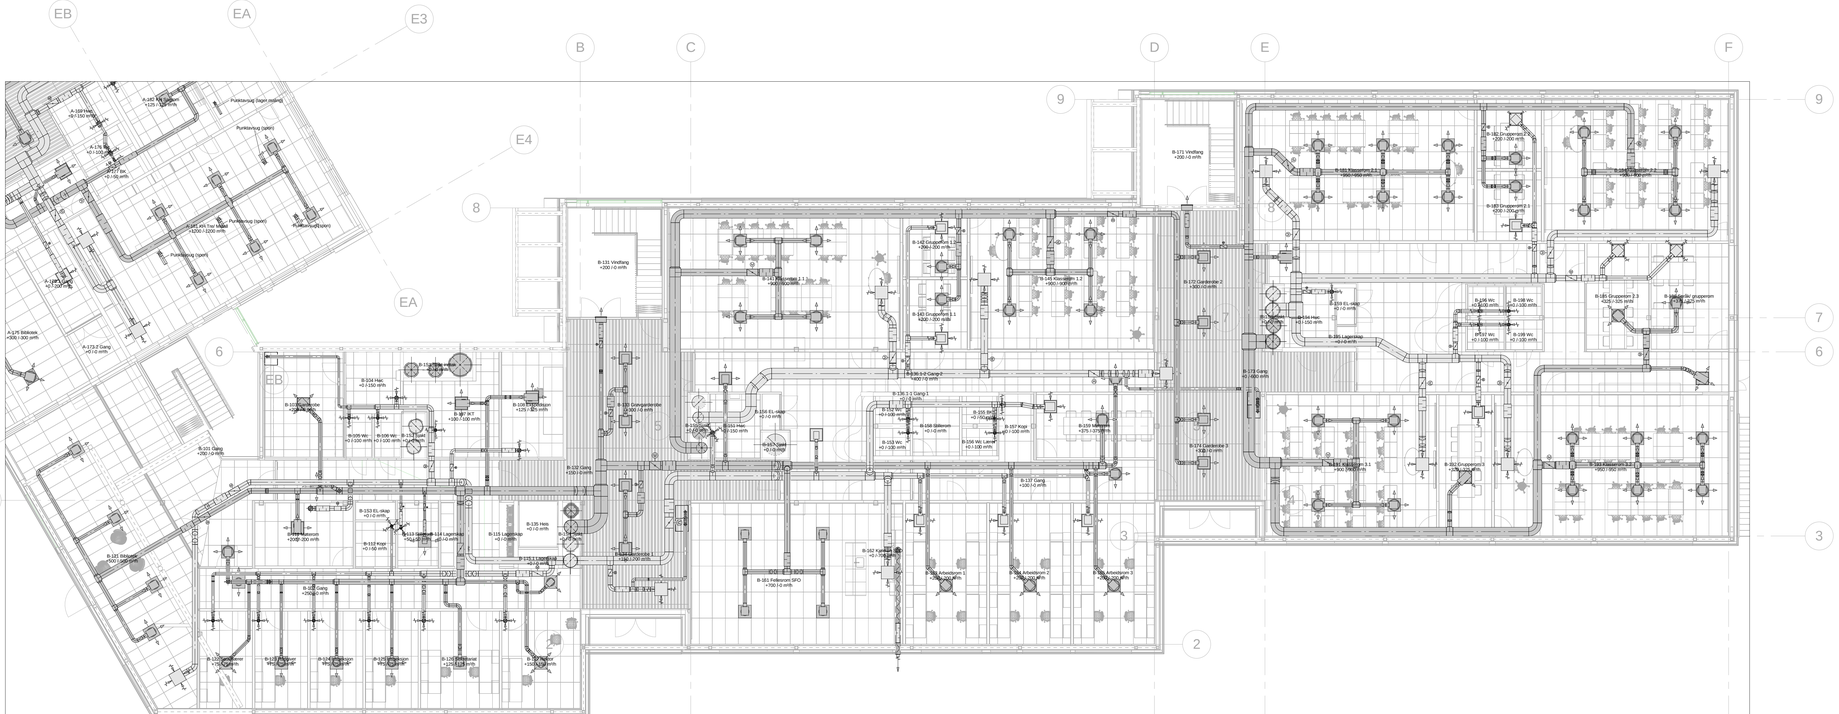

Tegning-nr.	Revisjon
B36-VP-01-001	A-01

Rev.	Tekst	Rev.dato	Tegn.	Kontr.
A - 01	Anbudstegning	25.03.2019	TBF	KRV

Anbudstegning

asplan viak

Prosjekt:
Kabelvåg oppvekstsenter

Oppdragsgiver:
Vågan Eiendom KF

Plan 01 Bs

Luftbehandlingsanlegg

Oppdragsleder:	Koordinatsystem:	Målestokk:
KAM	EUREF89, UTM33	1 : 100
Oppdragsnr.:	Høydesystem:	Arkitekt:
612759-01	NN2000	AIL

Tegn. nr.	Rev.
B36-VP-01-001	A-01

Bygg Enh. Fag Type Etg. Leveler