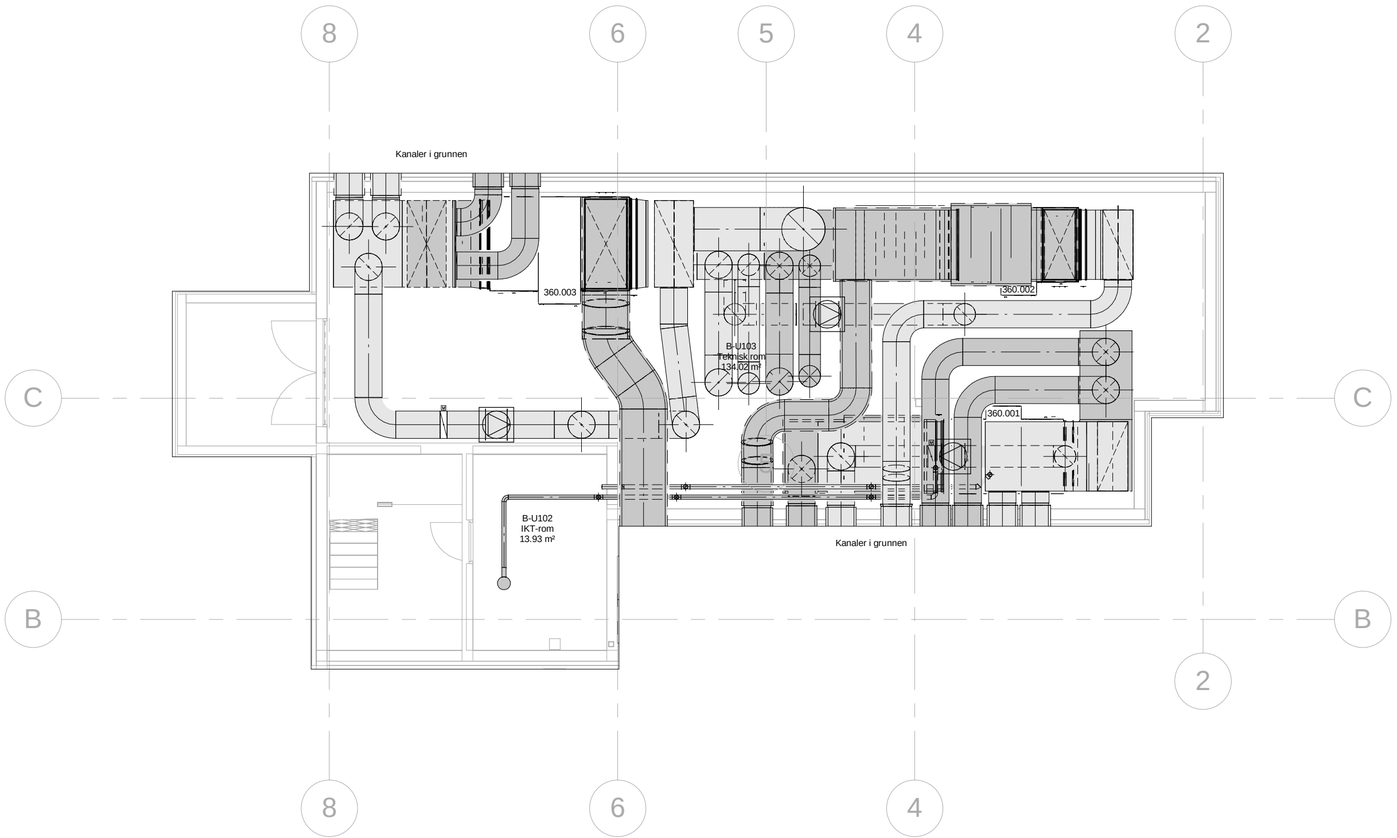


Tegningsnummer:
**B36-VP-U1-001**

Revisjon:
**A-01**

| | | | | |
|---|---|---|---|---|
| A - 01 | Anbudstegning | 05.03.2018 | TBF | KRV |
| Rev. | Tekst: | Rev.dato: | Tegn. | Kontr. |

**Anbudstegning**

asplan viak

Prosjekt:
Kabelvåg oppvekstsenter

Oppdragsgiver:
Vågan Eiendom KF

## Plan U1 Bs

Luftbehandlingsanlegg

Oppdragsleder:
**KAM**

Koordinatsystem:
**EUREF89, UTM33**

Målestokk
**1 : 100**

Oppdragsnr.:
**612759-01**

Høydedatum:
**NN2000**

Arkformat:
**A2**

Tegn. nr:
**B36-VP-U1-001**
Bygg Entr. Fag Type Etg. Løpenr.

Rev.
**A-01**

#Bikubeegenskaper;Oppdrag=612759-01;Revisjon=A-01;Revisjonsdato=05.03.2018;Revisjonskommentar=Anbudstegning;Tittel1=B01 Tittel1;Tittel2=B01 Tittel2;Tittel3=B01 Tittel3;Tittel1000;