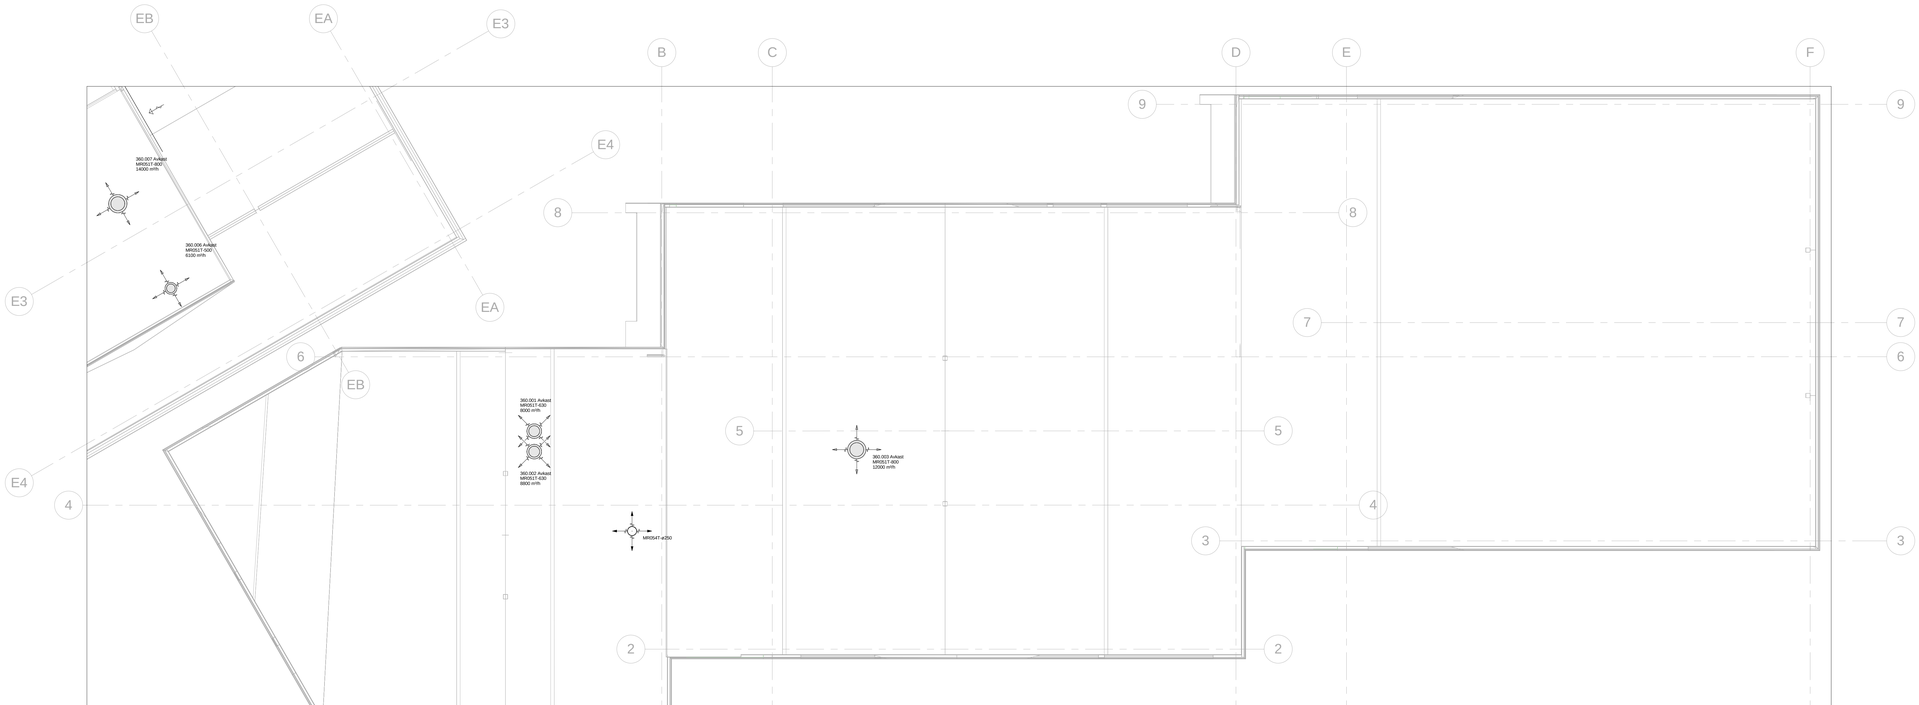

Tegningsnummer	Revisjon
B36-VT-00-001	A-01

Rev	Tekst	Rev.dato	Tegn.	Kontr.
A - 01	Anbudstegning	25.03.2018	TBF	KAM

Anbudstegning

asplan viak

Prosjekt:
Kabelvåg oppvekstsenter

Oppdragsgiver:
Vågan Eiendom KF

Takplan Bs

Luftbehandlingsanlegg

Oppdragsleder:	Koordinatsystem:	Målestokk:
KAM	EUREF89, UTM33	1 : 100
Oppdragsnr:	Høydesystem:	Arkivkode:
612759-01	NN2000	AIL

Tegn. nr.	Rev.
B36-VT-00-001	A-01

Resp. Enh. Fag Type Utg. Løpenr.

#B\Bubbengenskapper\Oppdrag\612759-01\Revisjon\A-01\Revisjonsdato=05.03.2018;Revisjonskommentar=Anbudstegning;Tilleggsinformasjon=B36-VT-00-001;#