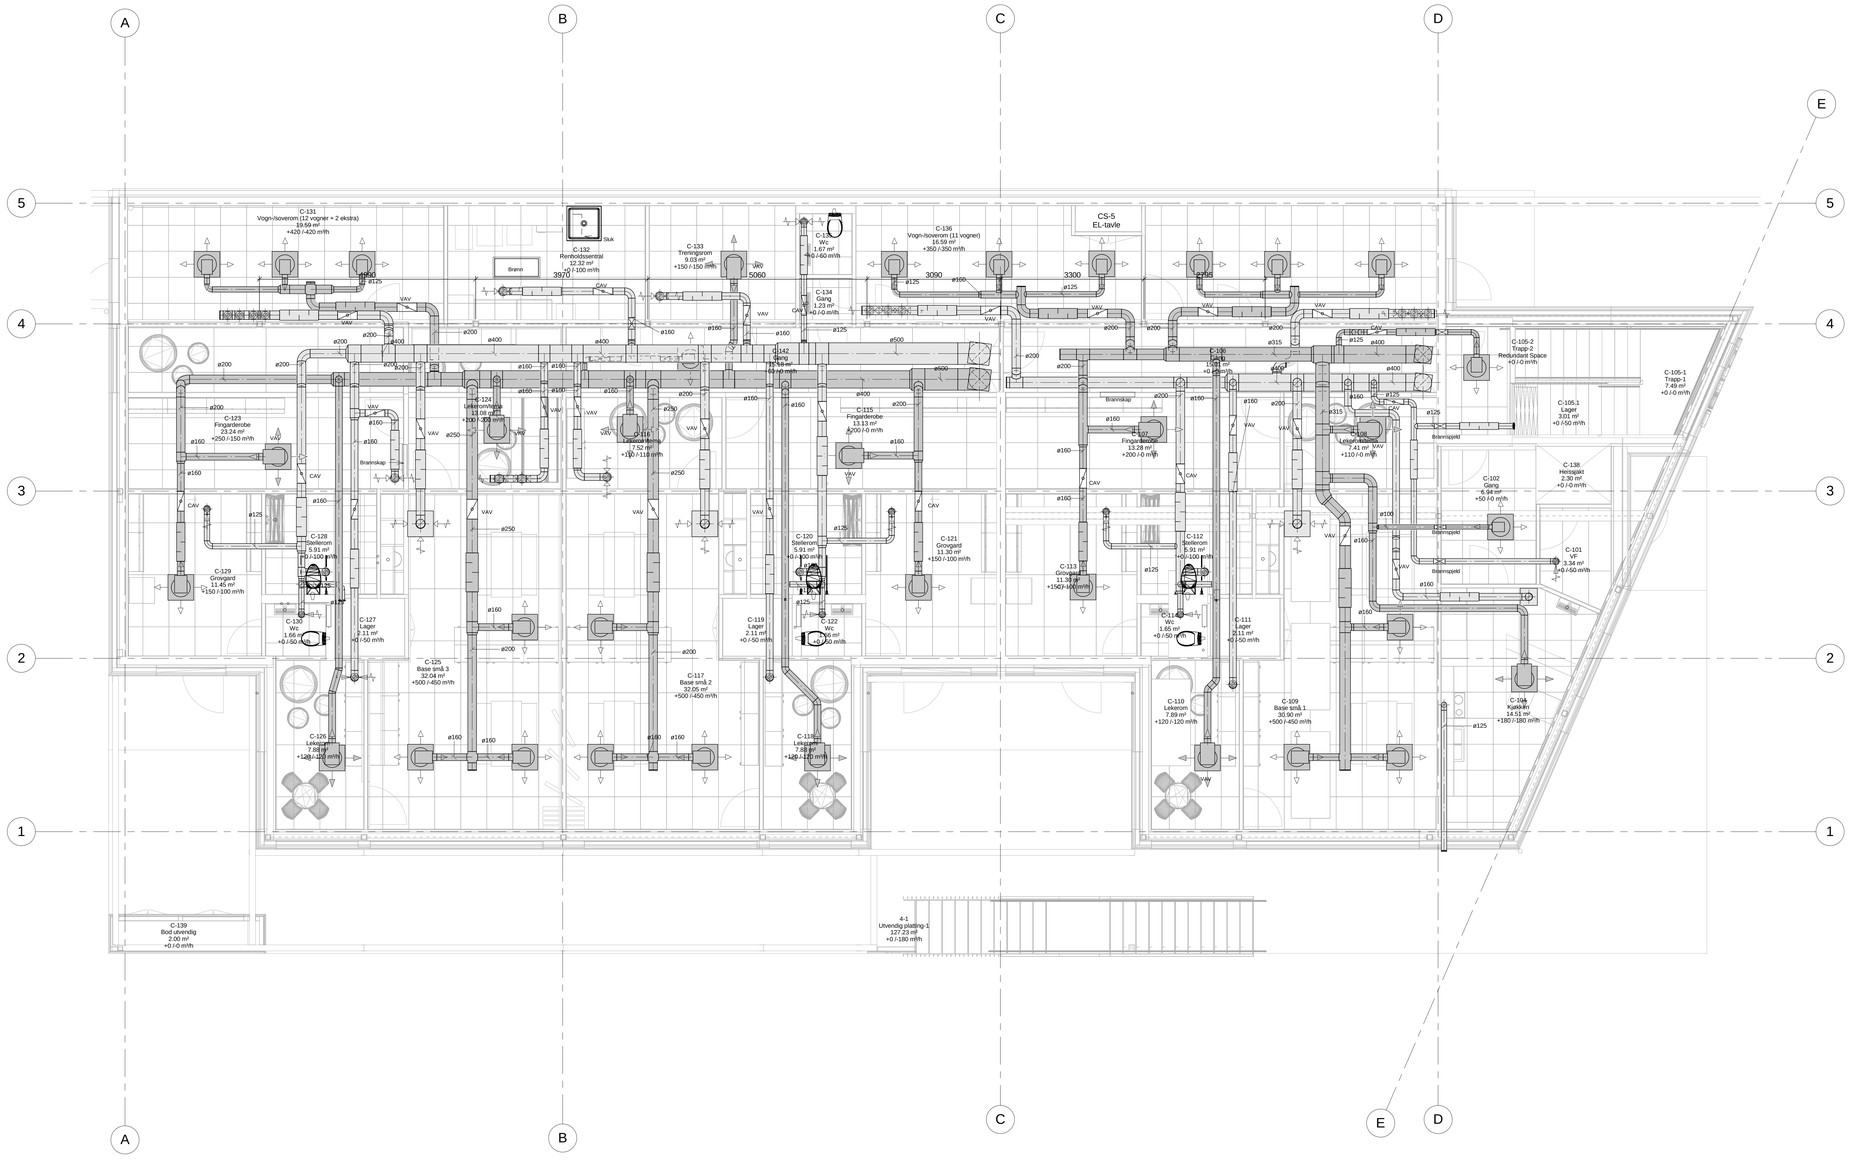

Tegningsnummer
C36-VP-01 002

Revisjon
A-01

Rev.	Tekst	Rev. dato	Tegn./Kontr.
A - 01	Anbudstegning	05.03.2018	MBe/ JLJ

Anbudstegninger

asplan viak

Prosjekt:
Kabelvåg Barnehage
Oppdragsgiver:
Vågan Eiendom KF

Luftbehandling
Plan 01

Oppdragsleder: **Approver**
Oppdragsnr.: **612759-01**
Koordinatsystem:
Høydedatum:
Målestokk: **1 : 50**
Ansvarsnat:

Tegn. nr
C36-VP-01 002
Fag Type Frg. Lagsnr.

Rev.
A-01

#BIIbuhegeningskaper/Oppdrag/612759-01/Revisjoner/A-01/Revisjonsdato=05.03.2018;Revisjonskommentar=Anbudstegning;Tittel=Kabelvåg Barnehage;Plan=C36-VP-01 002;#