


VM005 310.001

System	Kode	Komponent
310.001	AB	Shuntventil
310.001	JP	Pumpe
310.001	MV	Vannfilter
310.001	NU	Akkumulatortank
310.001	NW	Bereder
310.001	QV	Sikkerhetsventil
310.001	RF	Strømningsgiver
310.001	RP	Trykk giver
310.001	RT	Temperaturgiver
310.001	SB	Ventil modulerende
310.001	SG	Tilbakeslagsventil
310.001	SJ	Trykkreduksjonsventil
310.001	SM	Avstengningsventil
310.001	SV	Reguleringsventil m måleuttak
310.001	UV	Avstengningsventil

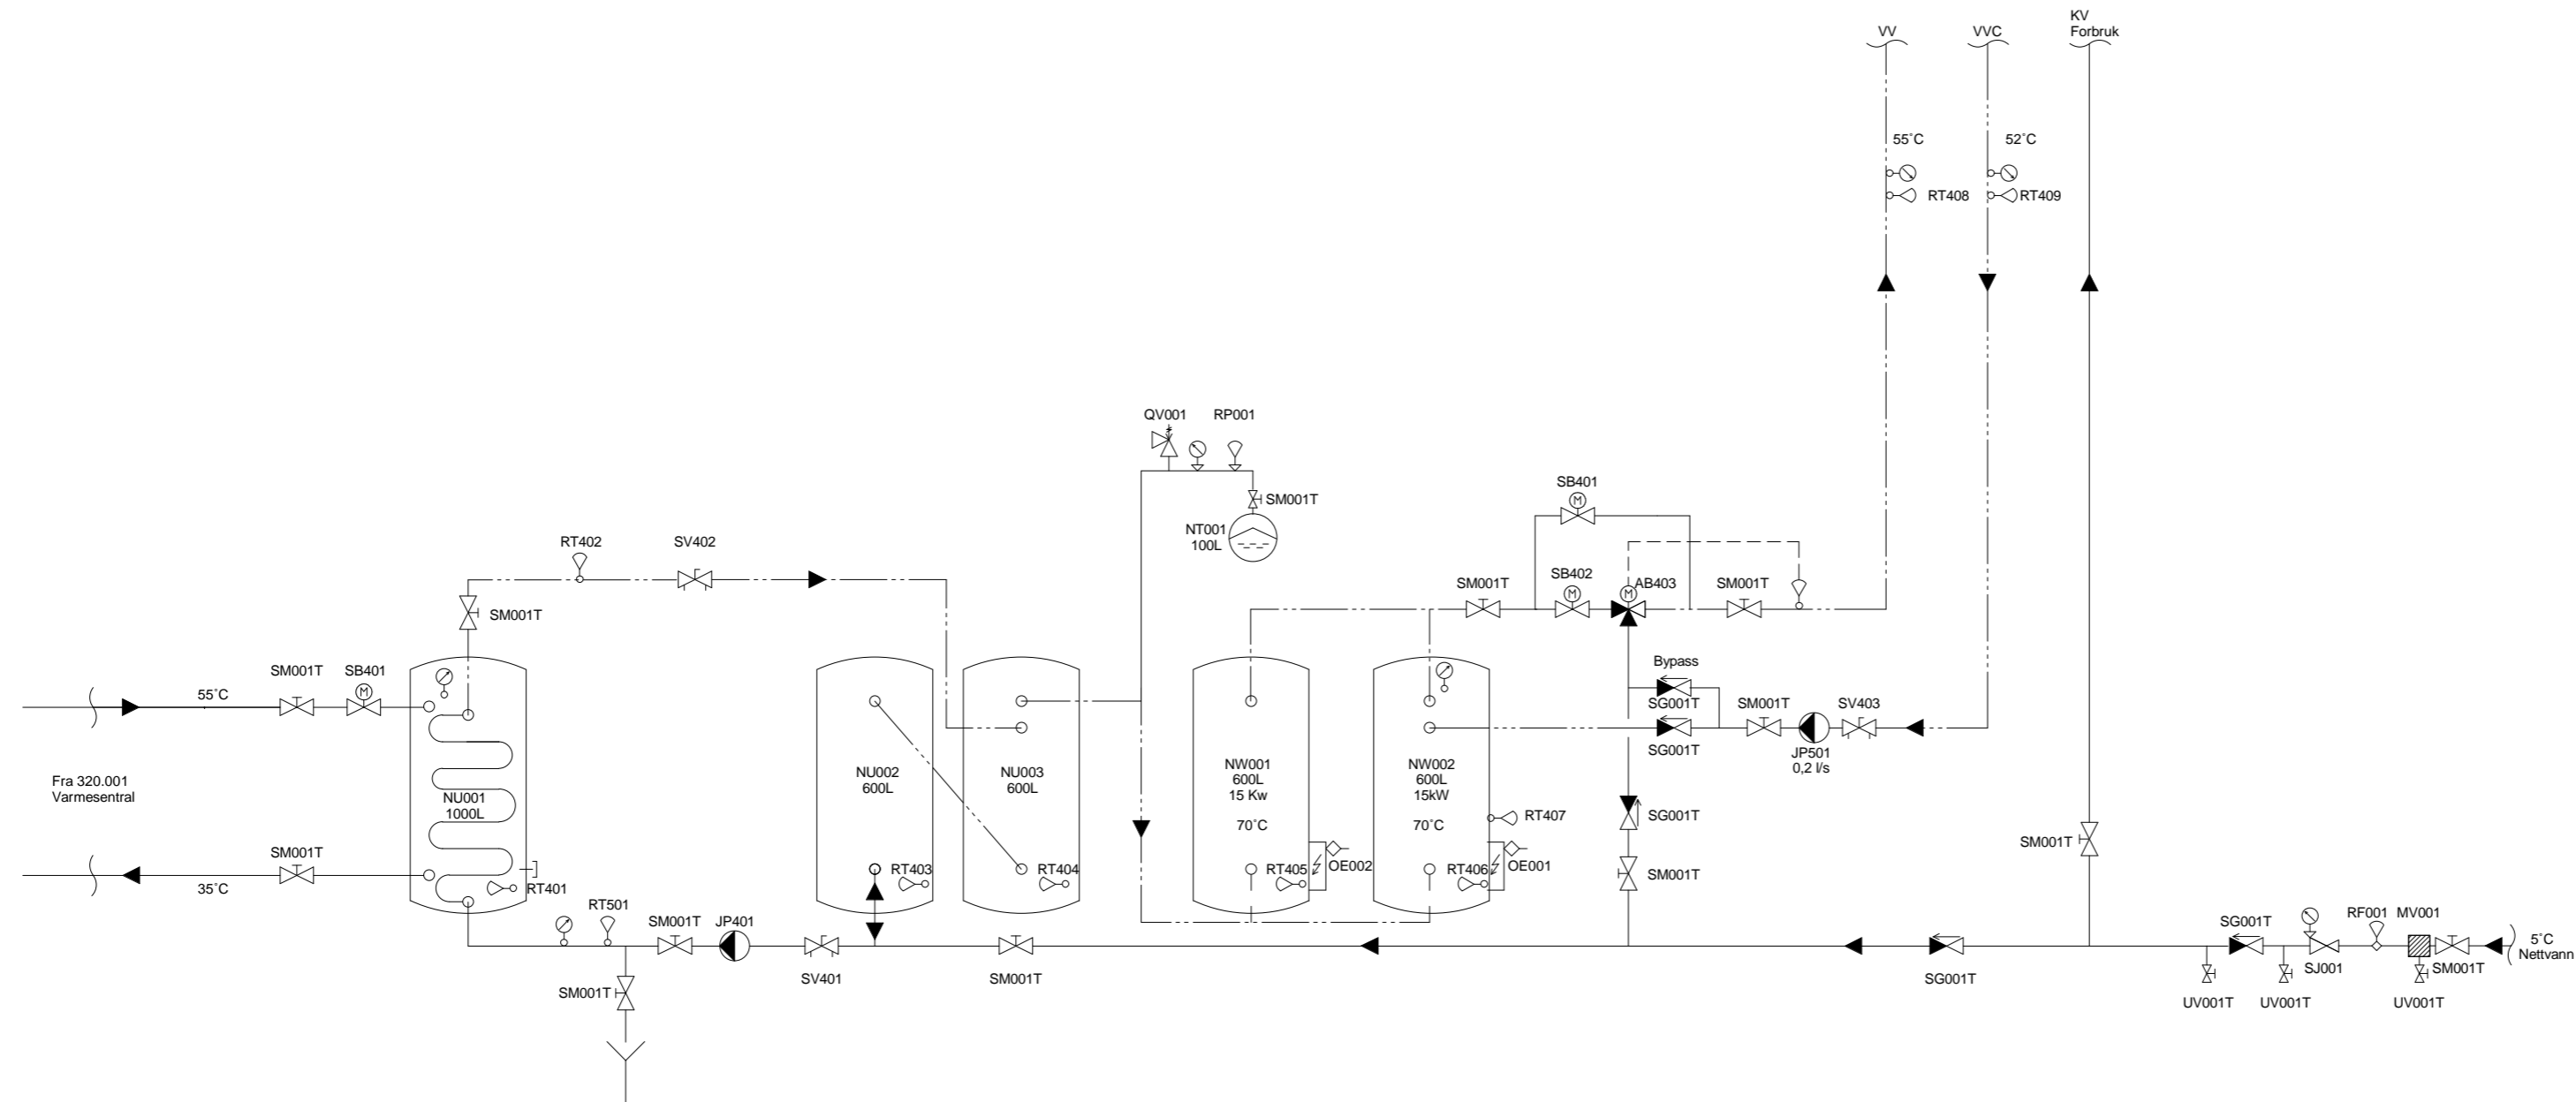

Tegningsnummer:
VM - 310 001

Revisjon:
A-01

Rev.	Tekst:	Rev.dat:	Tegn.	Kontr.
A-01	Anbudstegning	05.03.18	HB	TH

Anbudstegning



Prosjekt:
Kabelvåg oppvekstsenter
Oppdragsgiver:
Vågan Eiendom KF

Systemskjema
310.001 Tappevann
Barne- og ungdomsskole

Oppdragsleder: KAM	Koordinatsystem:	Målestokk: -
Oppdragsnr.: 612759-01	Høydedatum:	Arkformat: A2

Tegn. nr.:	VM - 310 001	Rev.:	A-01
Fag	Type	Etg.	Løpenr.