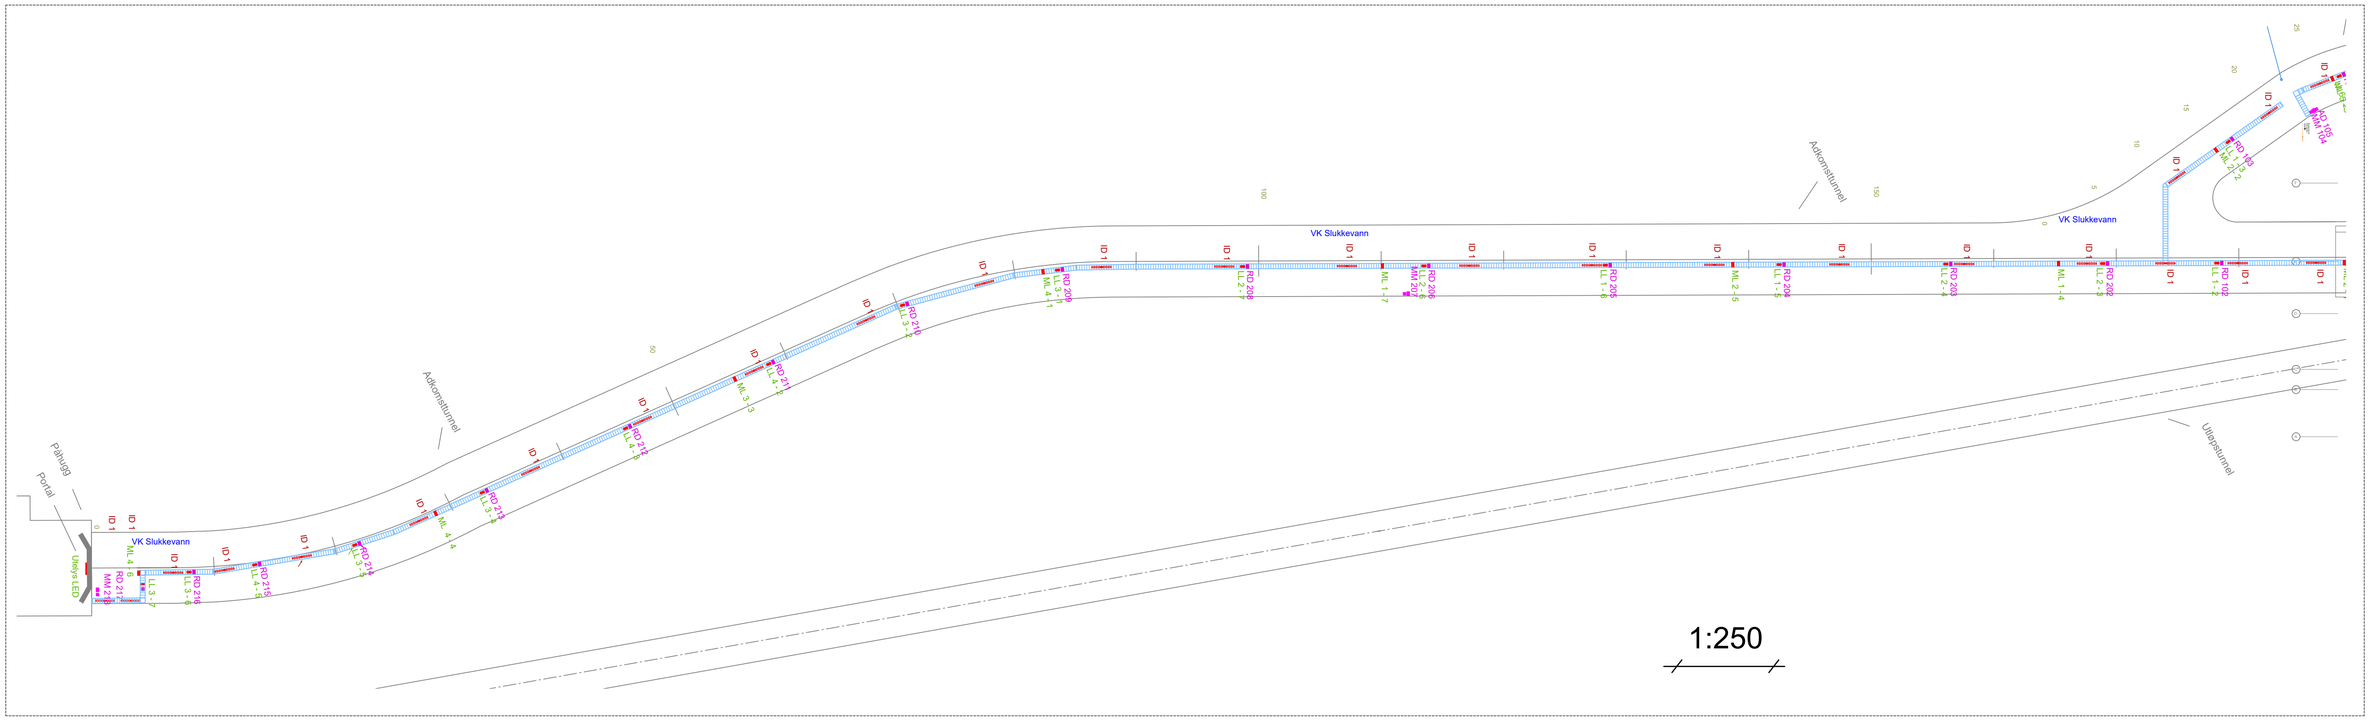

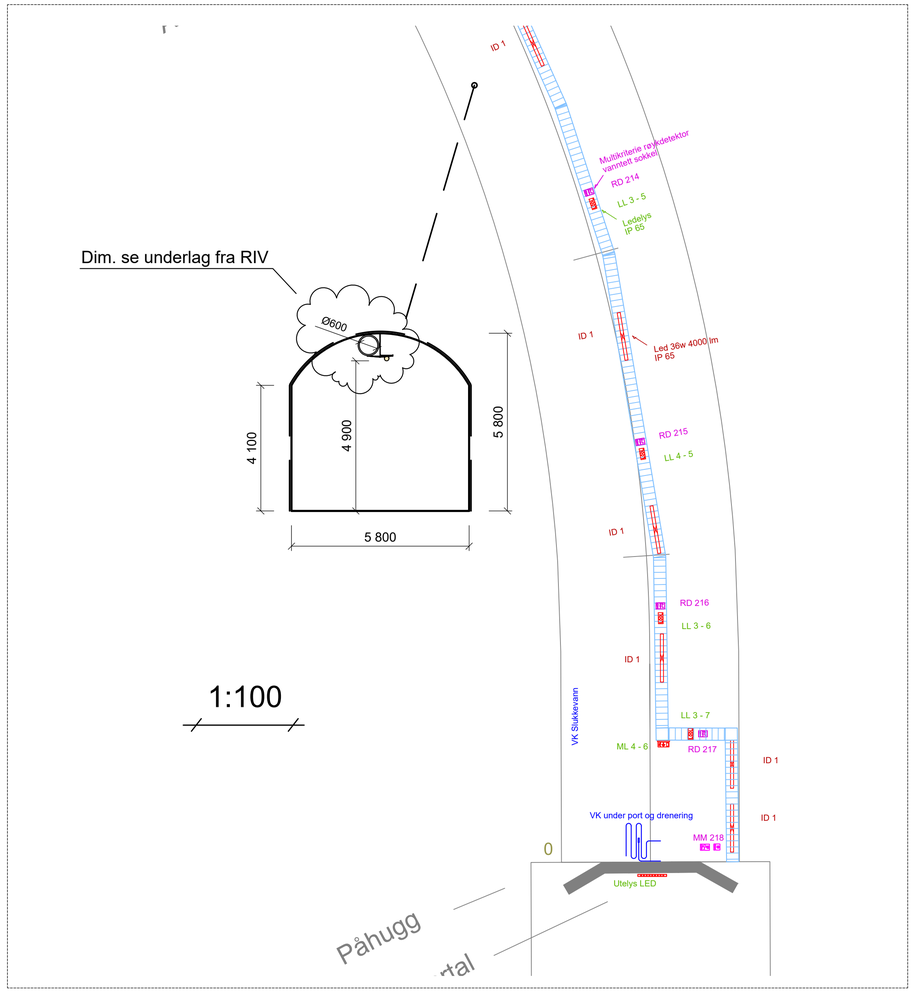

MM = Manuell melder
RD = Røykdetektor
LL = Ledelys
ML = Markeringslys

El-lavvolt og teleinstallasjoner i portalområdet

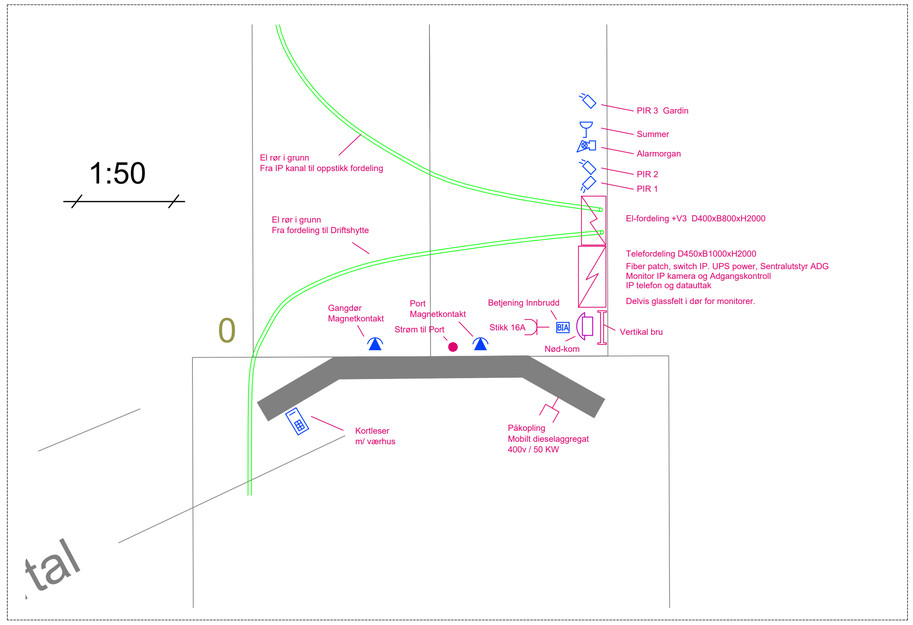

--

Tegningsnummer	Revisjon
E411-20-03 AT	F01

Rev.	Dato	Beskrivelse	Utarbeidet	Fagkontroll	Godkjent
F01	2018-02-05	For anskaffelse / tilbud	PaMik	Joe	

Dette dokumentet er utarbeidet av Norconsult AS som del av det oppdraget som fremgår nedenfor. Opphavsretten tilhører Norconsult AS. Dokumentet må bare benyttes til det formål som oppdragsavtalen beskriver, og må ikke kopieres eller gjøres tilgjengelig på annen måte eller i større utstrekning enn formålet tilsier.

HELGELANDKRAFT AS

Målestokk (gjelder A1): 1:100 / 250

Vassenden kraftstasjon
Elektro LV - (Low voltage)
Plan Adkomsttunnel
Føringsveier med elektroinstallasjoner

Norconsult

Oppdragsnummer	Tegningsnummer	Revisjon
5175781	E411-20-03	F01