




Kabelbru mot akse 1

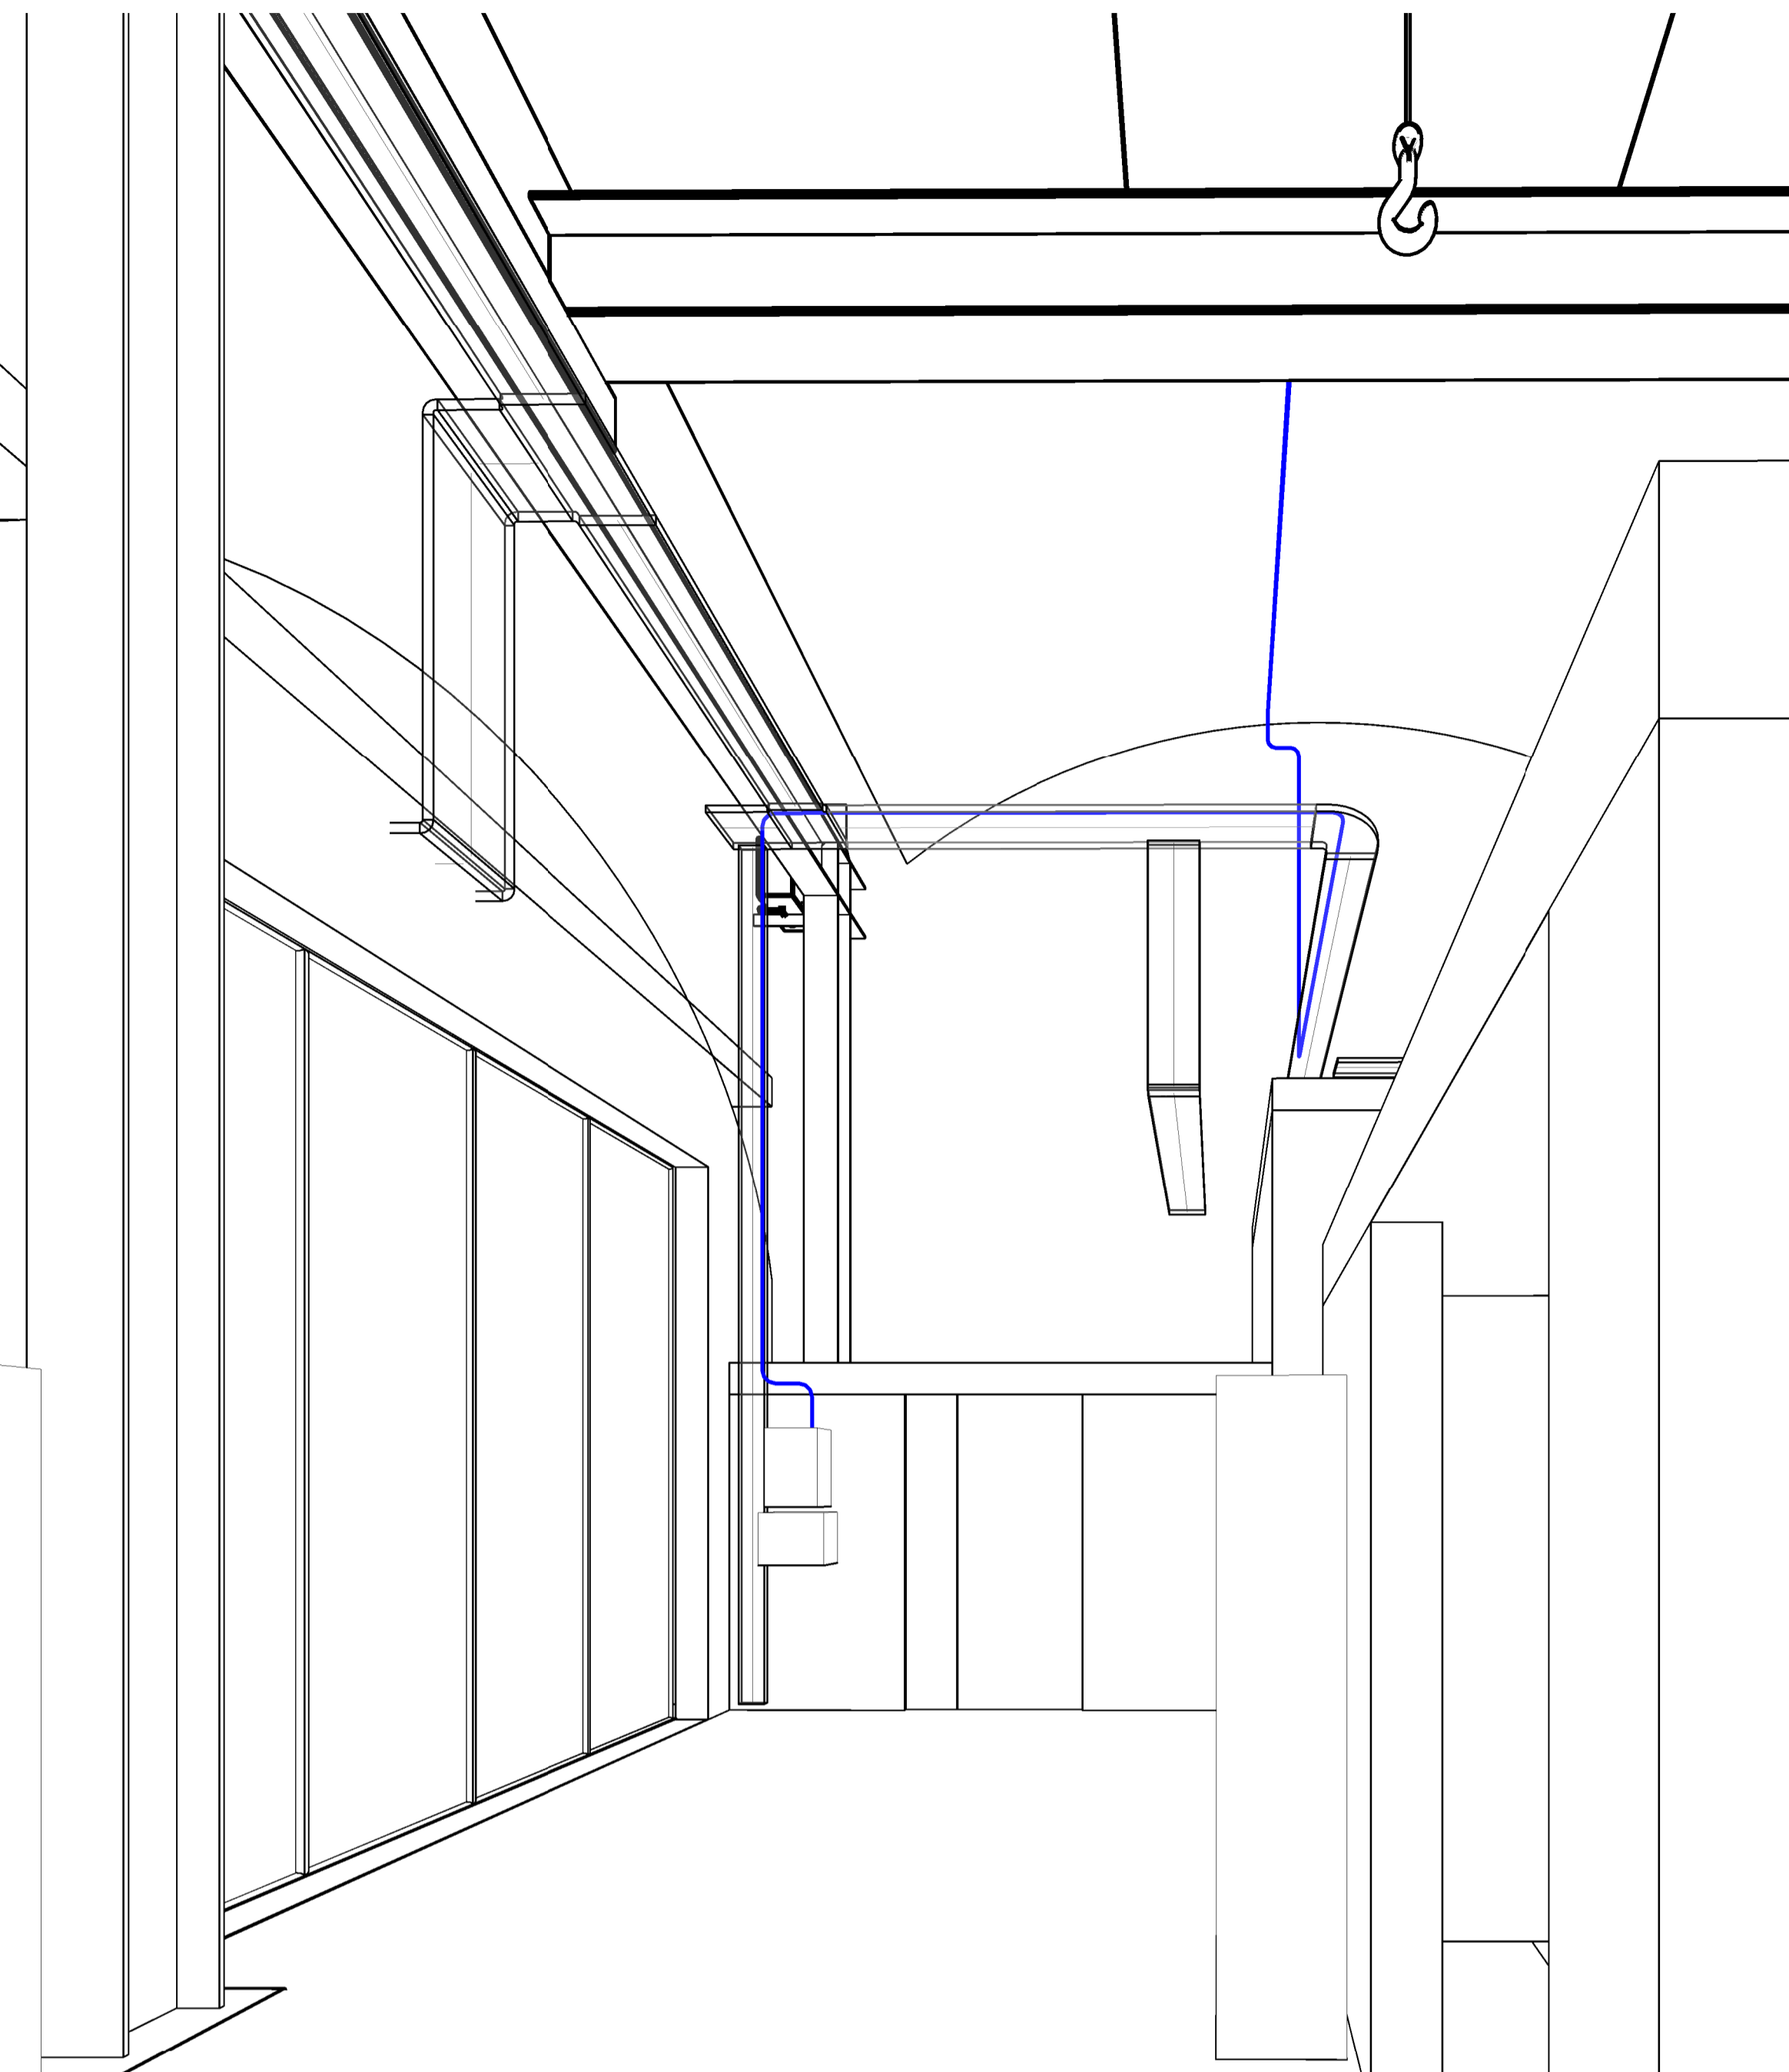

Aspirasjonsrør

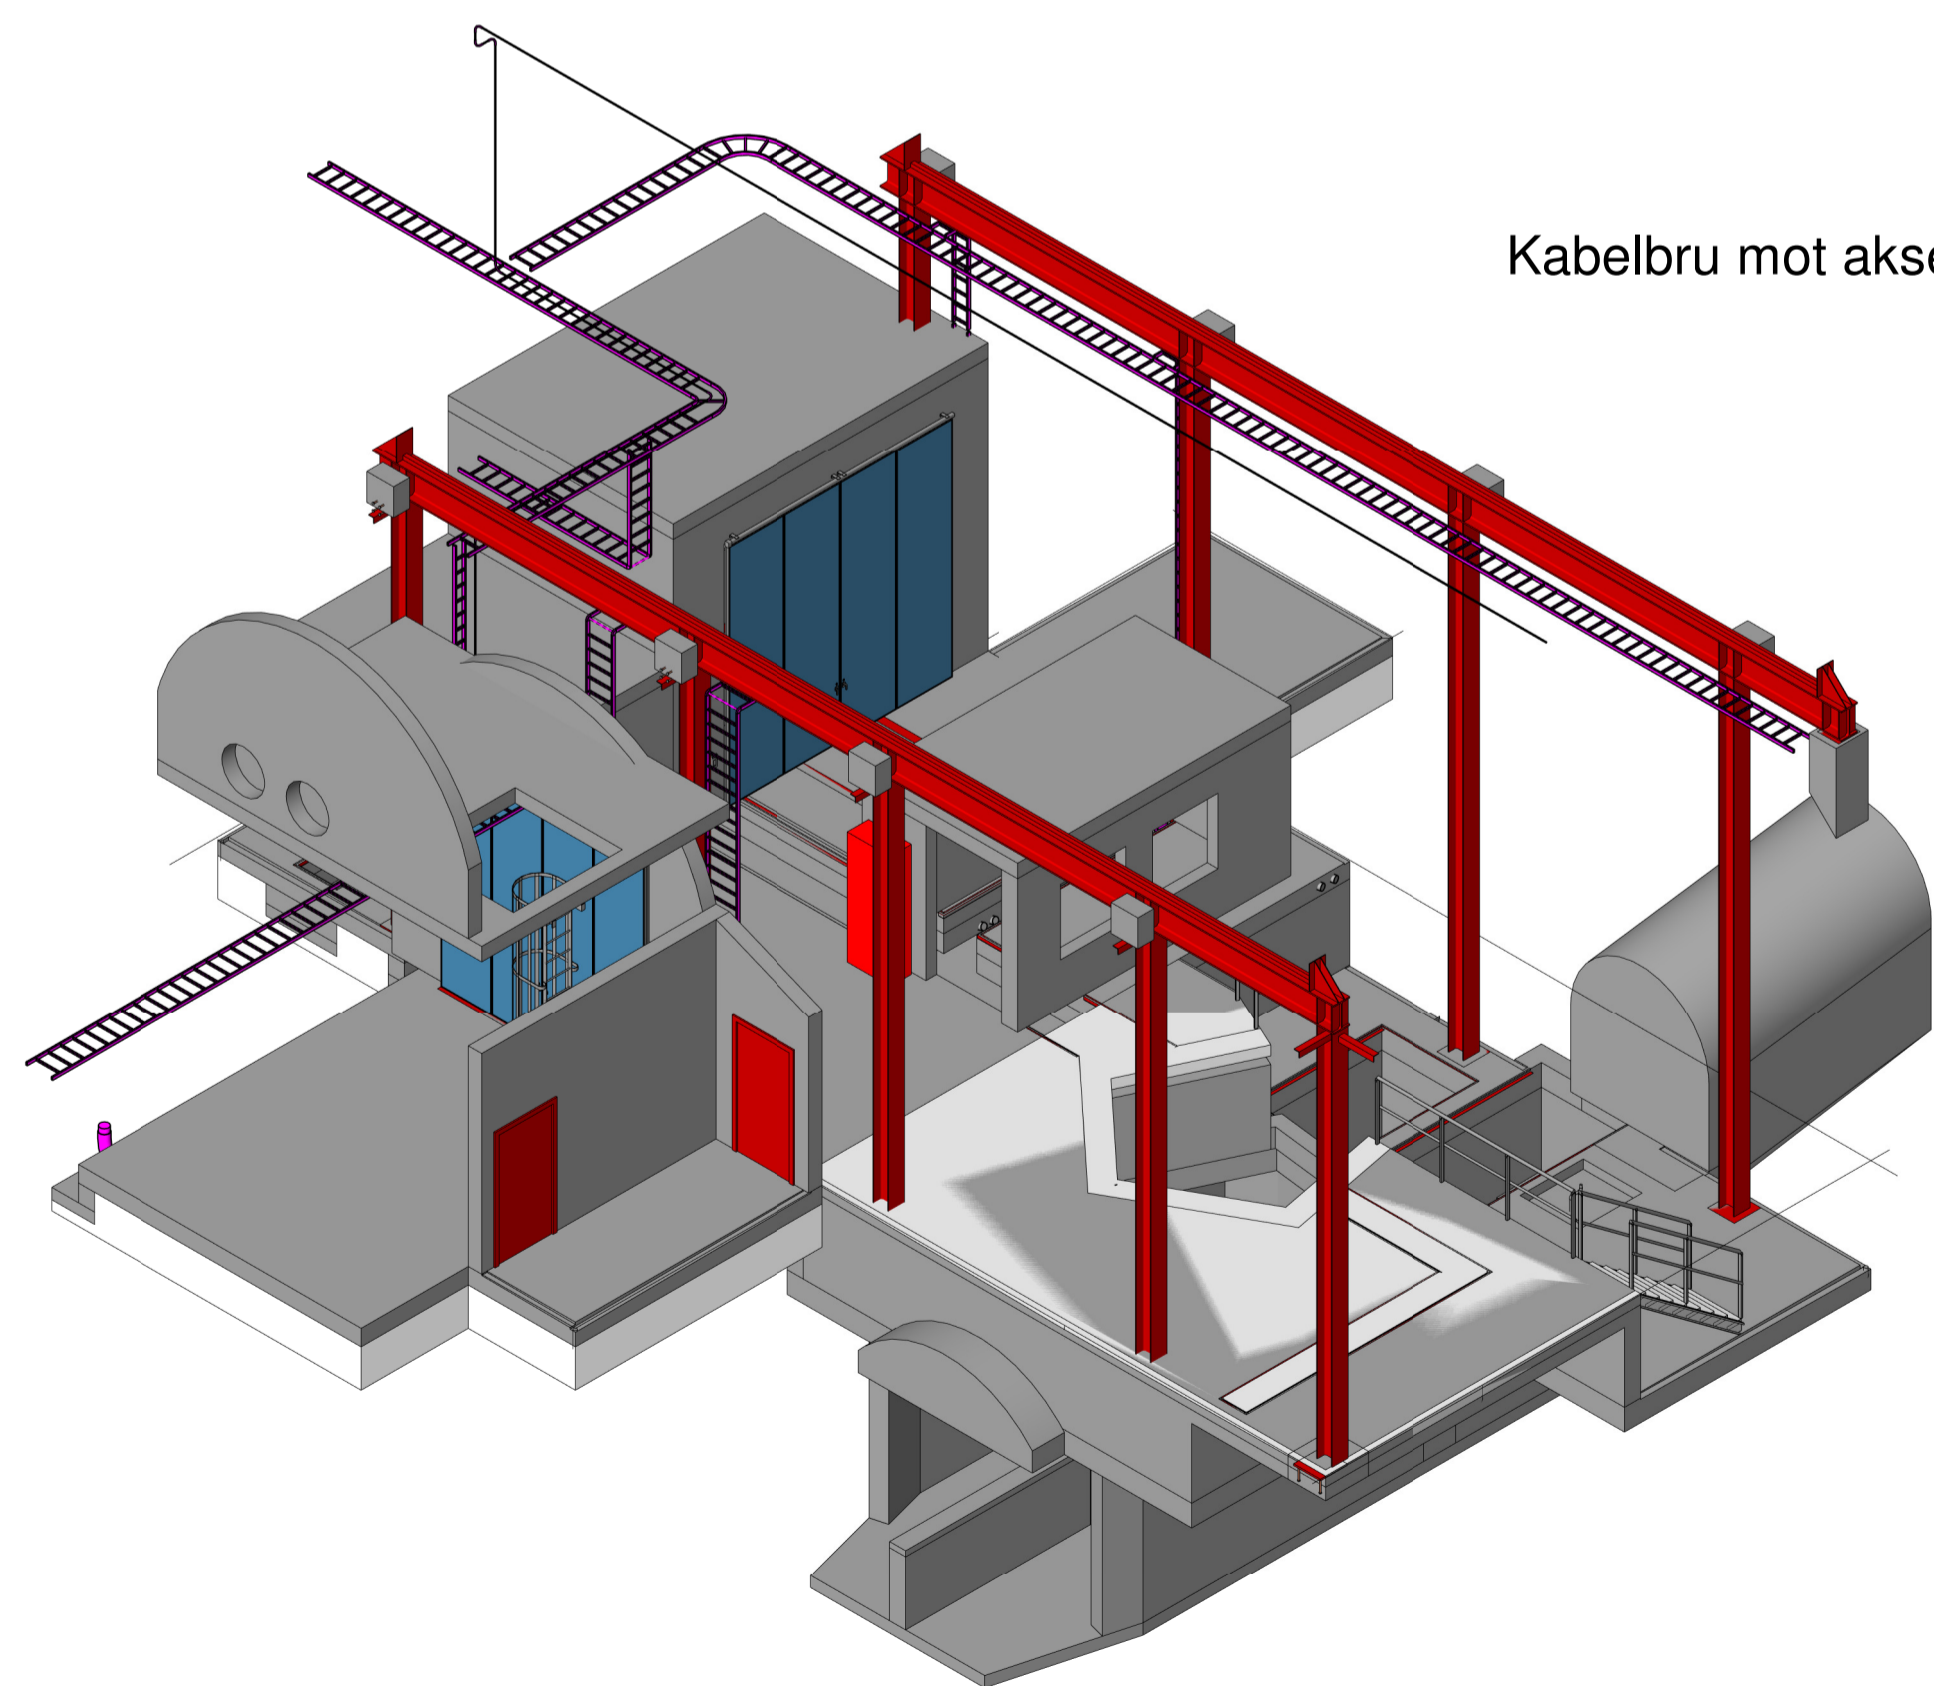

Kabelbru mot akse 3

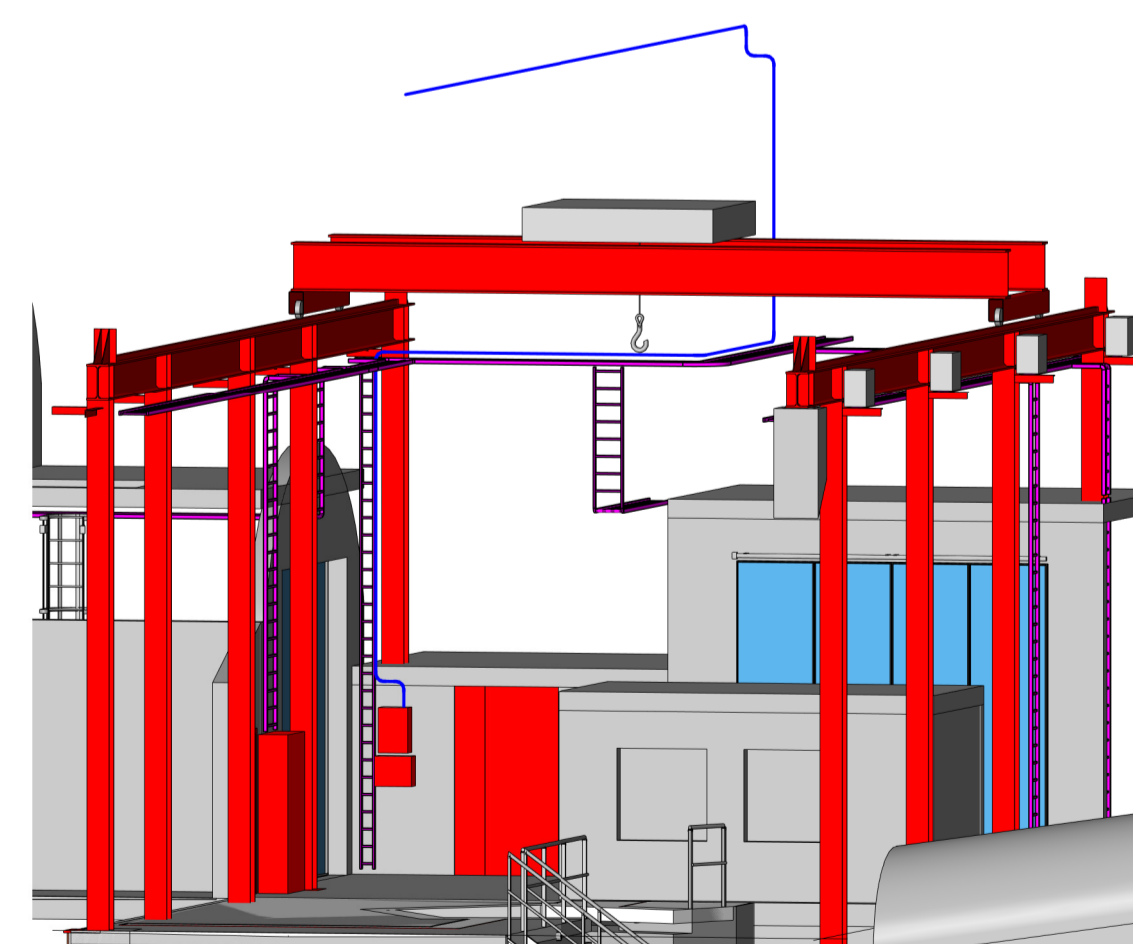

Tegningsnummer	Revisjon
E421-40-01	F01

F01	14.03.2018	For anskaffelse / tilbud	Pamik	Joe	
Rev.	Dato	Beskrivelse	Utarbeidet	Fagkontroll	Godkjent

Dette dokumentet er utarbeidet av Norconsult AS som del av det oppdraget som fremgår nedenfor. Opphavsretten tilhører Norconsult AS. Dokumentet må bare benyttes til det formål som oppdragsavtalen beskriver, og må ikke kopieres eller gjøres tilgjengelig på annen måte eller i større utstrekning enn formålet tilsier. Målestokk (gjelder A1)

HELGELANDKRAFT AS

Vassenden kraftverk - elektro lavspent
Oppriss 3D - Bru mv

Kabelbruer og aspirasjonsrør

Norconsult	Oppdragsnummer	Tegningsnummer	Revisjon
	5175781	E421-40-01	F01