



1 Riveplan 01
1 : 100

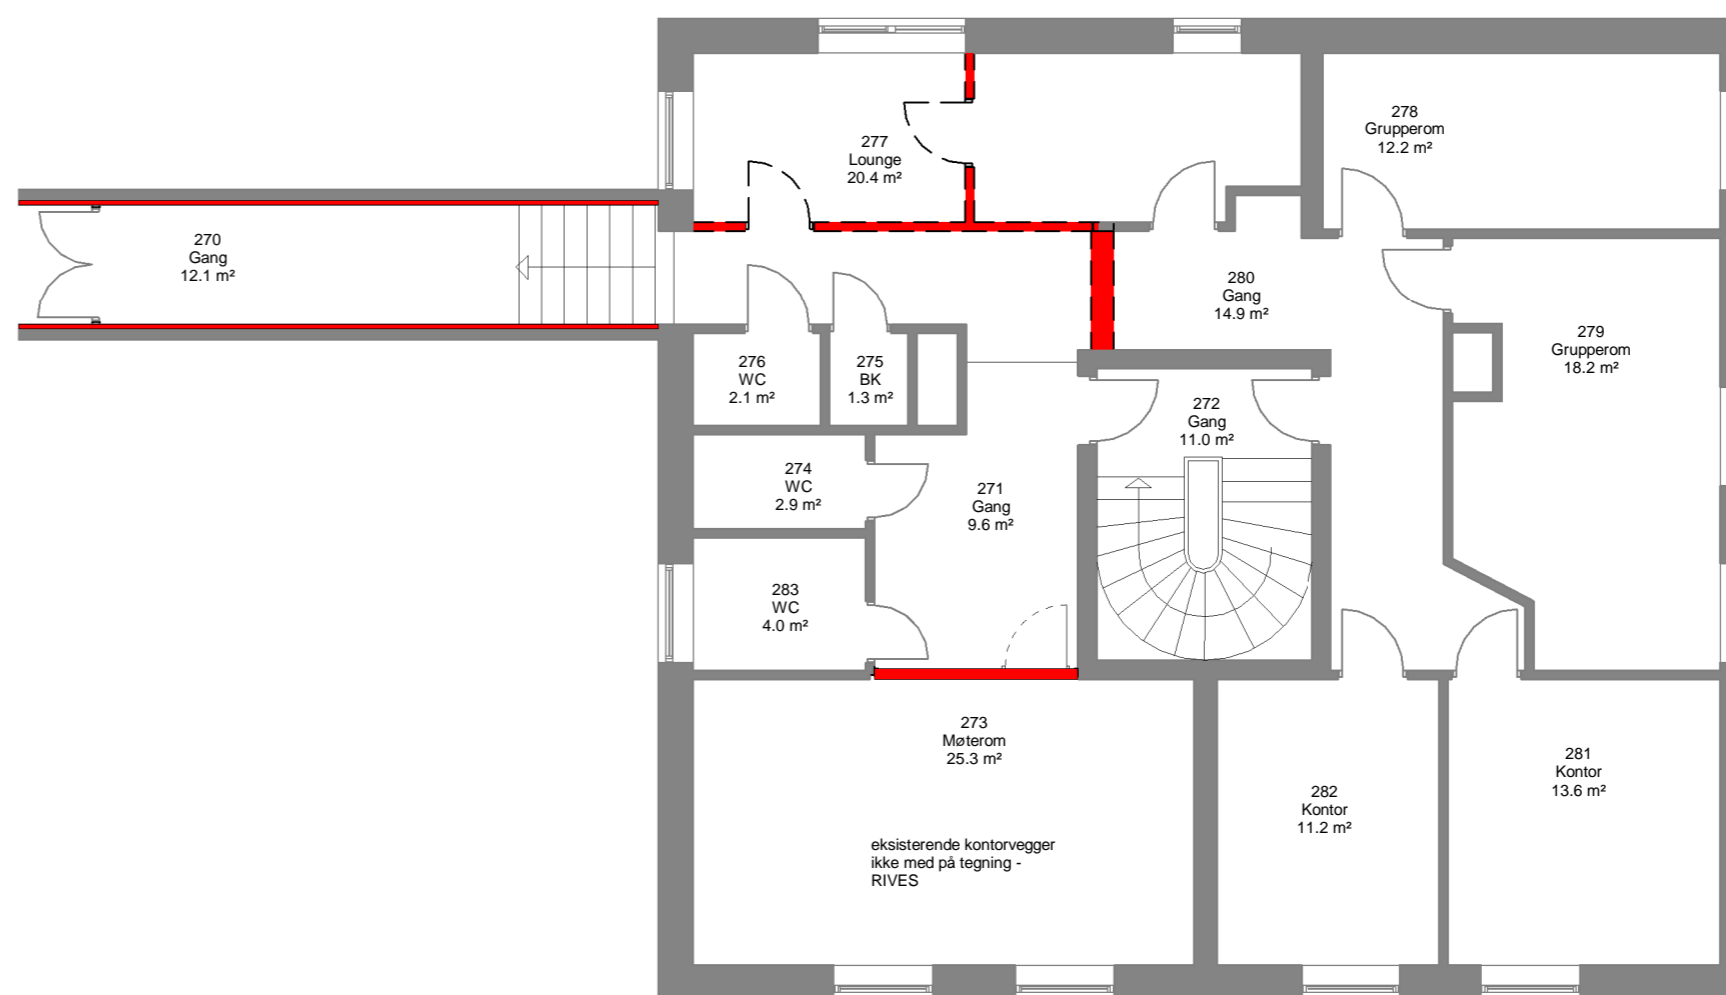

2 Riveplan 02
1 : 100

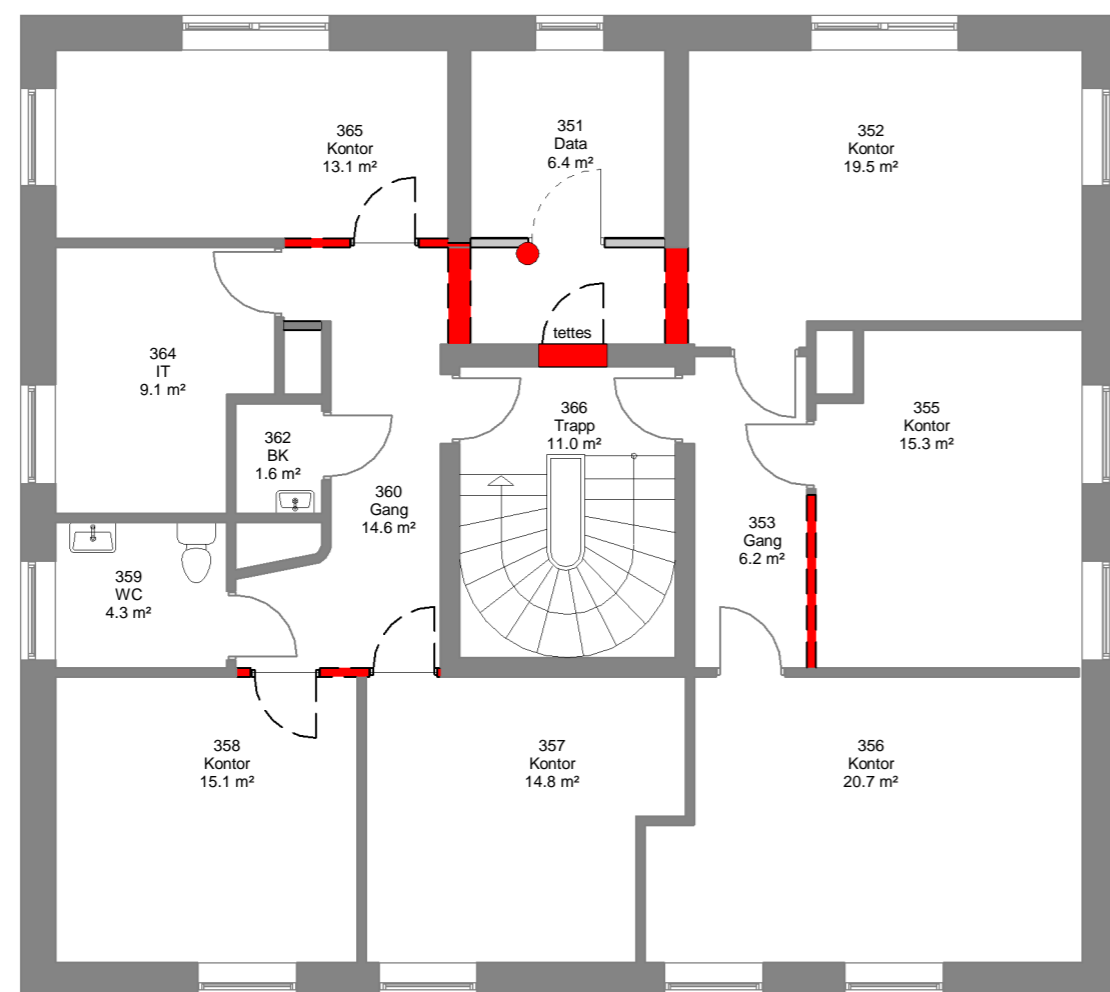

3 Riveplan 03
1 : 100



4 Riveplan Kjeller
1 : 100

FORELØPIG
06.03.2018

Prosjekt:			
Helseinnovasjonssenteret			
<small>Gnr xxx / Bnr xxx</small>			
Tiltakshaver			
Oppdragsgiver			
 Kristiansund kommune I medvind uansett vær			
Fase:	Tegnet:	Kontrollert	
	Author	Checker	
Prosjekt nr:	Dato:	Målestokk:	Format:
XXX XX	01/04/18	1:100	A2
Riveplaner			
Tegningsnummer:			Rev.
ARK-00-01			