


Snitt A


		Antall	Rørdimensjon stålør	meter	
K71 BS	K71 boligsprinkler for vegg	63	DN25	144	Opsjonspris fasadesprinkler DN40 delugeventil - utløses vha detekterende kabel Antall sprinkler: 83 stk 1/2" fkr konv. sprinkler m/smelteledd
K80 QR	K80 std. QR stående sprinkler	37	DN32	64	
K40 QR	K40 std. QR stående sprinkler	18	DN40	43	Antall m rør galv el. stålør, primet og malt: DN40 - 42 m DN32 - 100 m DN25 - 36 m
VK333	K40 std. QR veggsprinkler	13	DN50	28	
TØRR	Tørresprinkler 12" QR std SSP	2			


A		Påført antall meter rør		02.02.18	GBL	-
REV.		BESKRIVELSE		DATO	SIGN	KONTR
Dato:	Tegnet av:	Kontr. av:	Sist rev.:	Målestokk:	Tegningsnr.:	
07.12.17	GBL	BGR	02.02.18	1:50	Sprikler hovedbygning	
KONGSVOLL HOVEDBYGNING SPRINKLERANLEGG PLAN KJELLER						
Henvising:		Tegnet på AutoCad LT		Beregning:		TELEFON 73824430 TELEFAKS 73824431



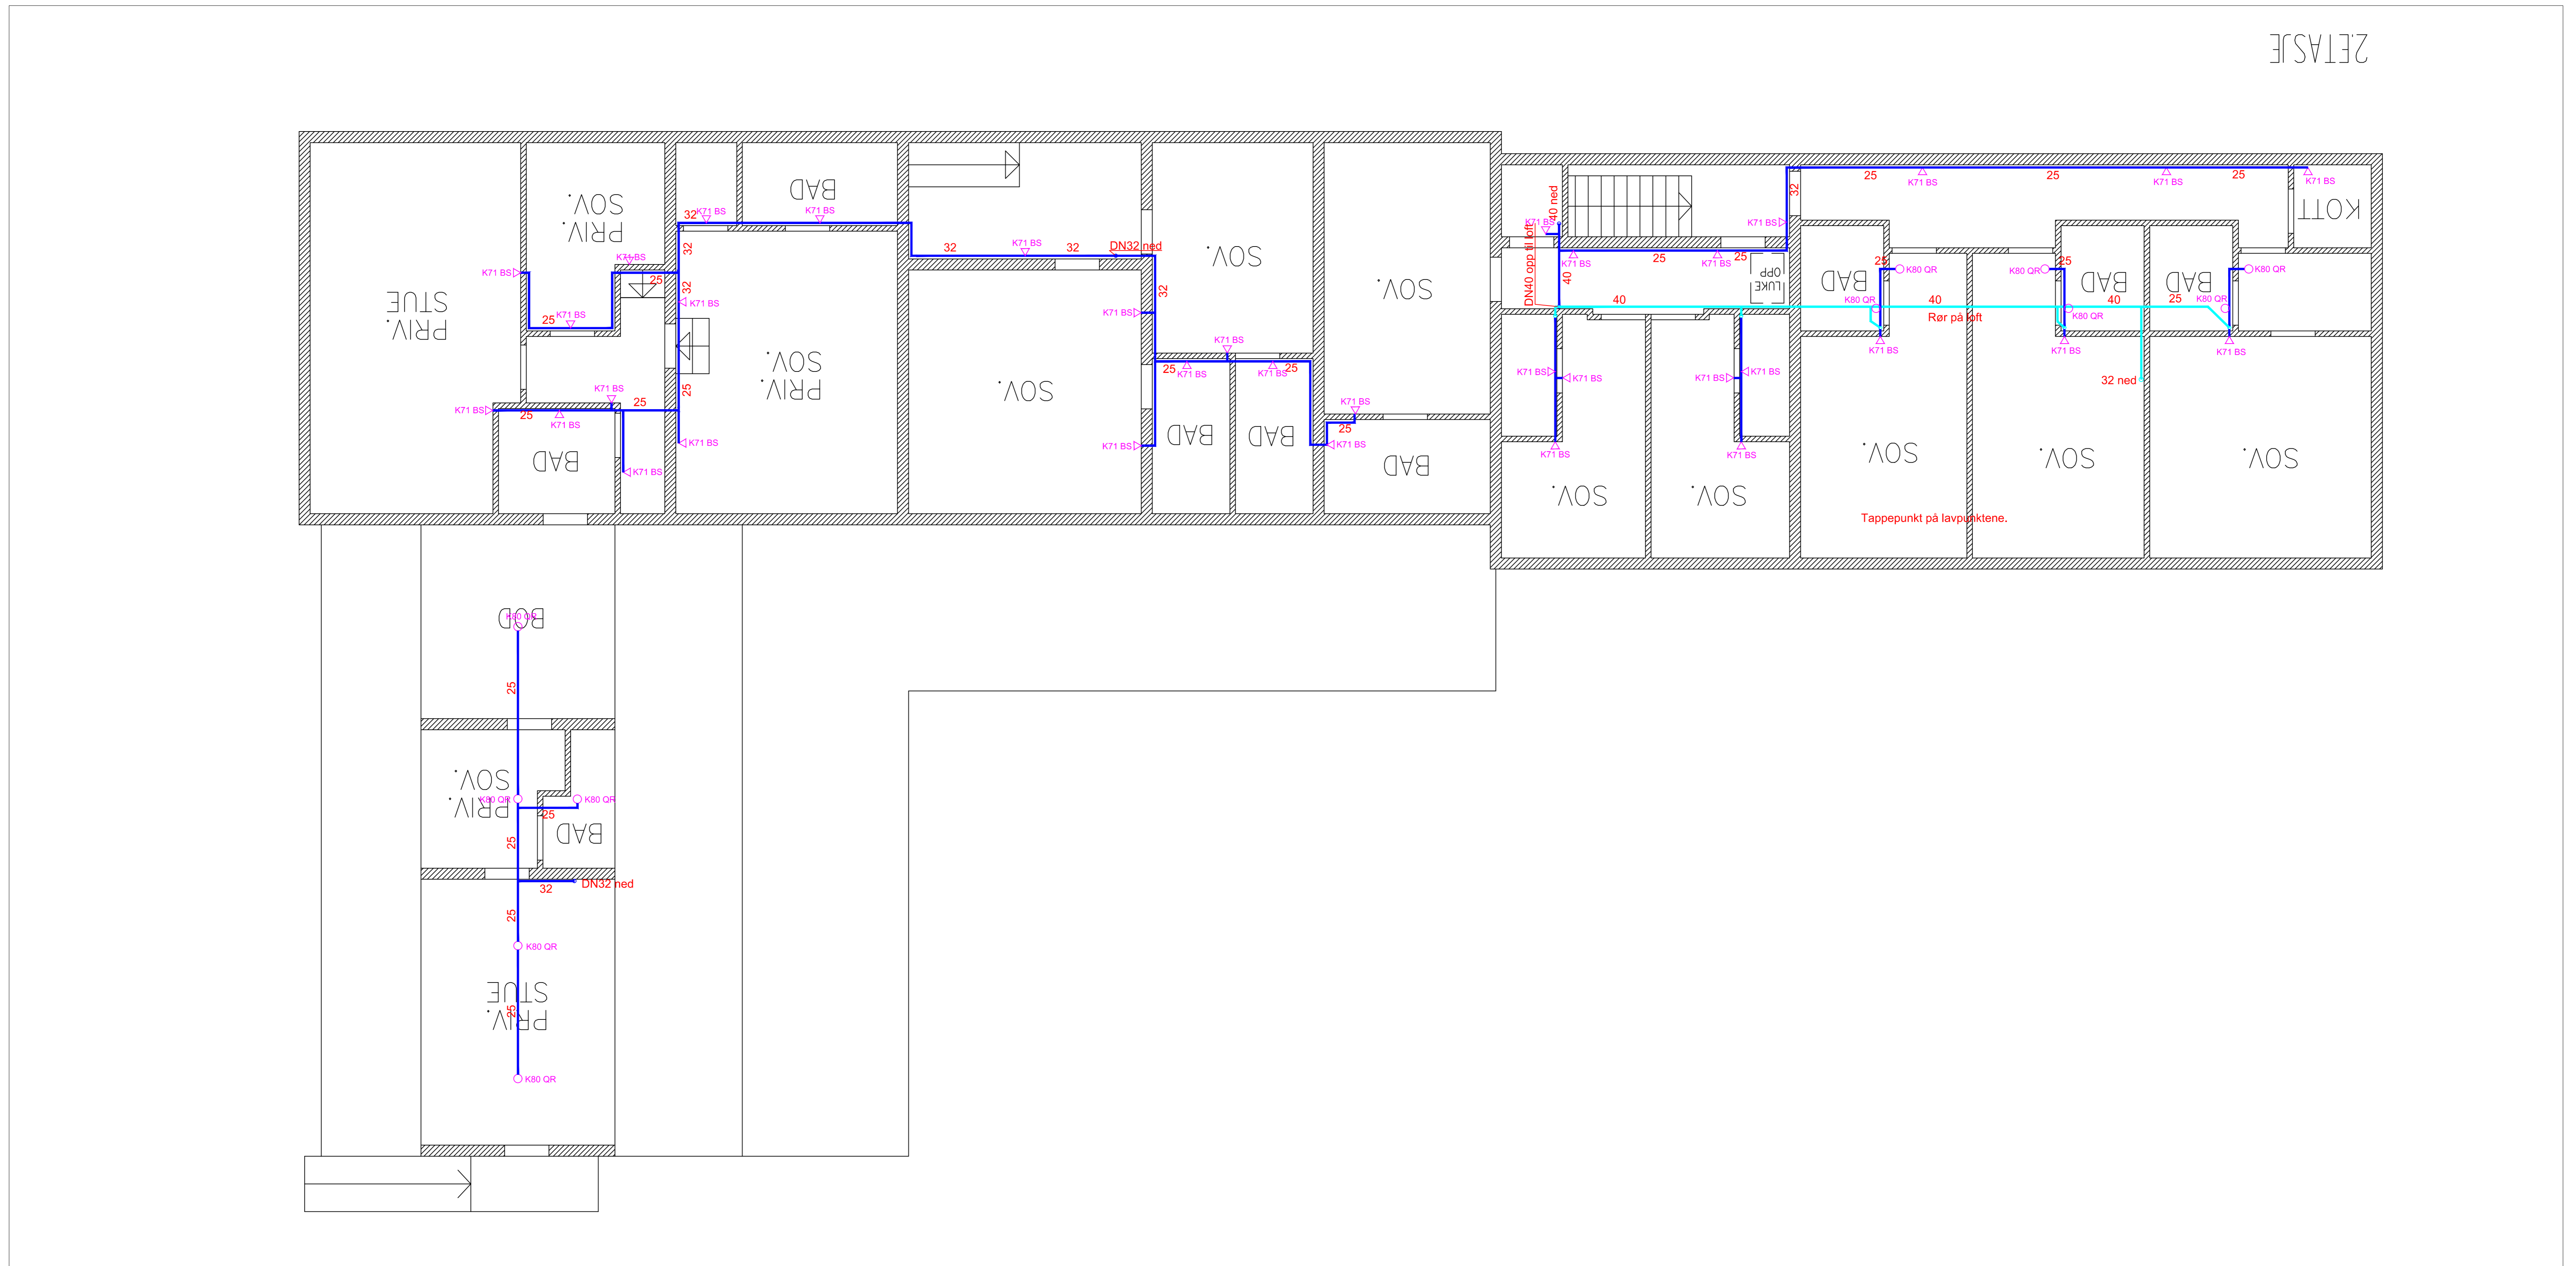

REV.	BESKRIVELSE	DATE	SIGN.	KONTR.
07.12.17	GBL	GBR	---	---

KONGSVOLL HØVEDBYGNING		Målestokk: 1:50		Tegningsnr.: Sprinkler hovedbygg	
SPRINKLERANLEGG		PLAN 2. ETASJE			
Revisjon:	Tegnet: p4 AutoCad LT	Beregning:	TELEFON 7384430 TELEFAKS 7382431		

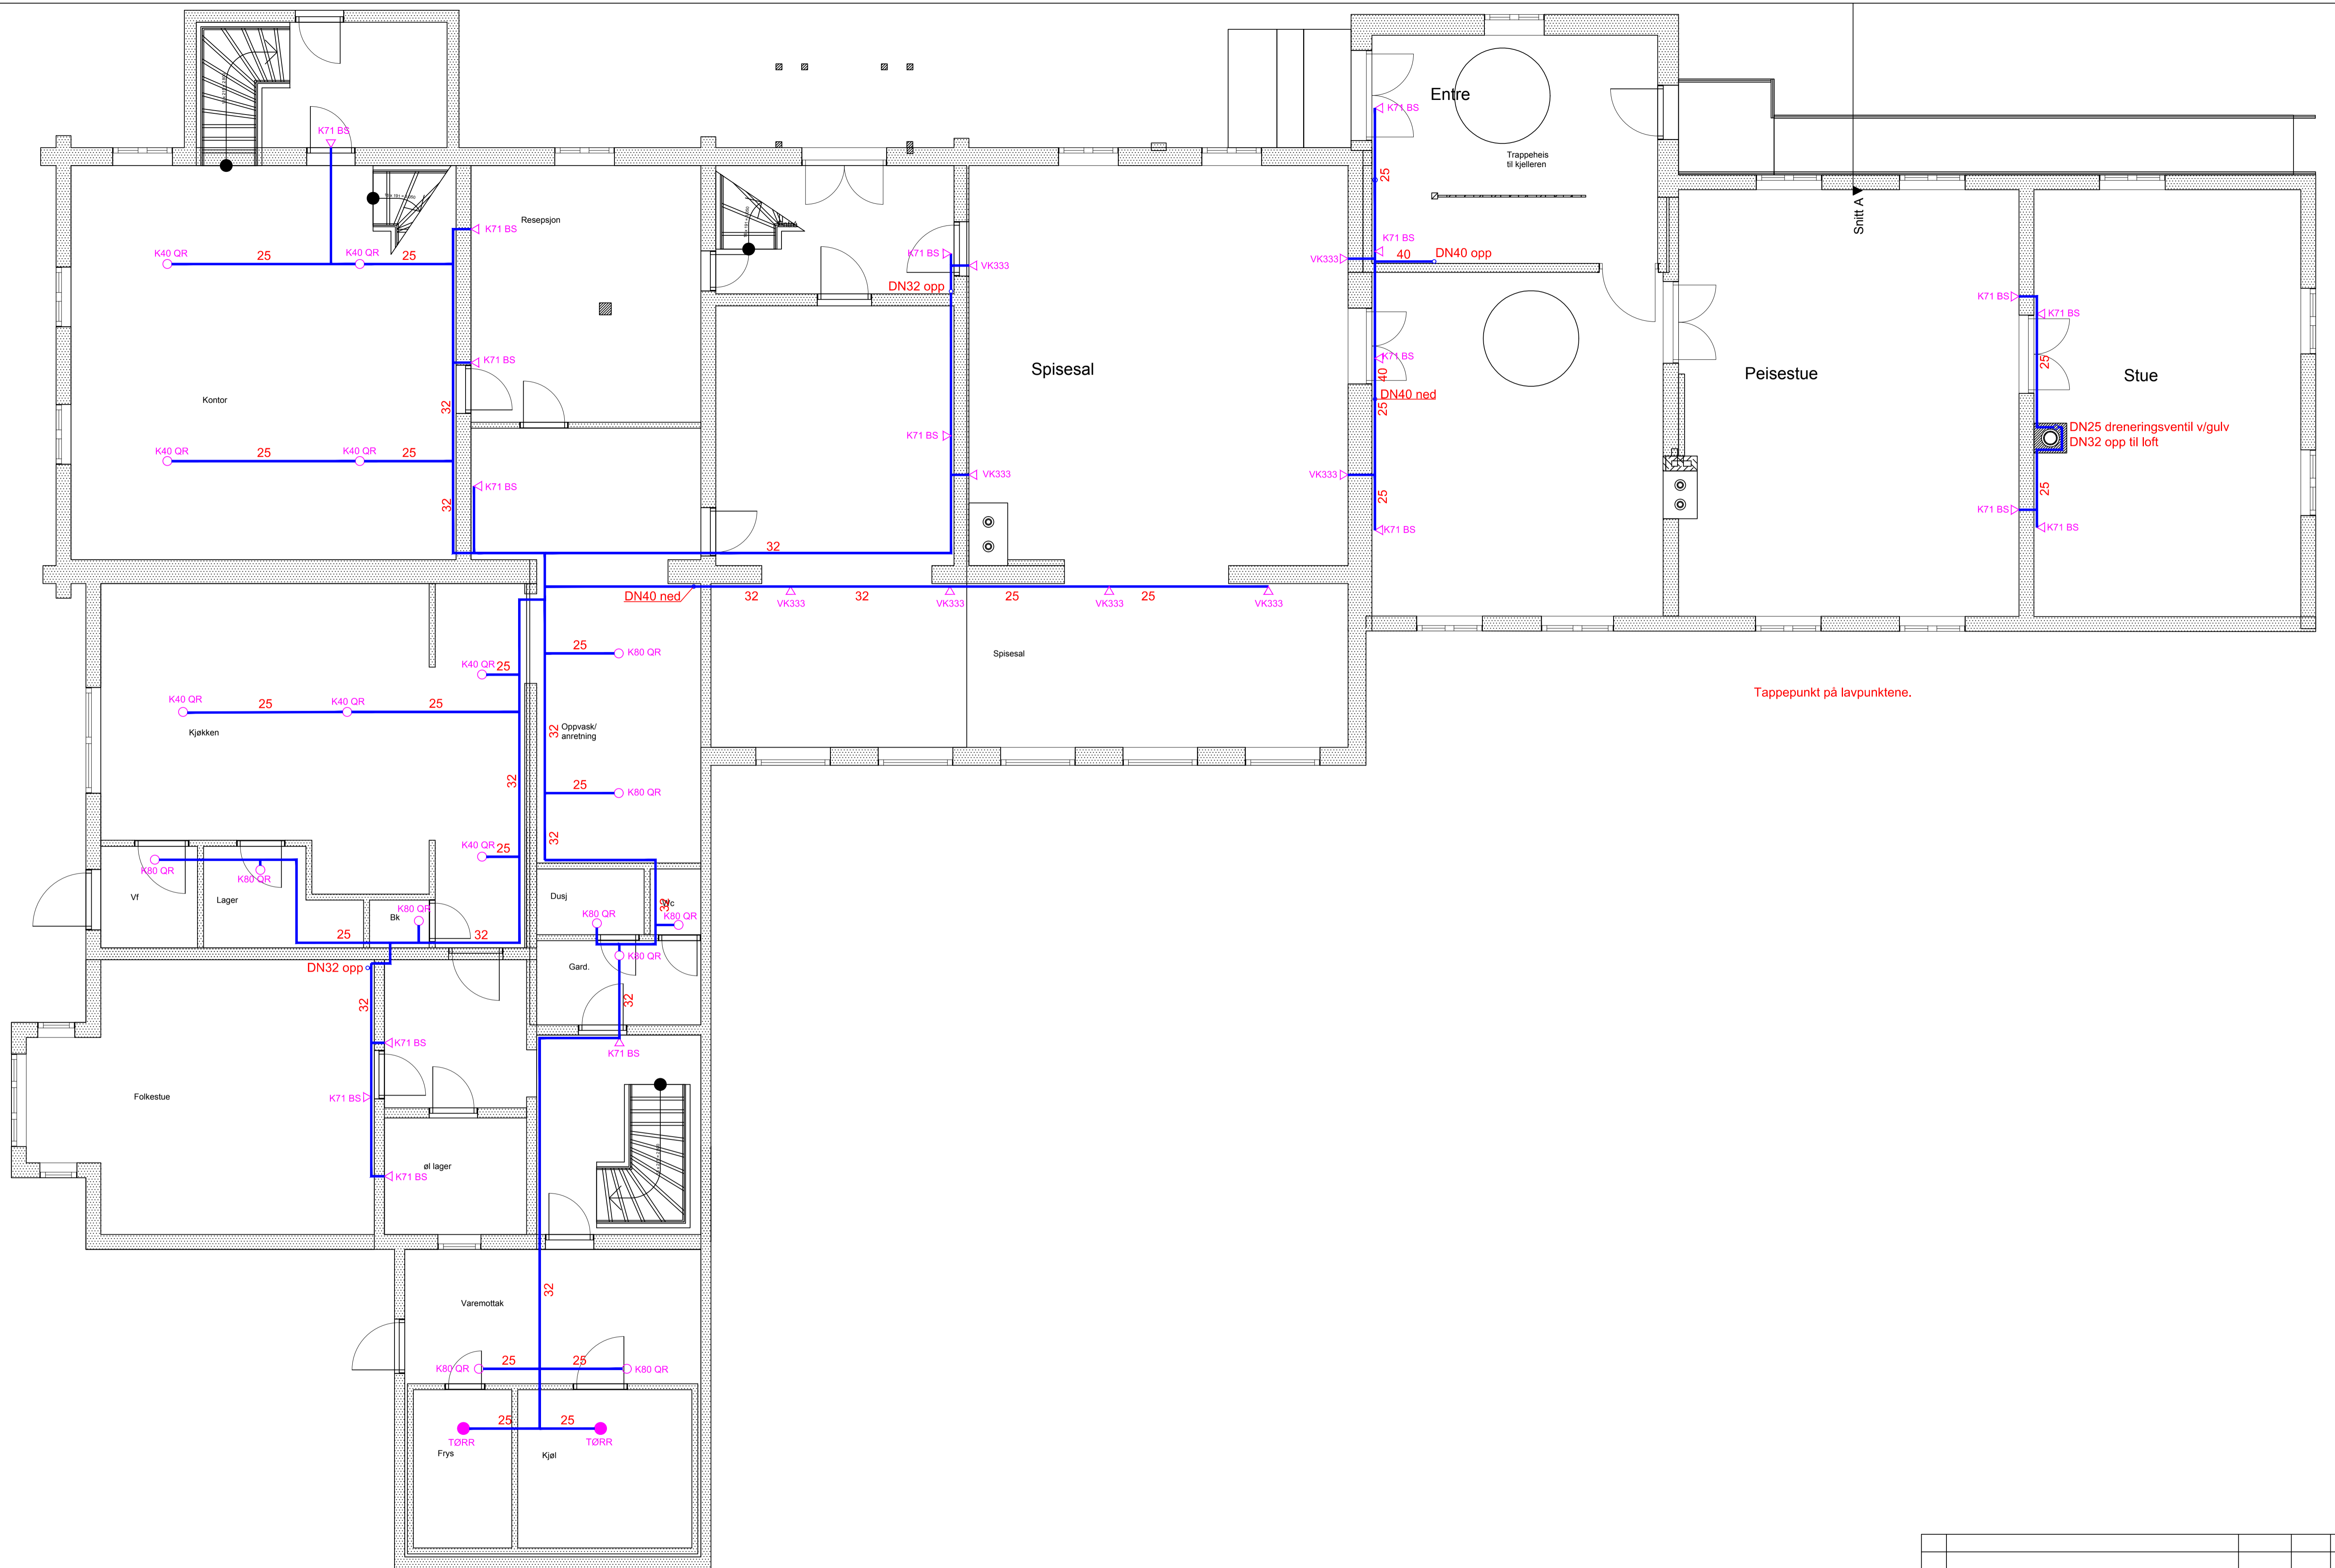


REV.	BESKRIVELSE	DATE	SIGN	KONTR	
Dato:	Tegnet av:	Kontr. av:	Sist rev.:	Målestokk:	Tegningsnr.:
07.12.17	GBL	BGR	-	1:50	Sprinkler hovedbygning
KONGVOLL HOVEDBYGNING SPRINKLERANLEGG PLAN 1. ETASJE					 Sprinkler Midt-Norge AS
Henvisning:		Beregning:		TELEFON 73824430 TELEFAKS 73824431	
Tegnet på AutoCad LT					

Fredet


Nytt

Fredet


Nytt

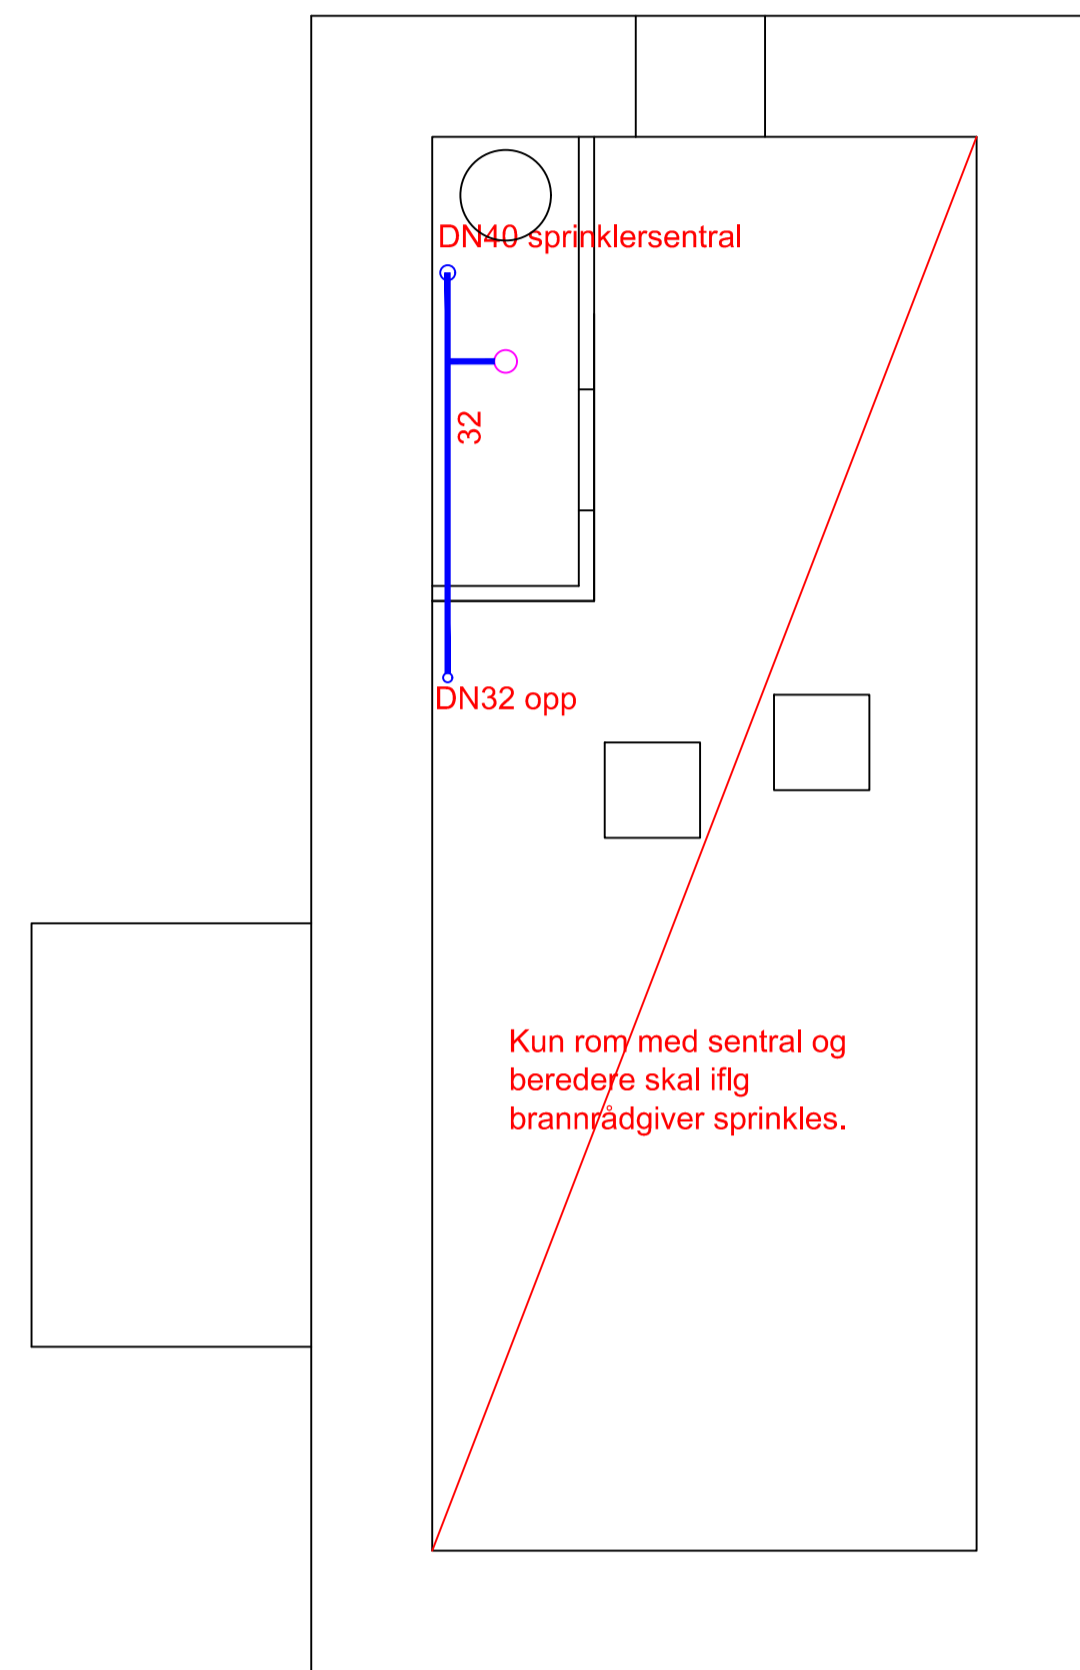

Kjeller

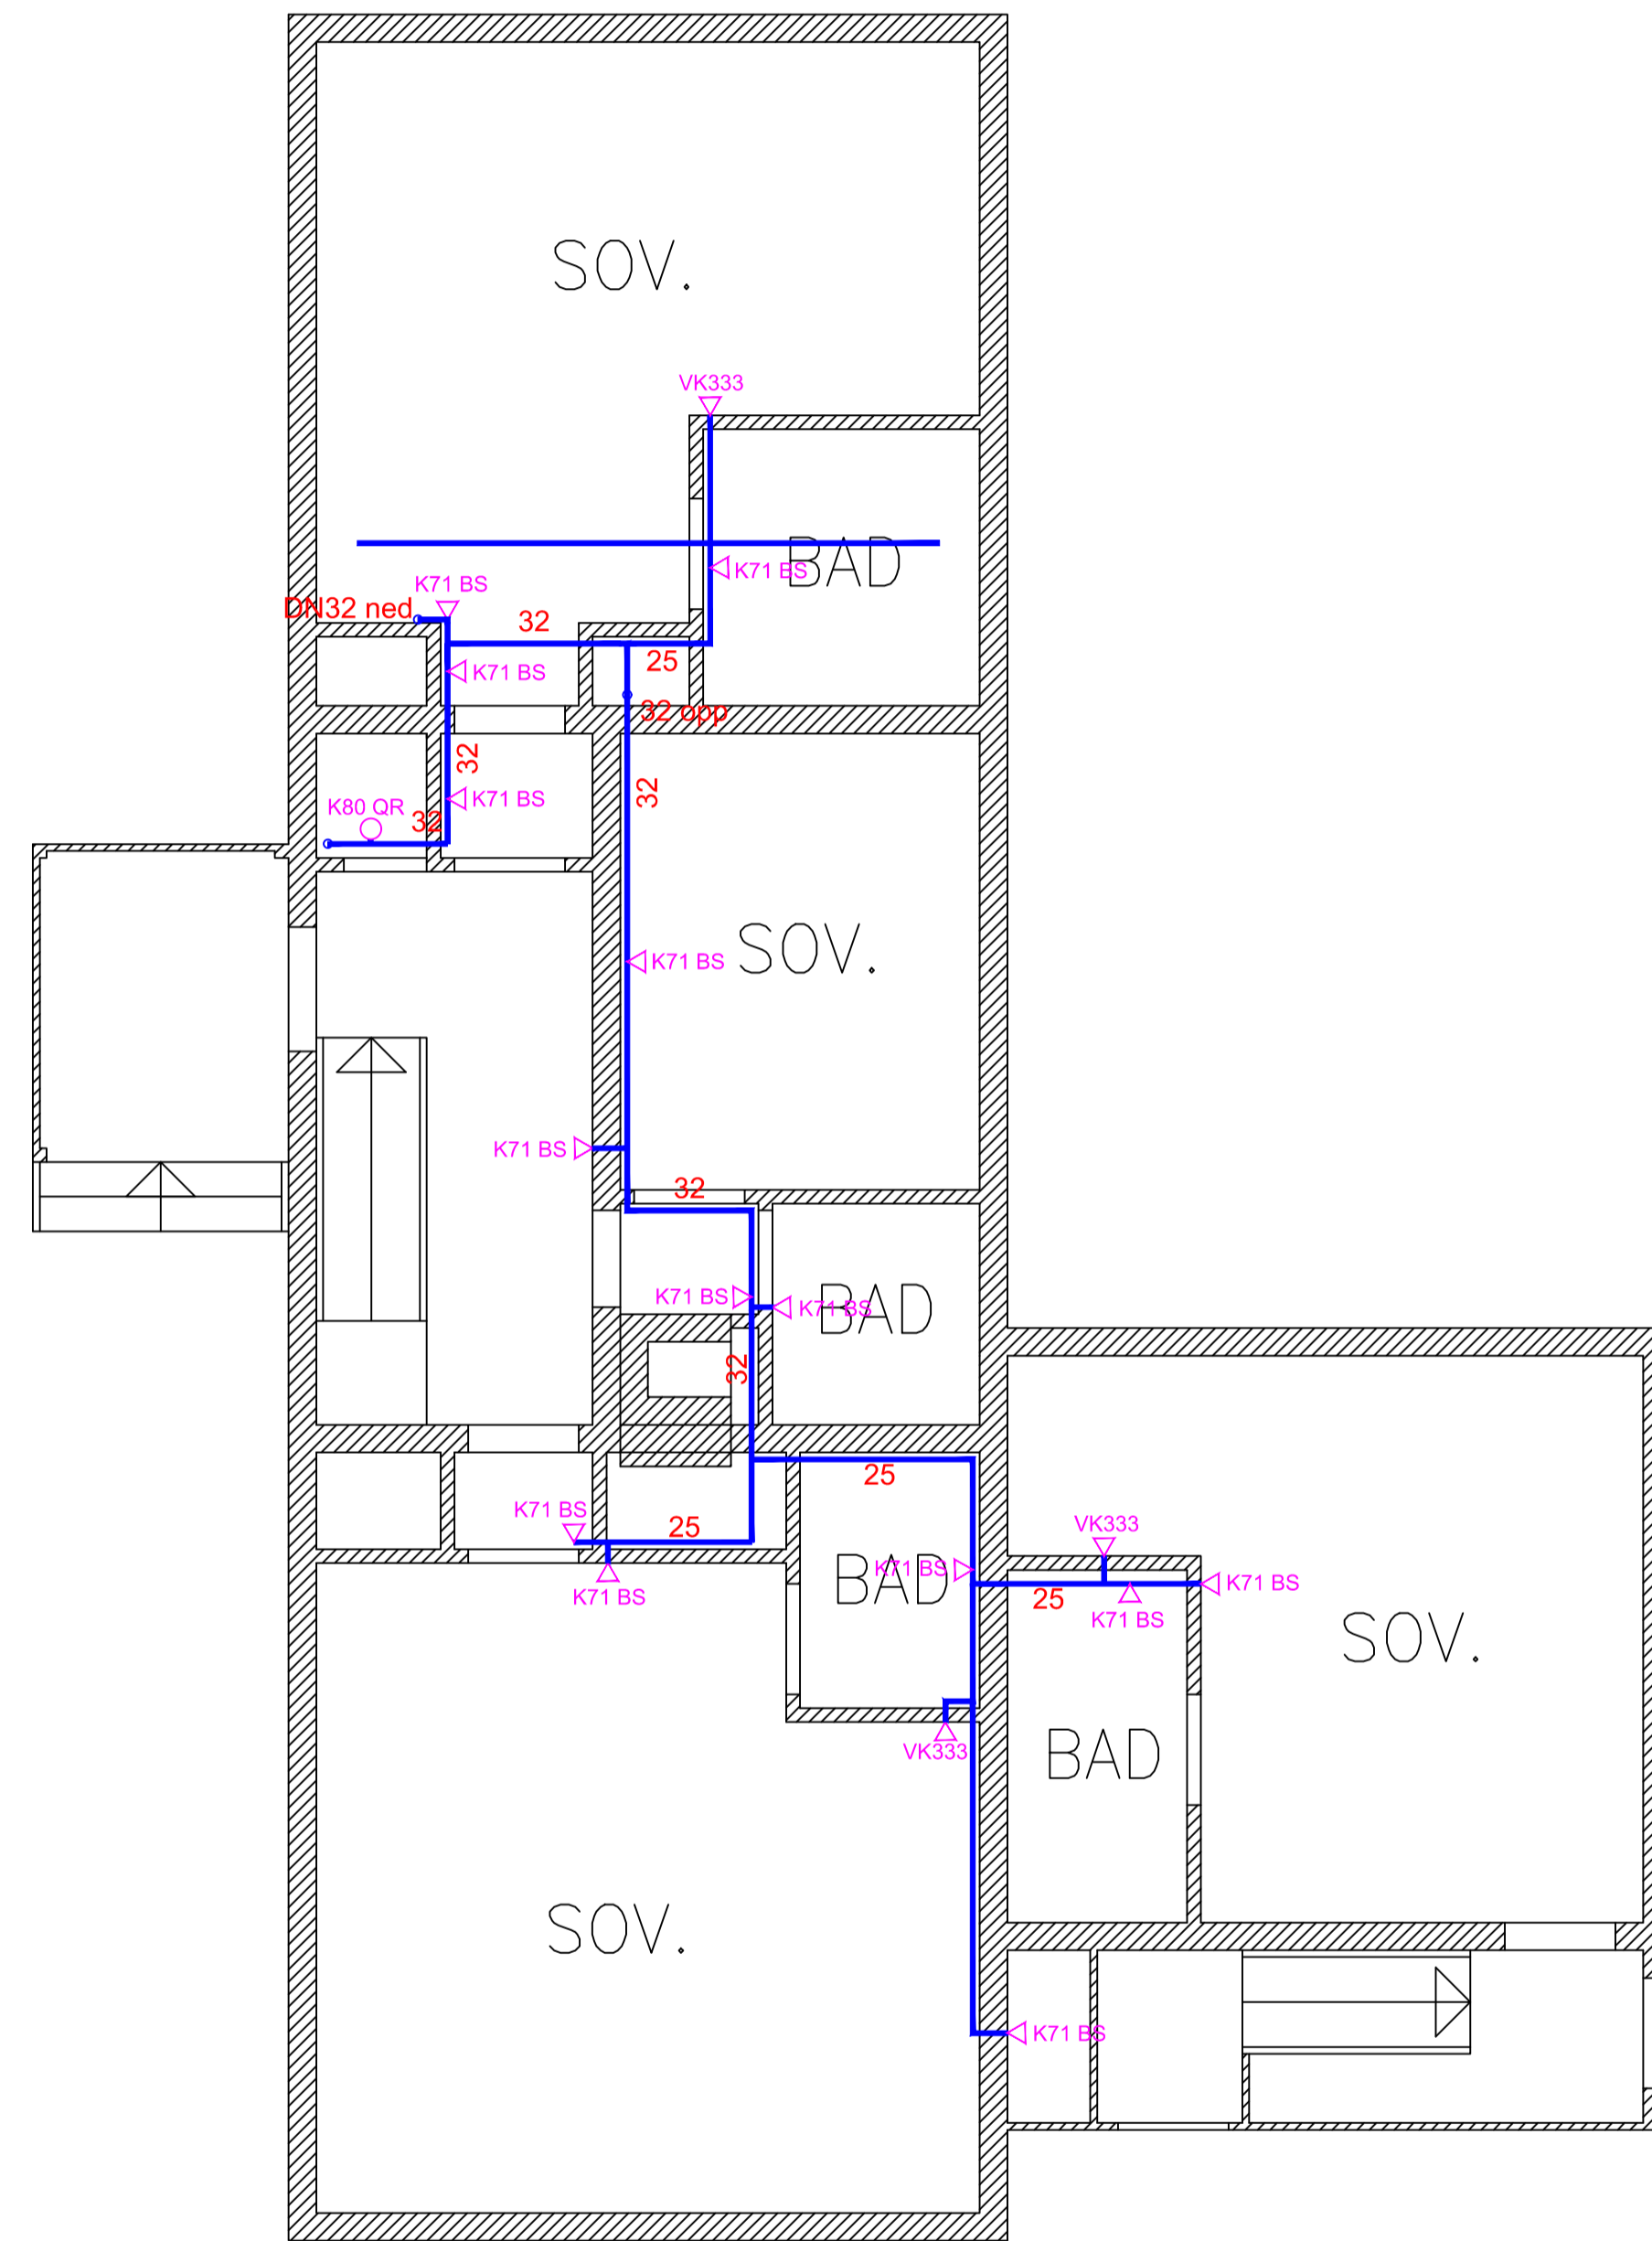

1.etasje

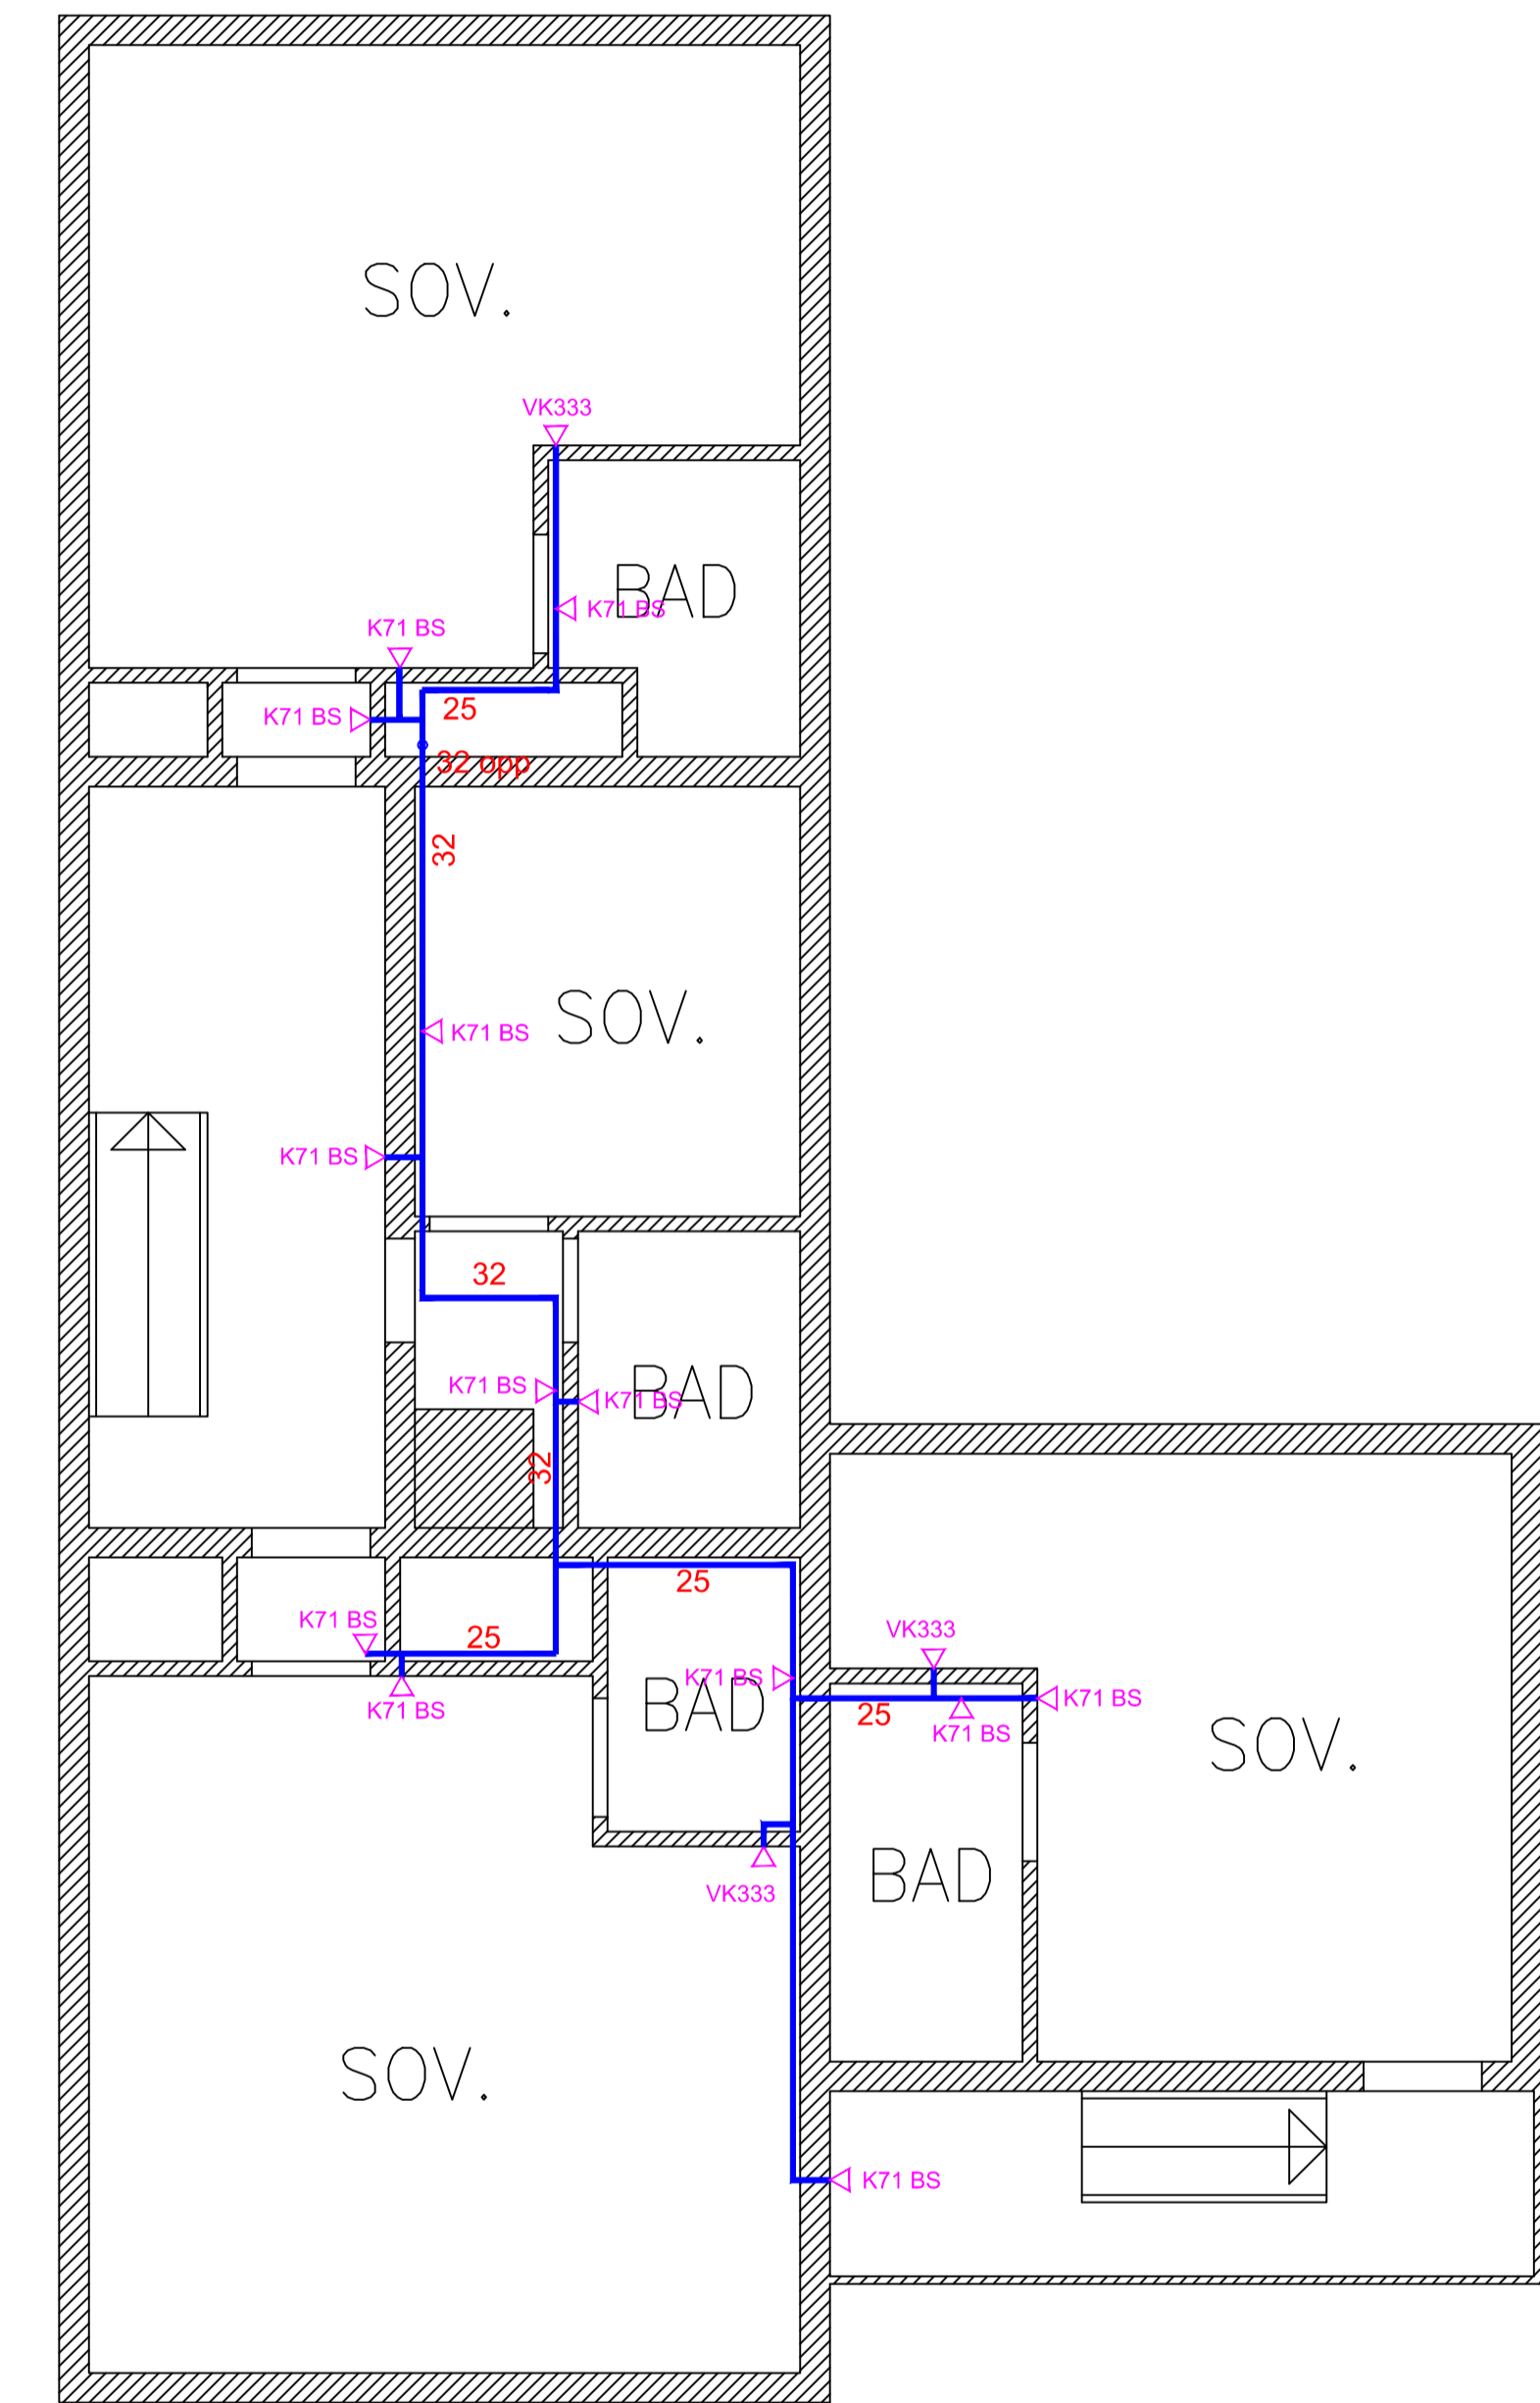


2.etasje

		Antall	Rørdimensjon	Meter
K71 BS	K71 boligsprinkler for vegg	27	DN25	28
K80 QR	K80 std. QR stående sprinkler	1	DN32	30
VK333	K40 veggsprinkler QR	6		


Opsjonspris fasadesprinkler
 DN40 delugeventil - utløses vha detekterende kabel
 Antall sprinkler: 34 stk 1/2" fkr konv. sprinkler m/smelteledd

Antall m rør galv el. stålrør, primet og malt:
 DN40 - 24 m DN32 - 42 m DN25 -24 m


A Tatt ut rørmasser				02.02.18	GBL	-
REV.	BESKRIVELSE	DATA	SIGN	KONTR		
Dato:	Tegnet av:	Kontr. av:	Sist rev.	Målestokk:	Tegningsnr:	
07.12.17	GBL	BGR	02.02.18	1:50	Sprinkler Nedre	
KONGSVOLL NEDRE SPRINKLERANLEGG PLAN 1. OG 2. ETASJE						
Henviings:		Beregning:		TELEFON 73824430 TELEFAKS 73824431		
Tegnet på AutoCad LT						

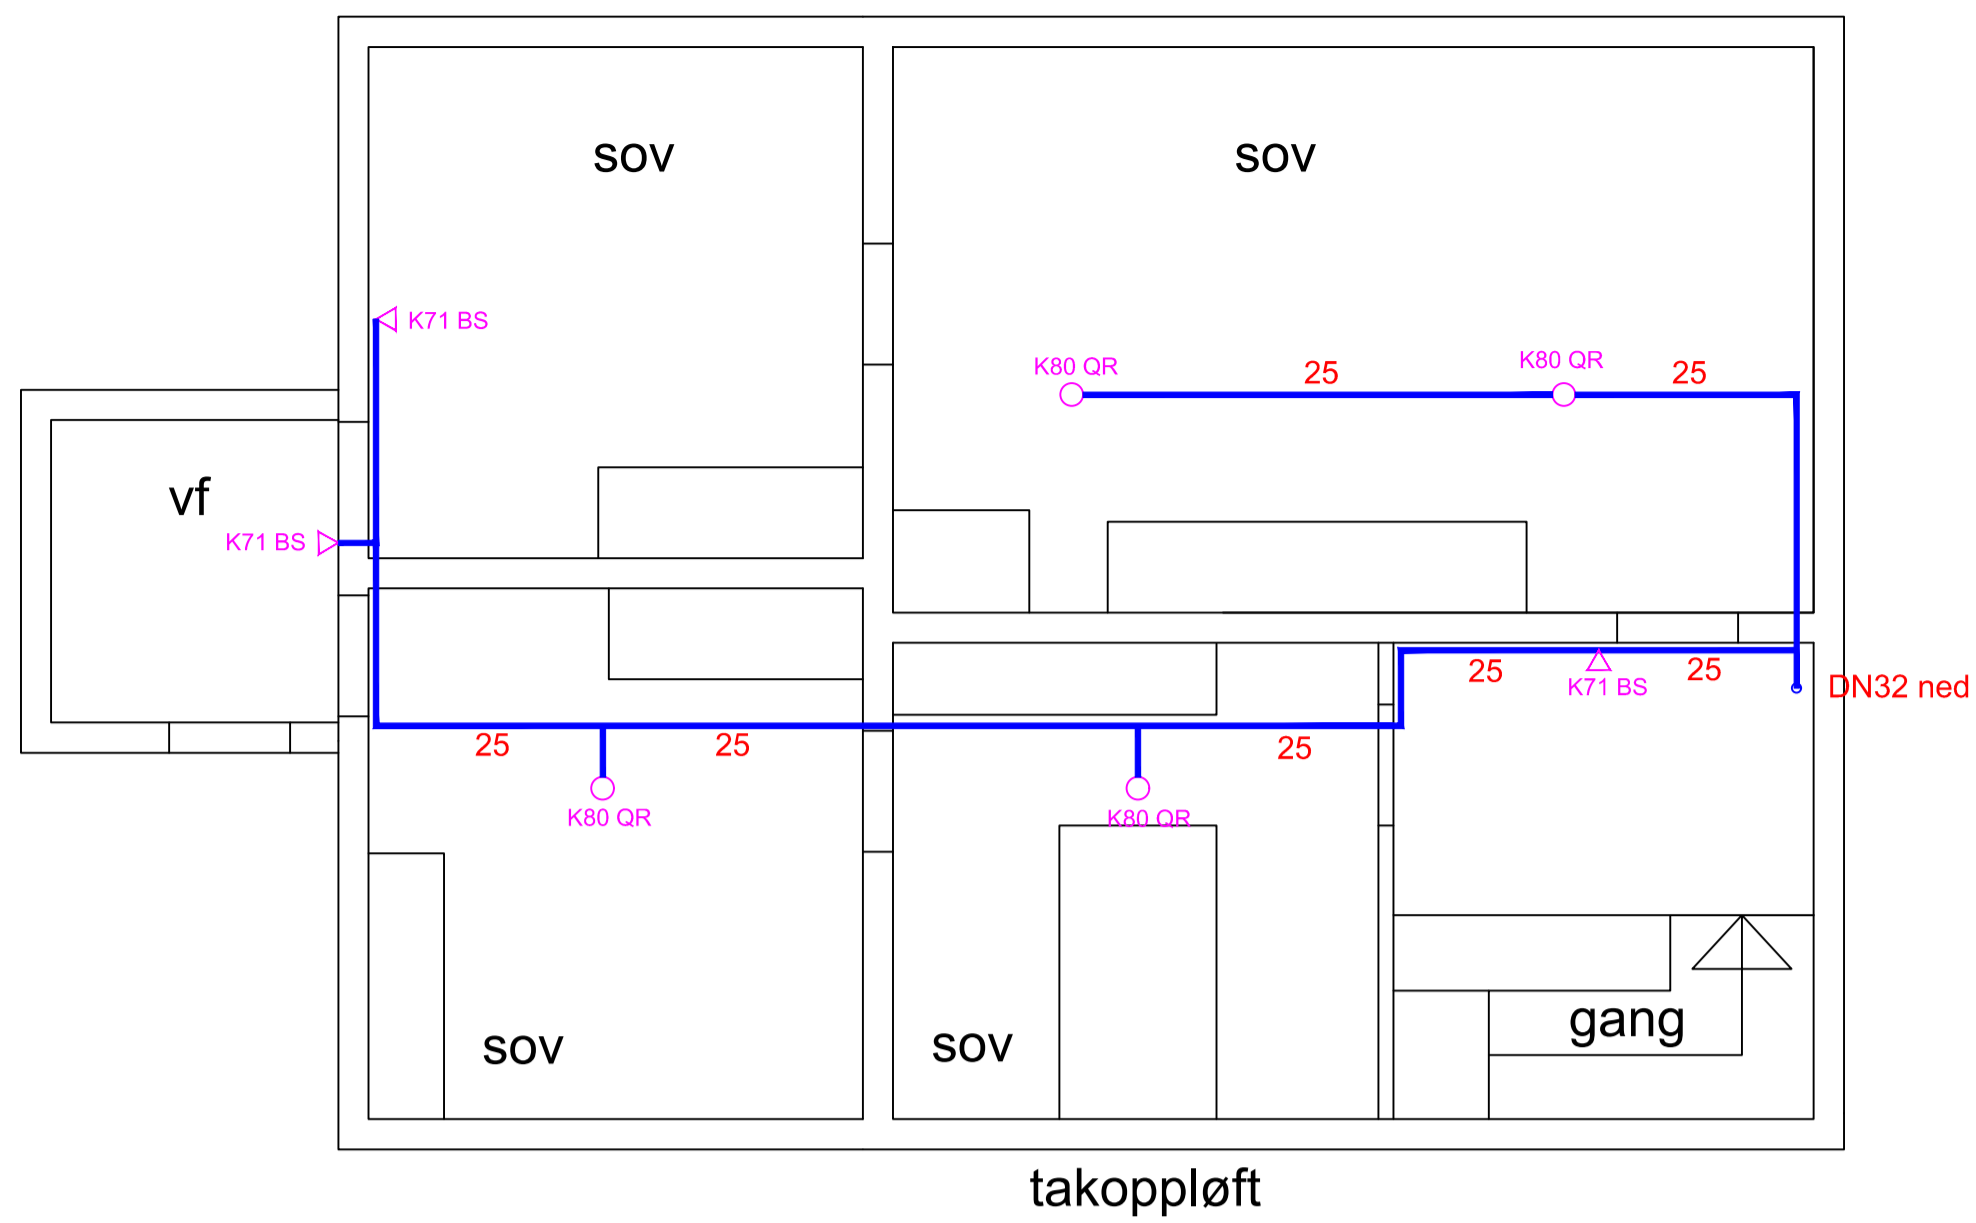

2. etasje

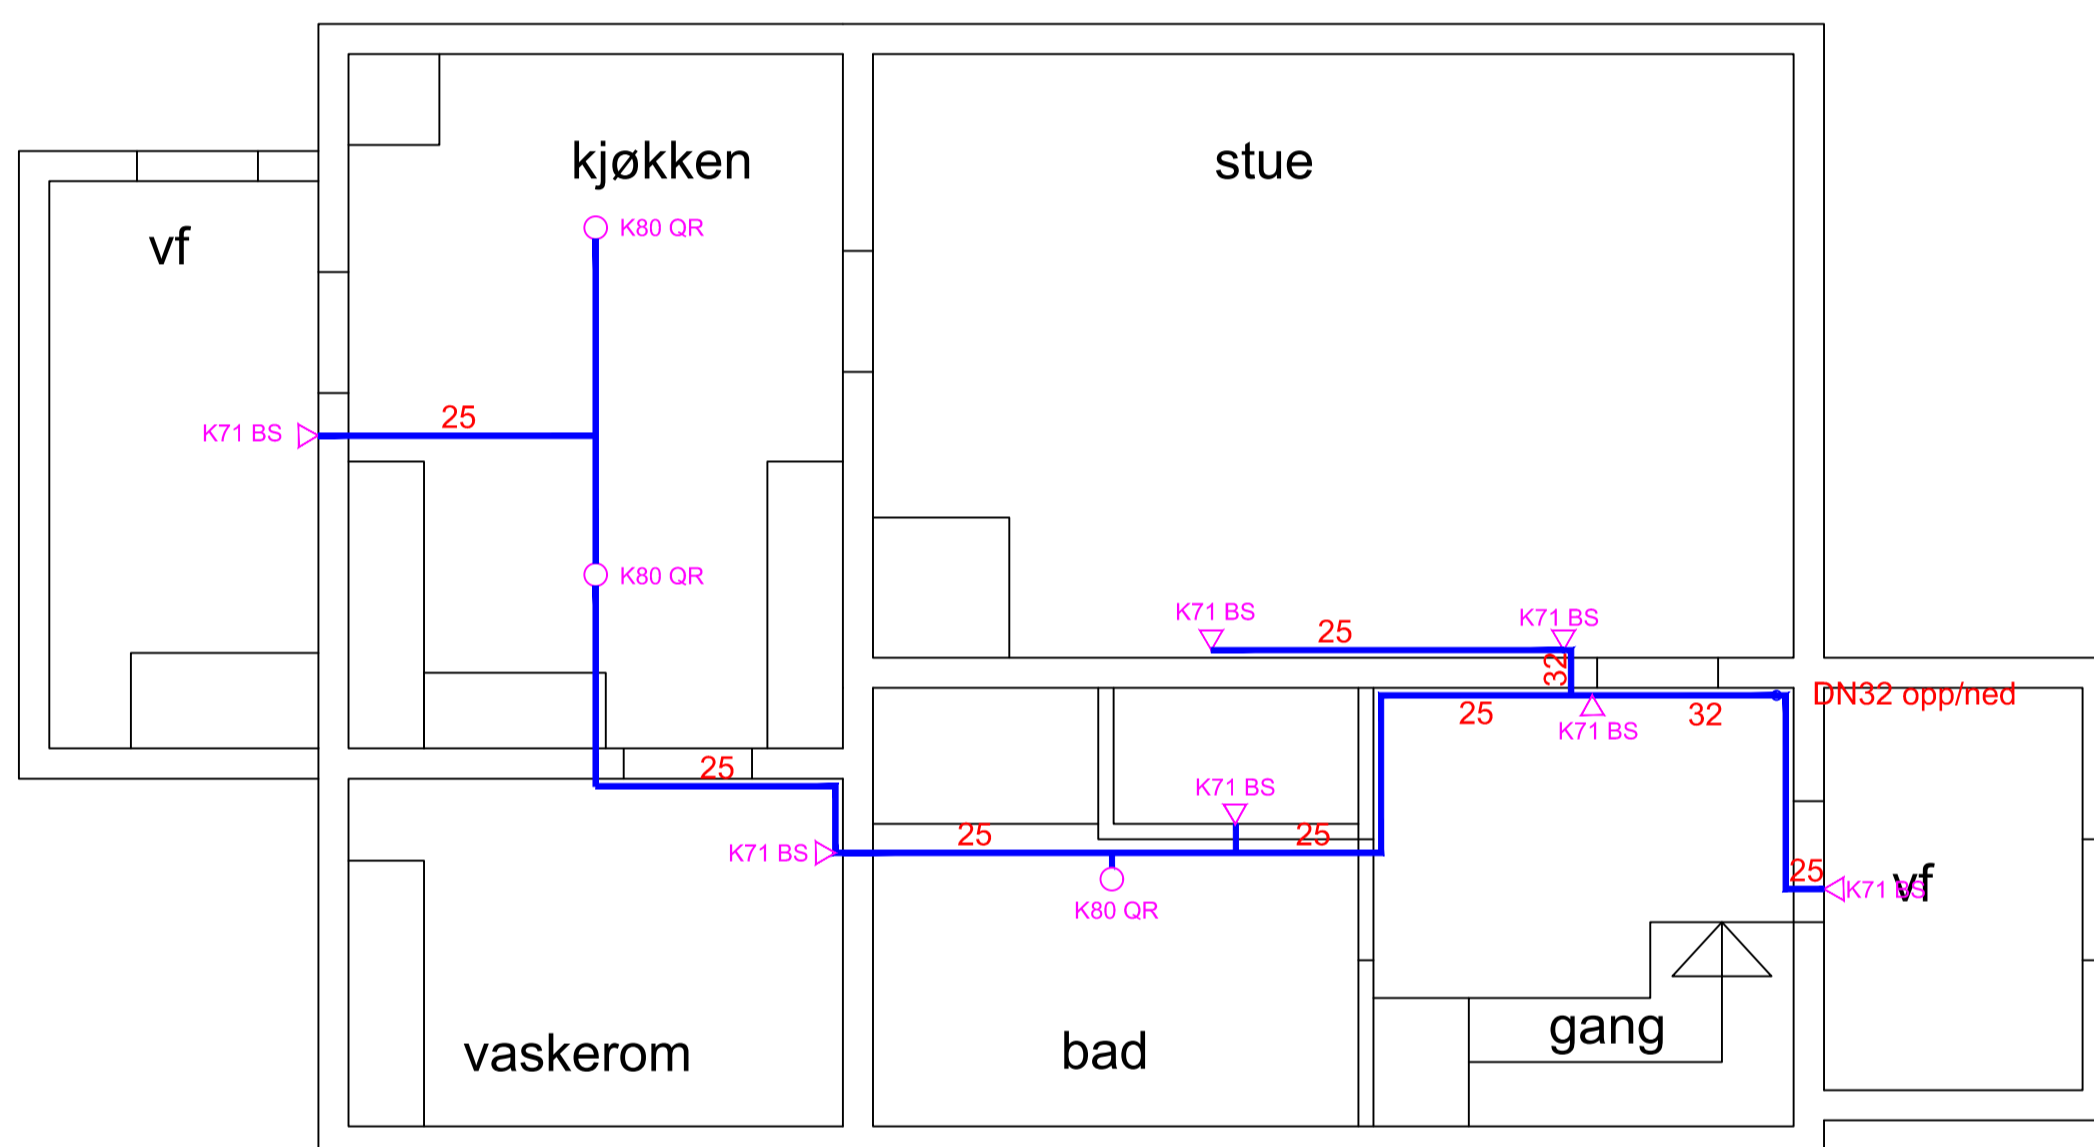

1. etasje

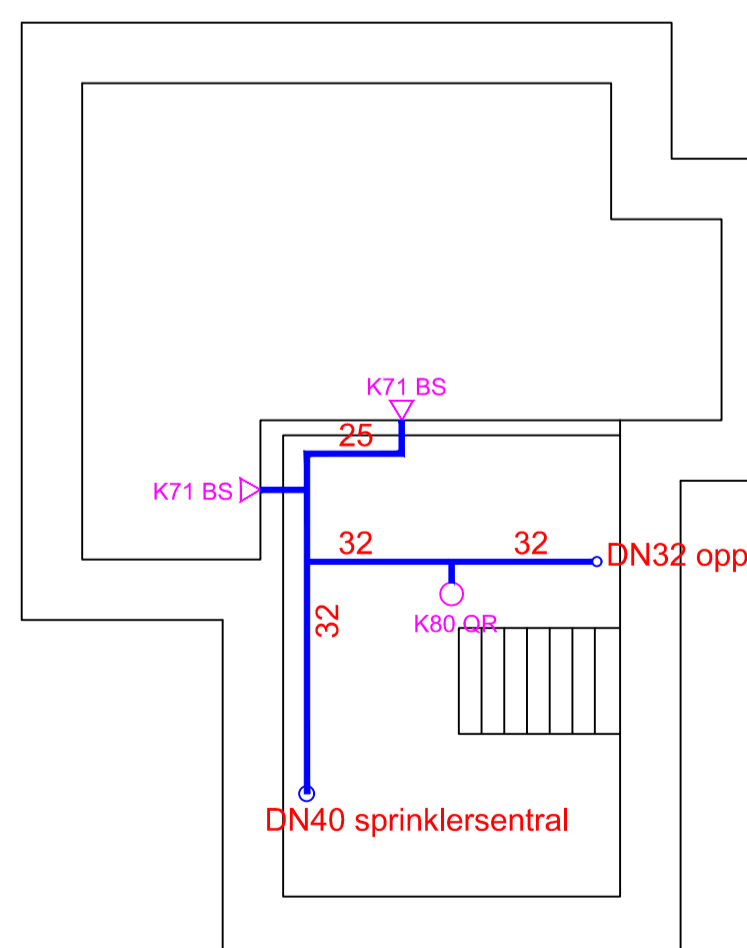


Kjeller

		Antall	Rørdimensjon	Meter
K71 BS	K71 boligsprinkler for vegg	12	DN25	43
K80 QR	K80 std. QR stående sprinkler	8	DN32	12


Opsjonspris fasadesprinkler
 DN40 delugeventil - utløses vha detekterende kabel
 Antall sprinkler: 26 stk 1/2" fkr konv. sprinkler m/smelteledd

Antall m rør galv el. stålrør, primet og malt:
 DN40 - 16 m DN32 - 20 m DN25 - 30 m


A		Tatt ut rærmengder		02.02.18	GBL	-
REV.	BESKRIVELSE	DATO	SIGN	KONTR		
Dato:	Tegnet av:	Kontr. av:	Sist rev.	Målestokk:	Tegningsnr:	
07.12.17	GBL	BGR	02.02.18	1:50	Sprinkler Søndre	
KONGSVOLL, SØNDRE SPRINKLERANLEGG PLAN KJELLER, 1. OG 2. ETASJE						
Henvising:		Beregning:		TELEFON 73824430 TELEFAKS 73824431		
Tegnet på AutoCad LT						

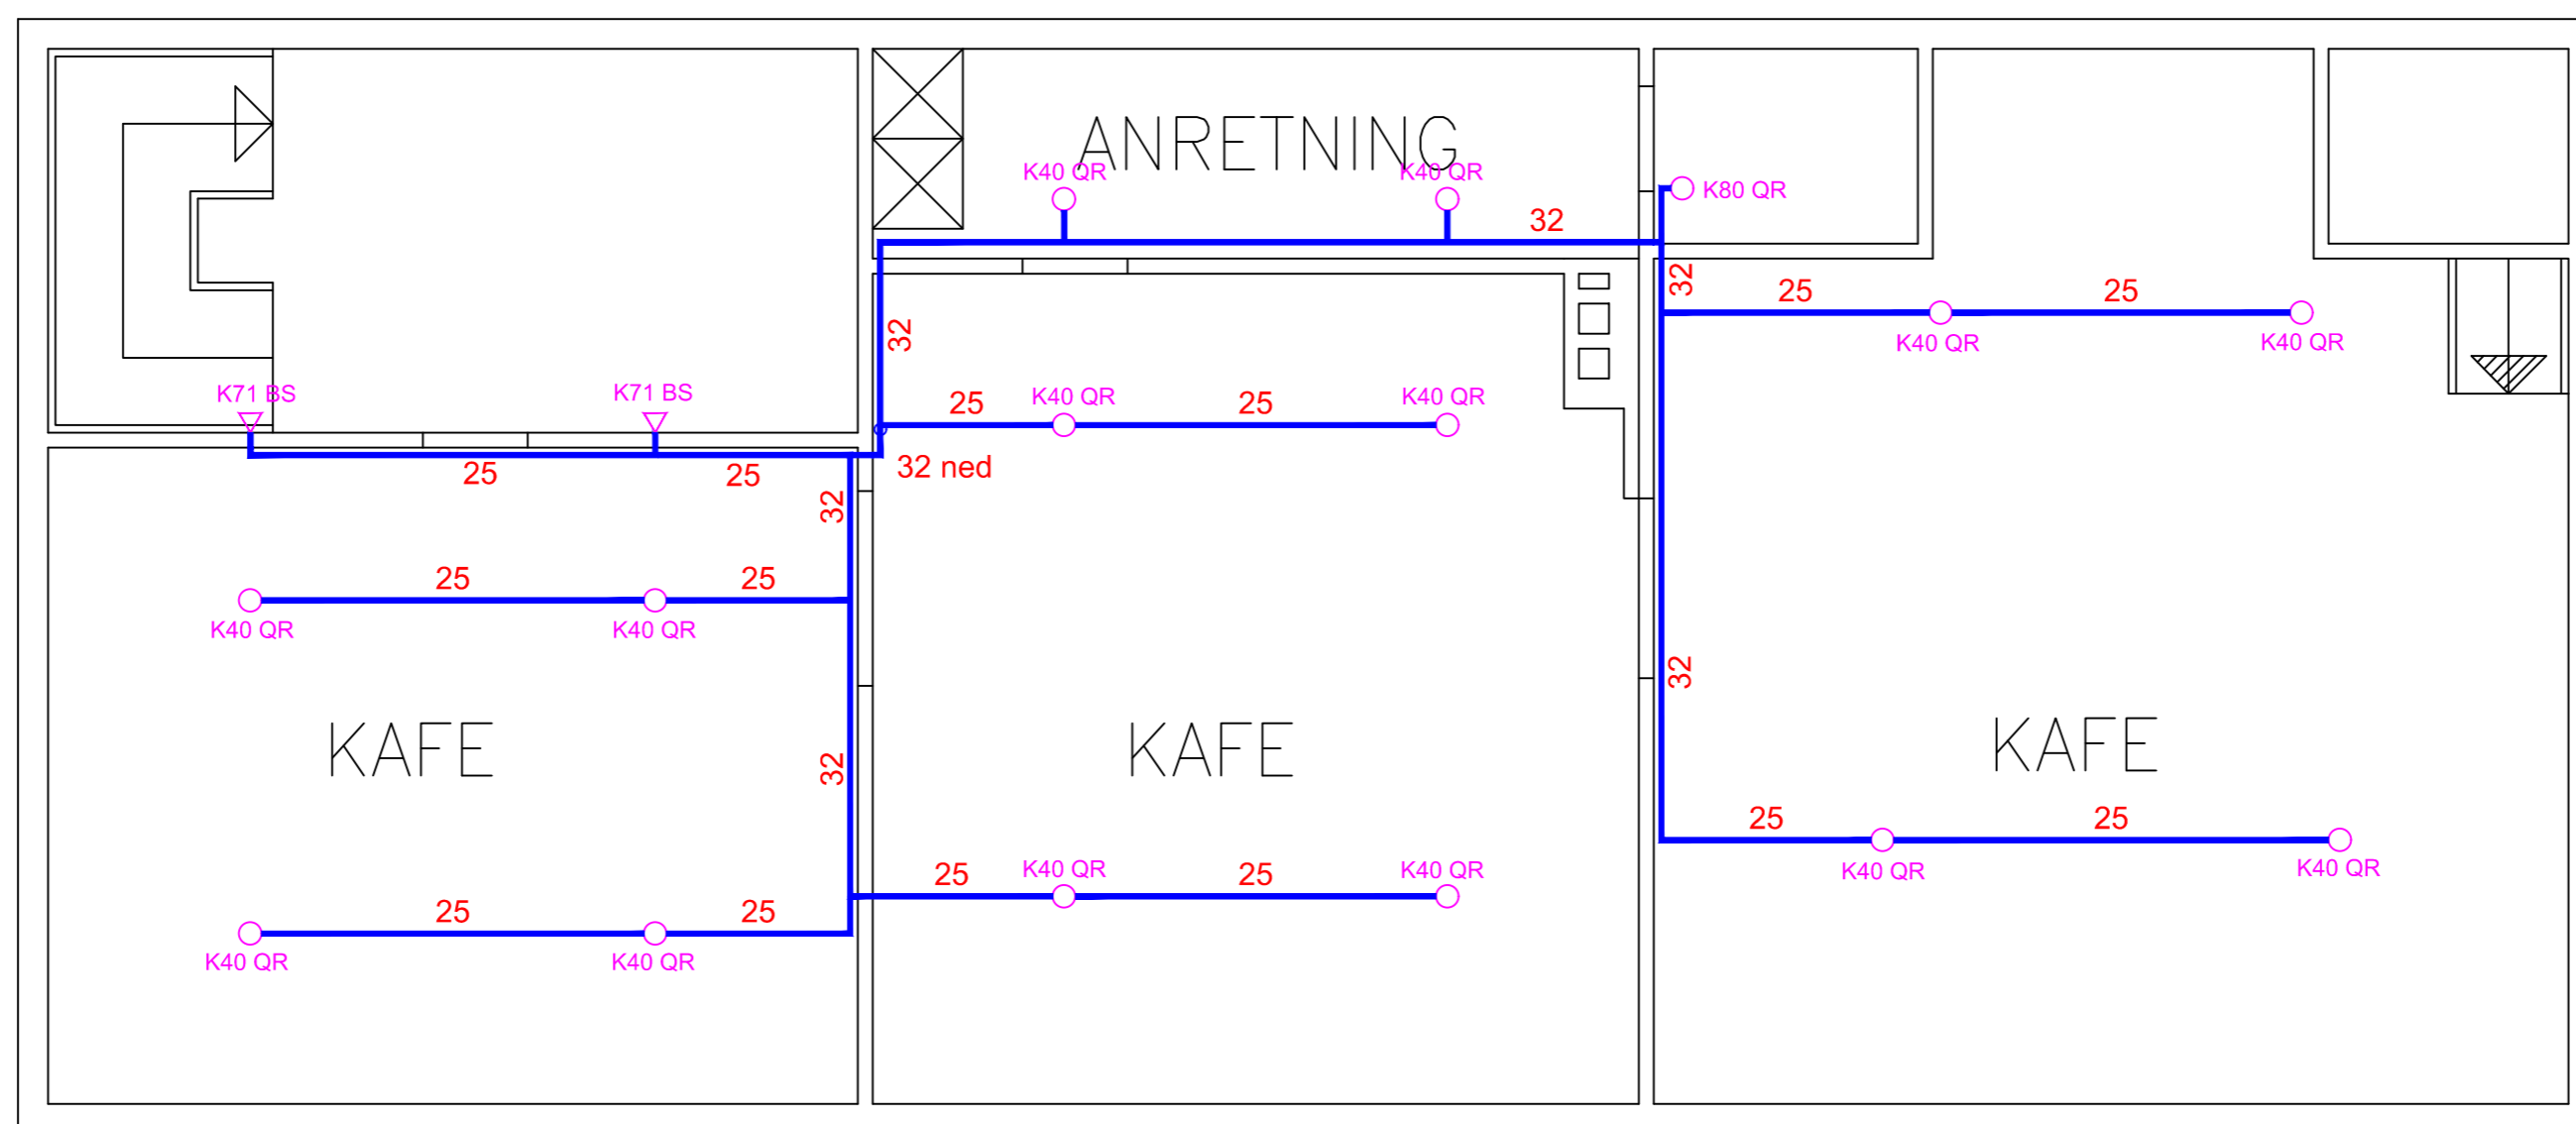

2.etasje

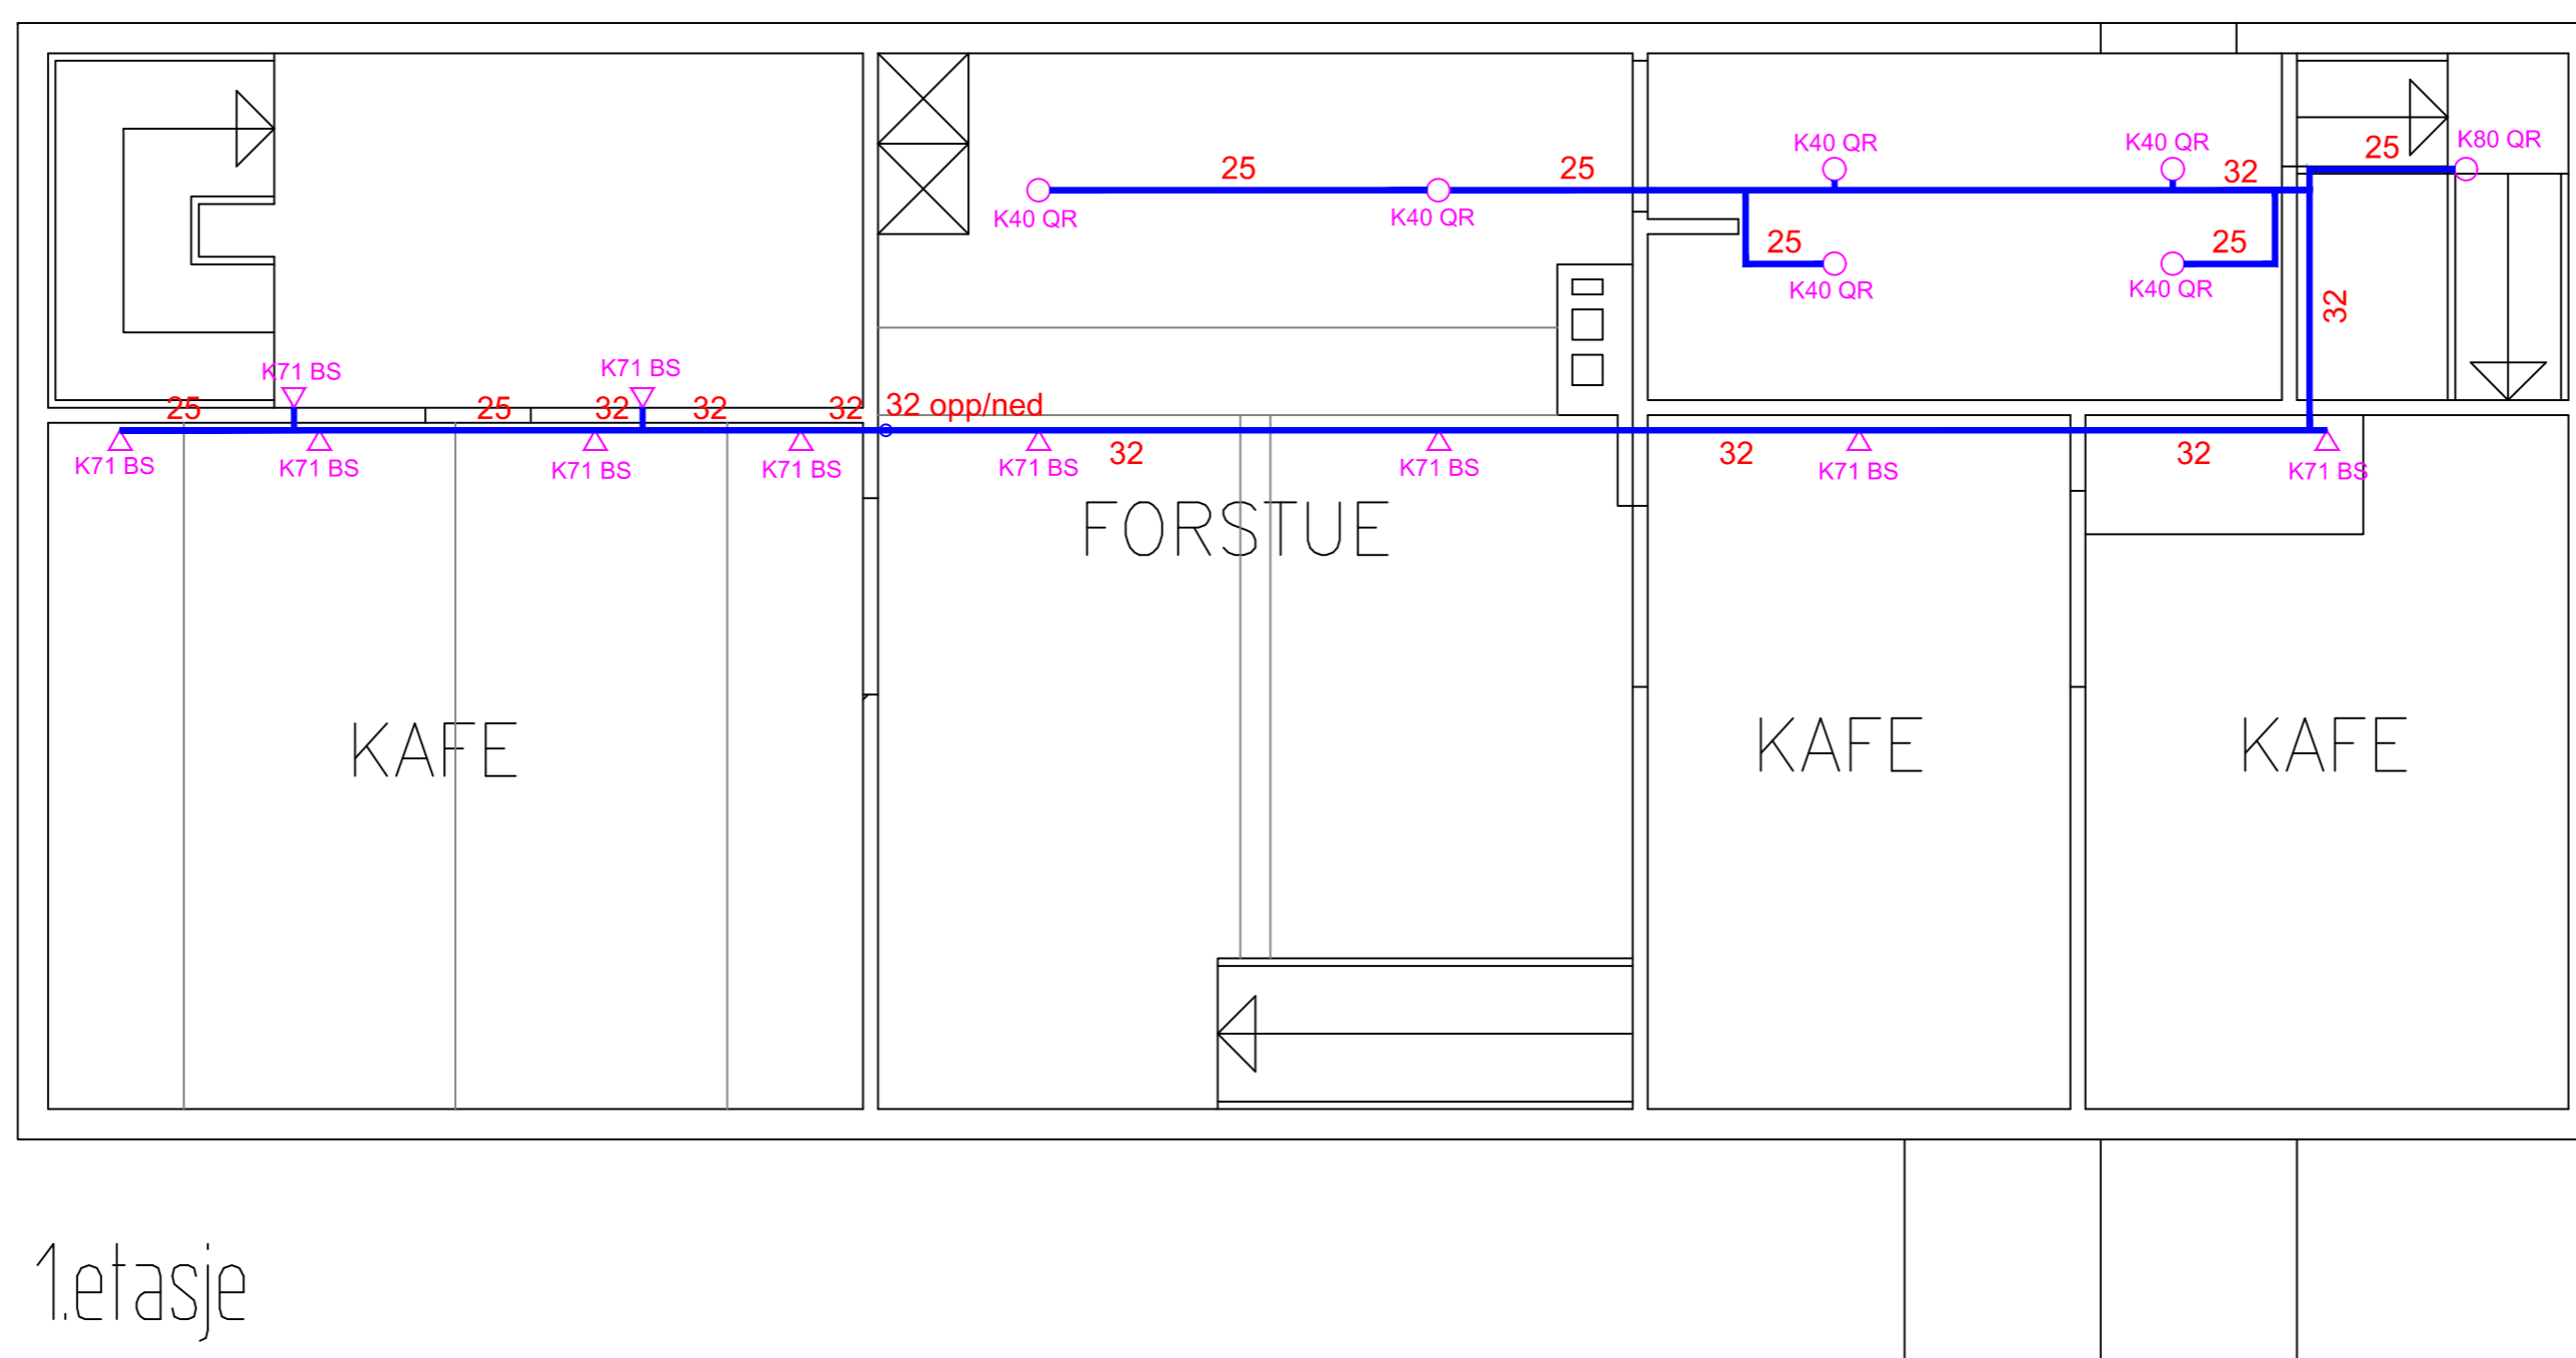


1.etasje

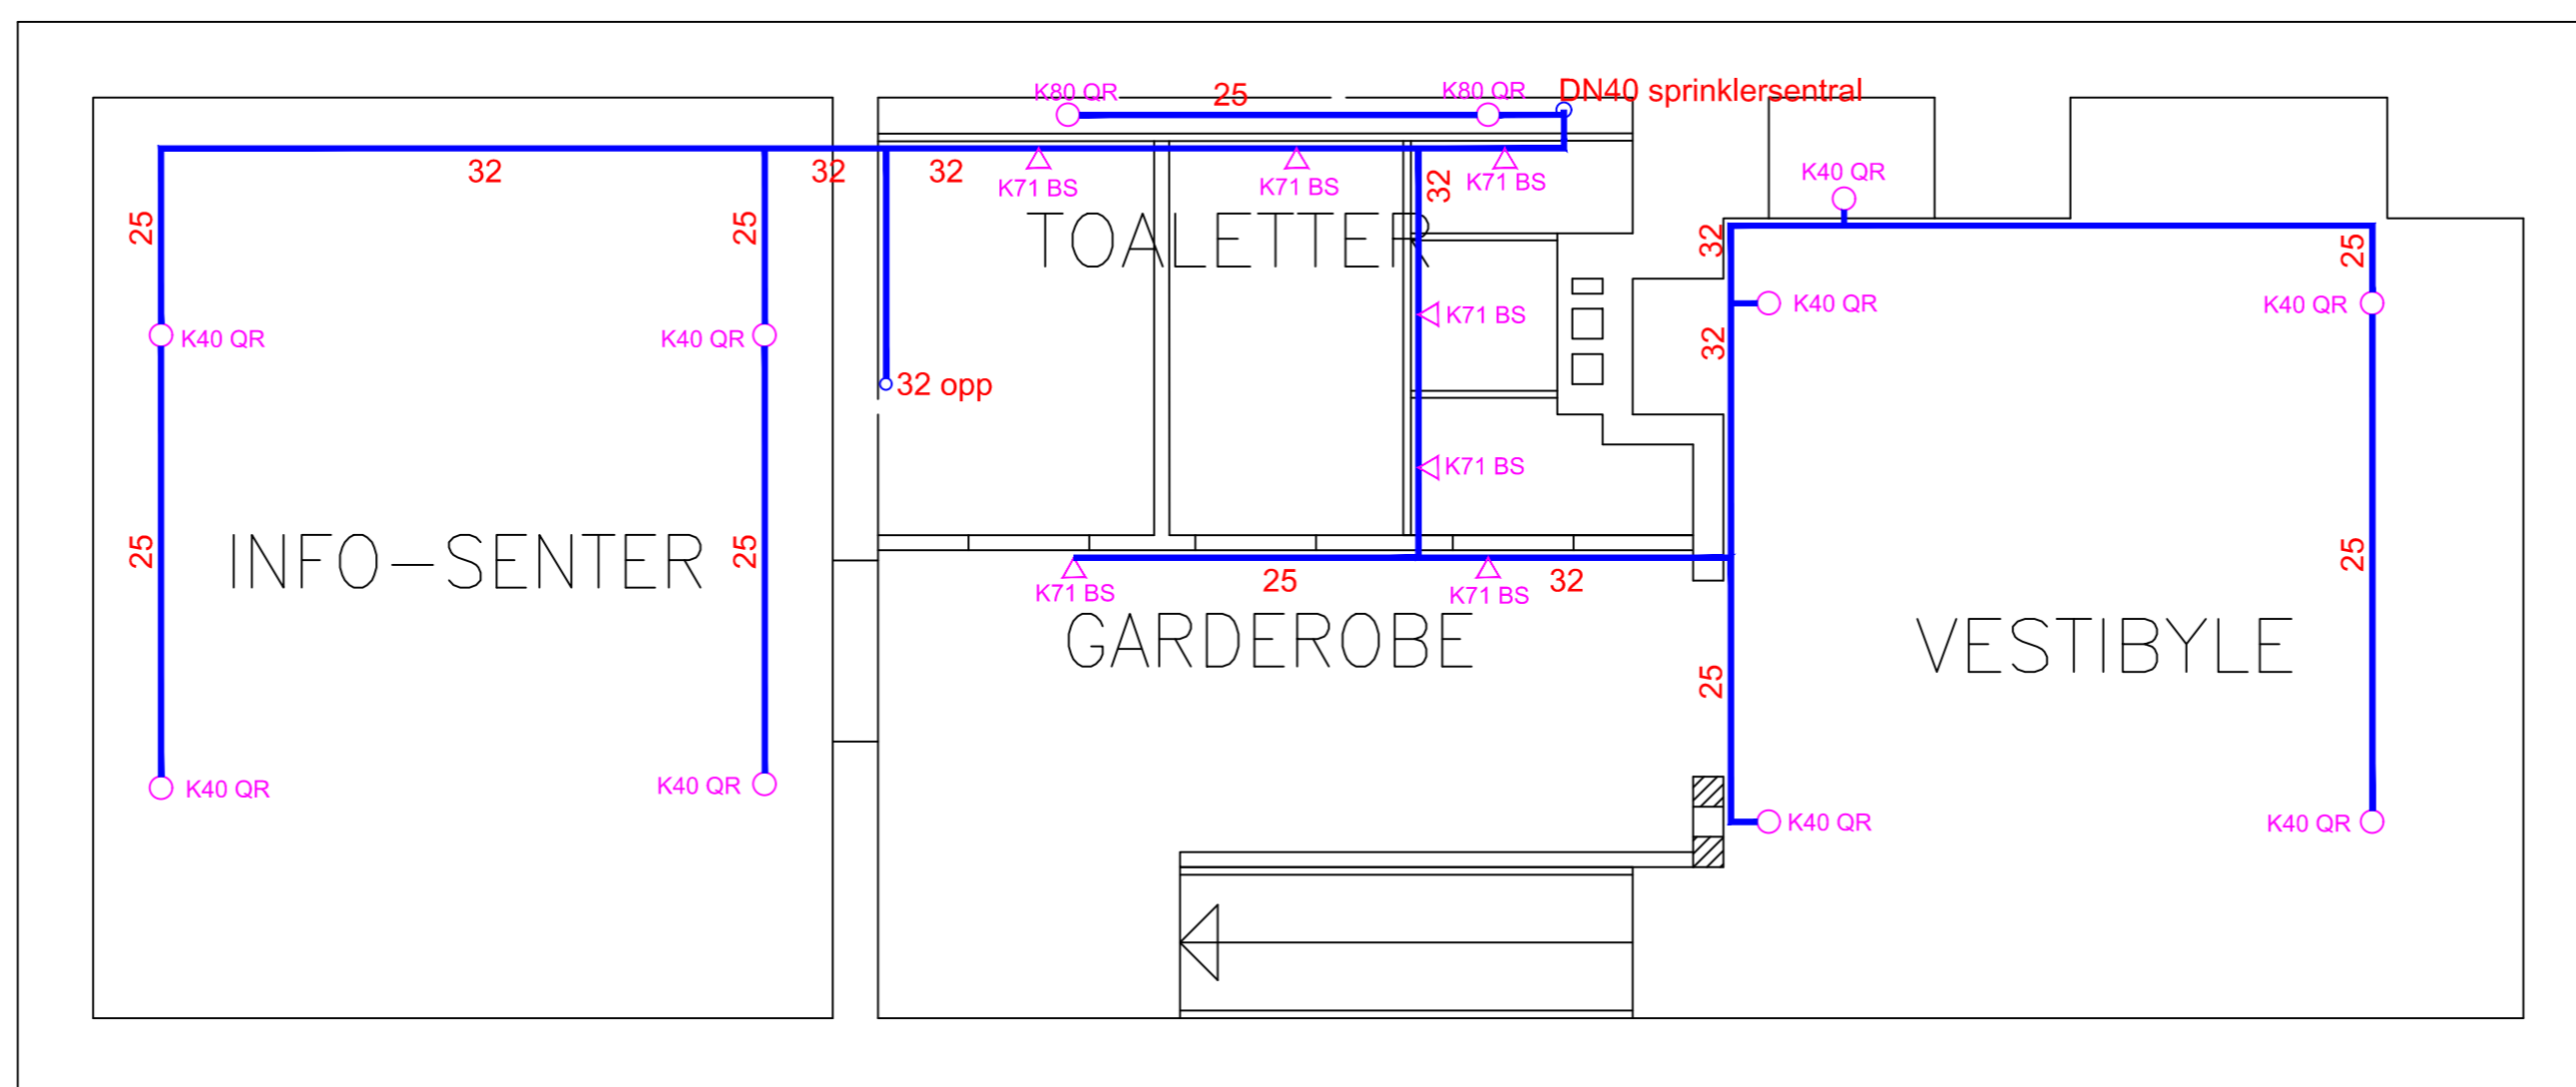


Sokkeletasje

		Antall	Rørdimensjon	Meter	Opsjonspris fasadesprinkler
K71 BS	K71 boligsprinkler for vegg	19	DN25	66	DN40 delugeventil - utløses vha detekterende kabel
K80 QR	K80 std. QR stående sprinkler	4	DN32	60	Antall sprinkler: 30 stk 1/2" fkr konv. sprinkler m/smelteledd
K40 QR	K40 std. QR stående sprinkler	29			Antall m rør galv el. stålør, primet og malt: DN40 - 16 m DN32 - 44 m DN25 - 16 m


A Tatt ut rørmengder				02.02.18	GBL	-
REV. BESKRIVELSE				DATE	SIGN	KONTR
Date:	Tegnet av:	Kontr. av:	Sist rev.:	Målestokk:	Tegningsnr.:	
07.12.17	GBL	BGR	02.02.18	1:50	Sprinkler Kroa	
KONGSVOLL KROA SPRINKLERANLEGG PLAN 1. - 3. ETASJE						
Henviing: Tegnet på AutoCad LT		Beregning:		TELEFON 73824430 TELEFAKS 73824431		

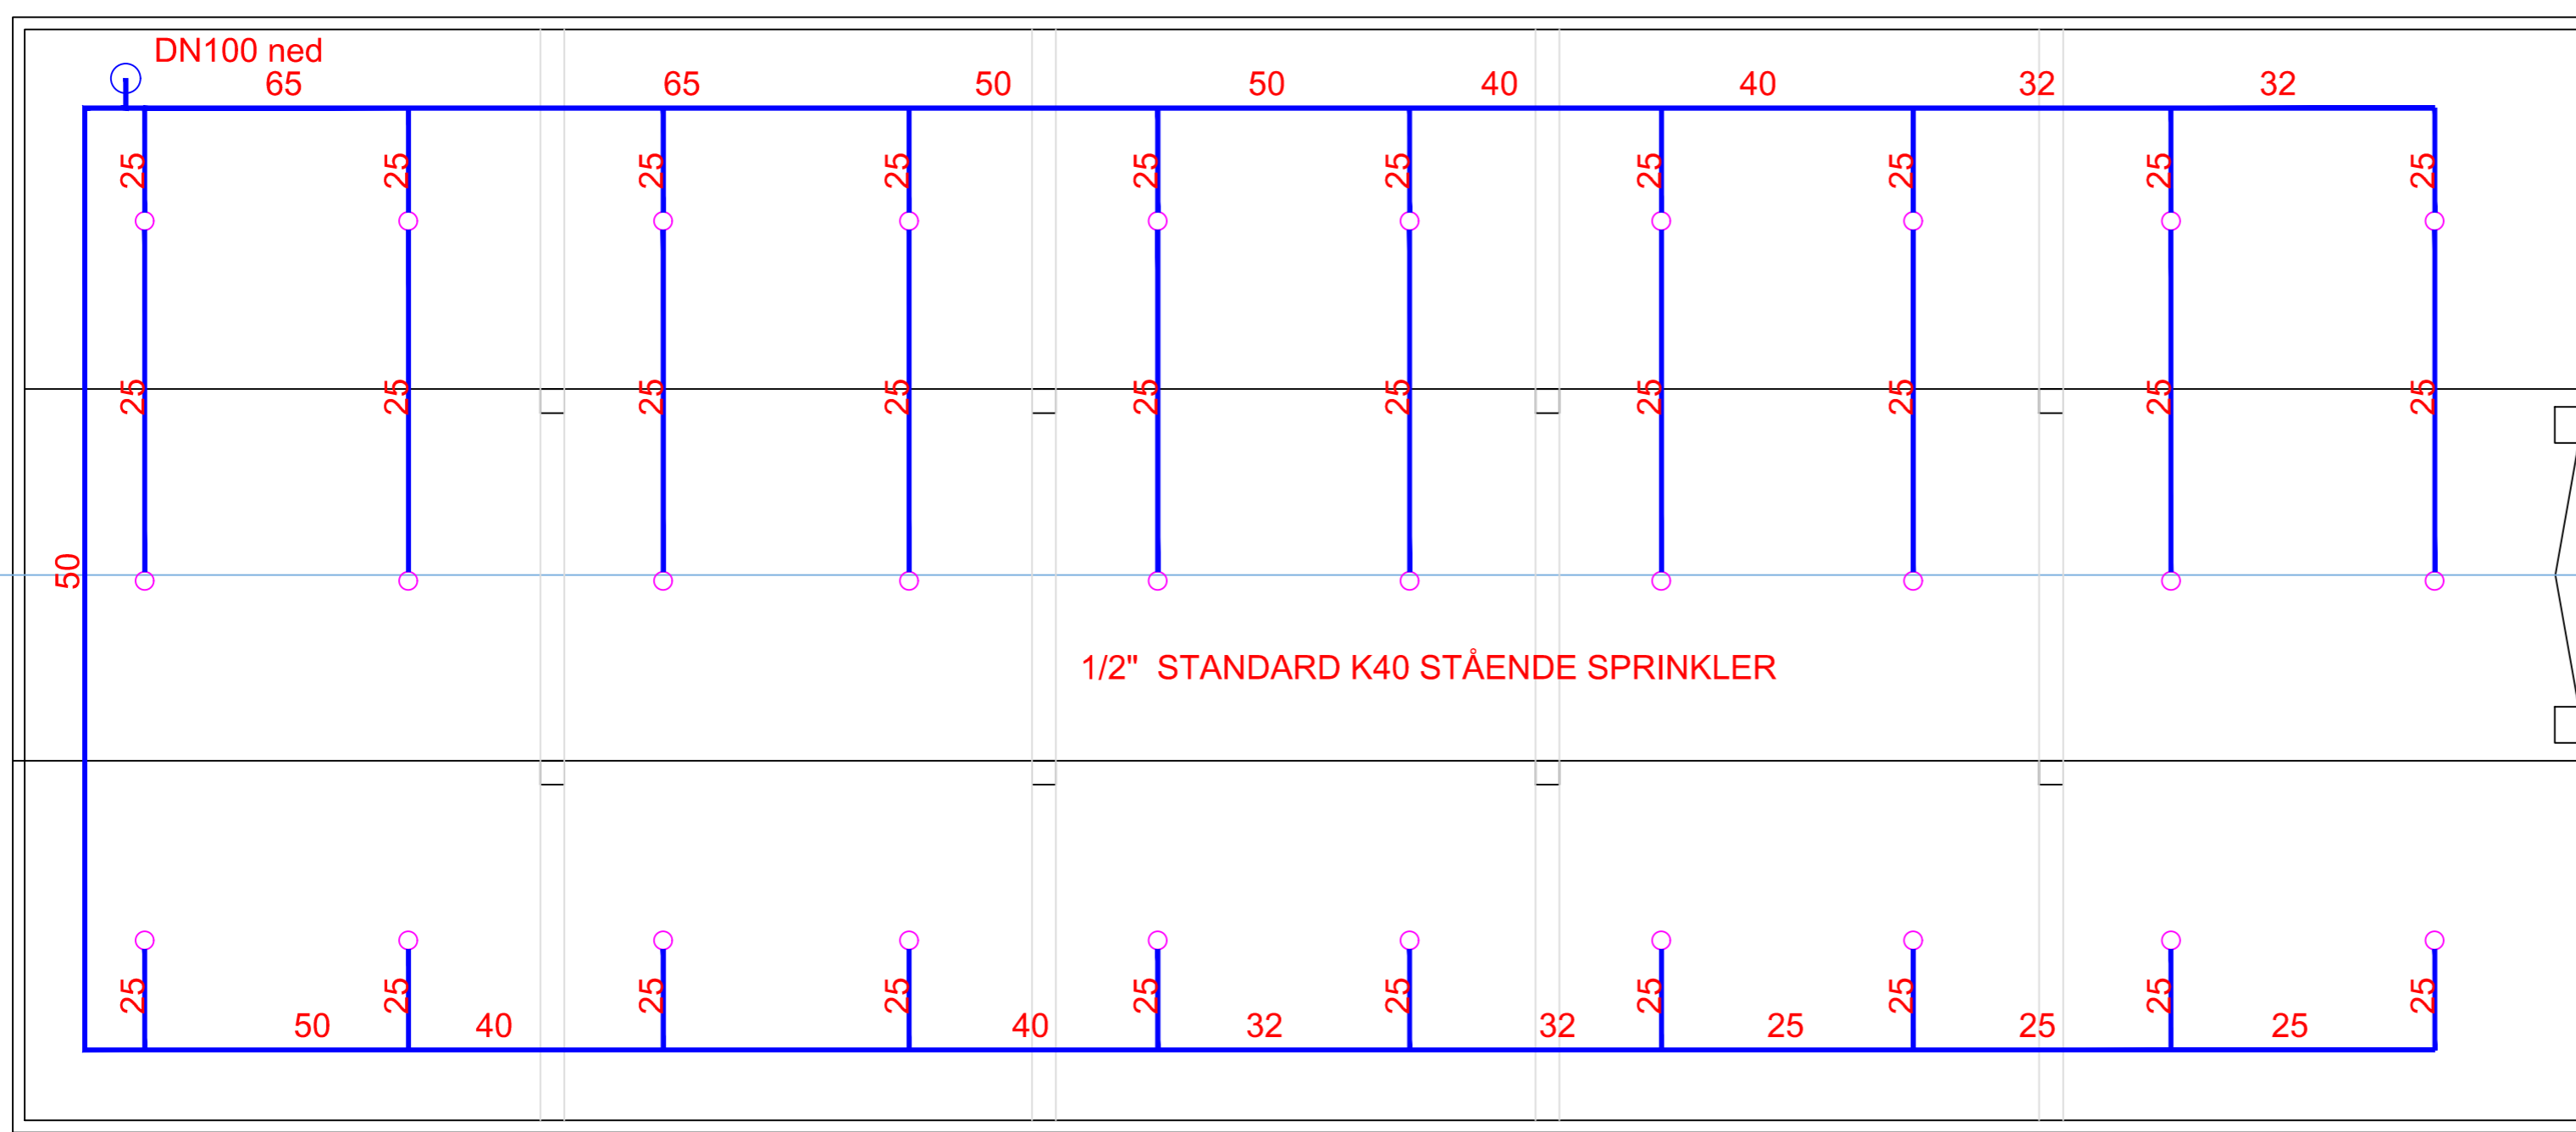

2. ETASJE - UNDER TAK

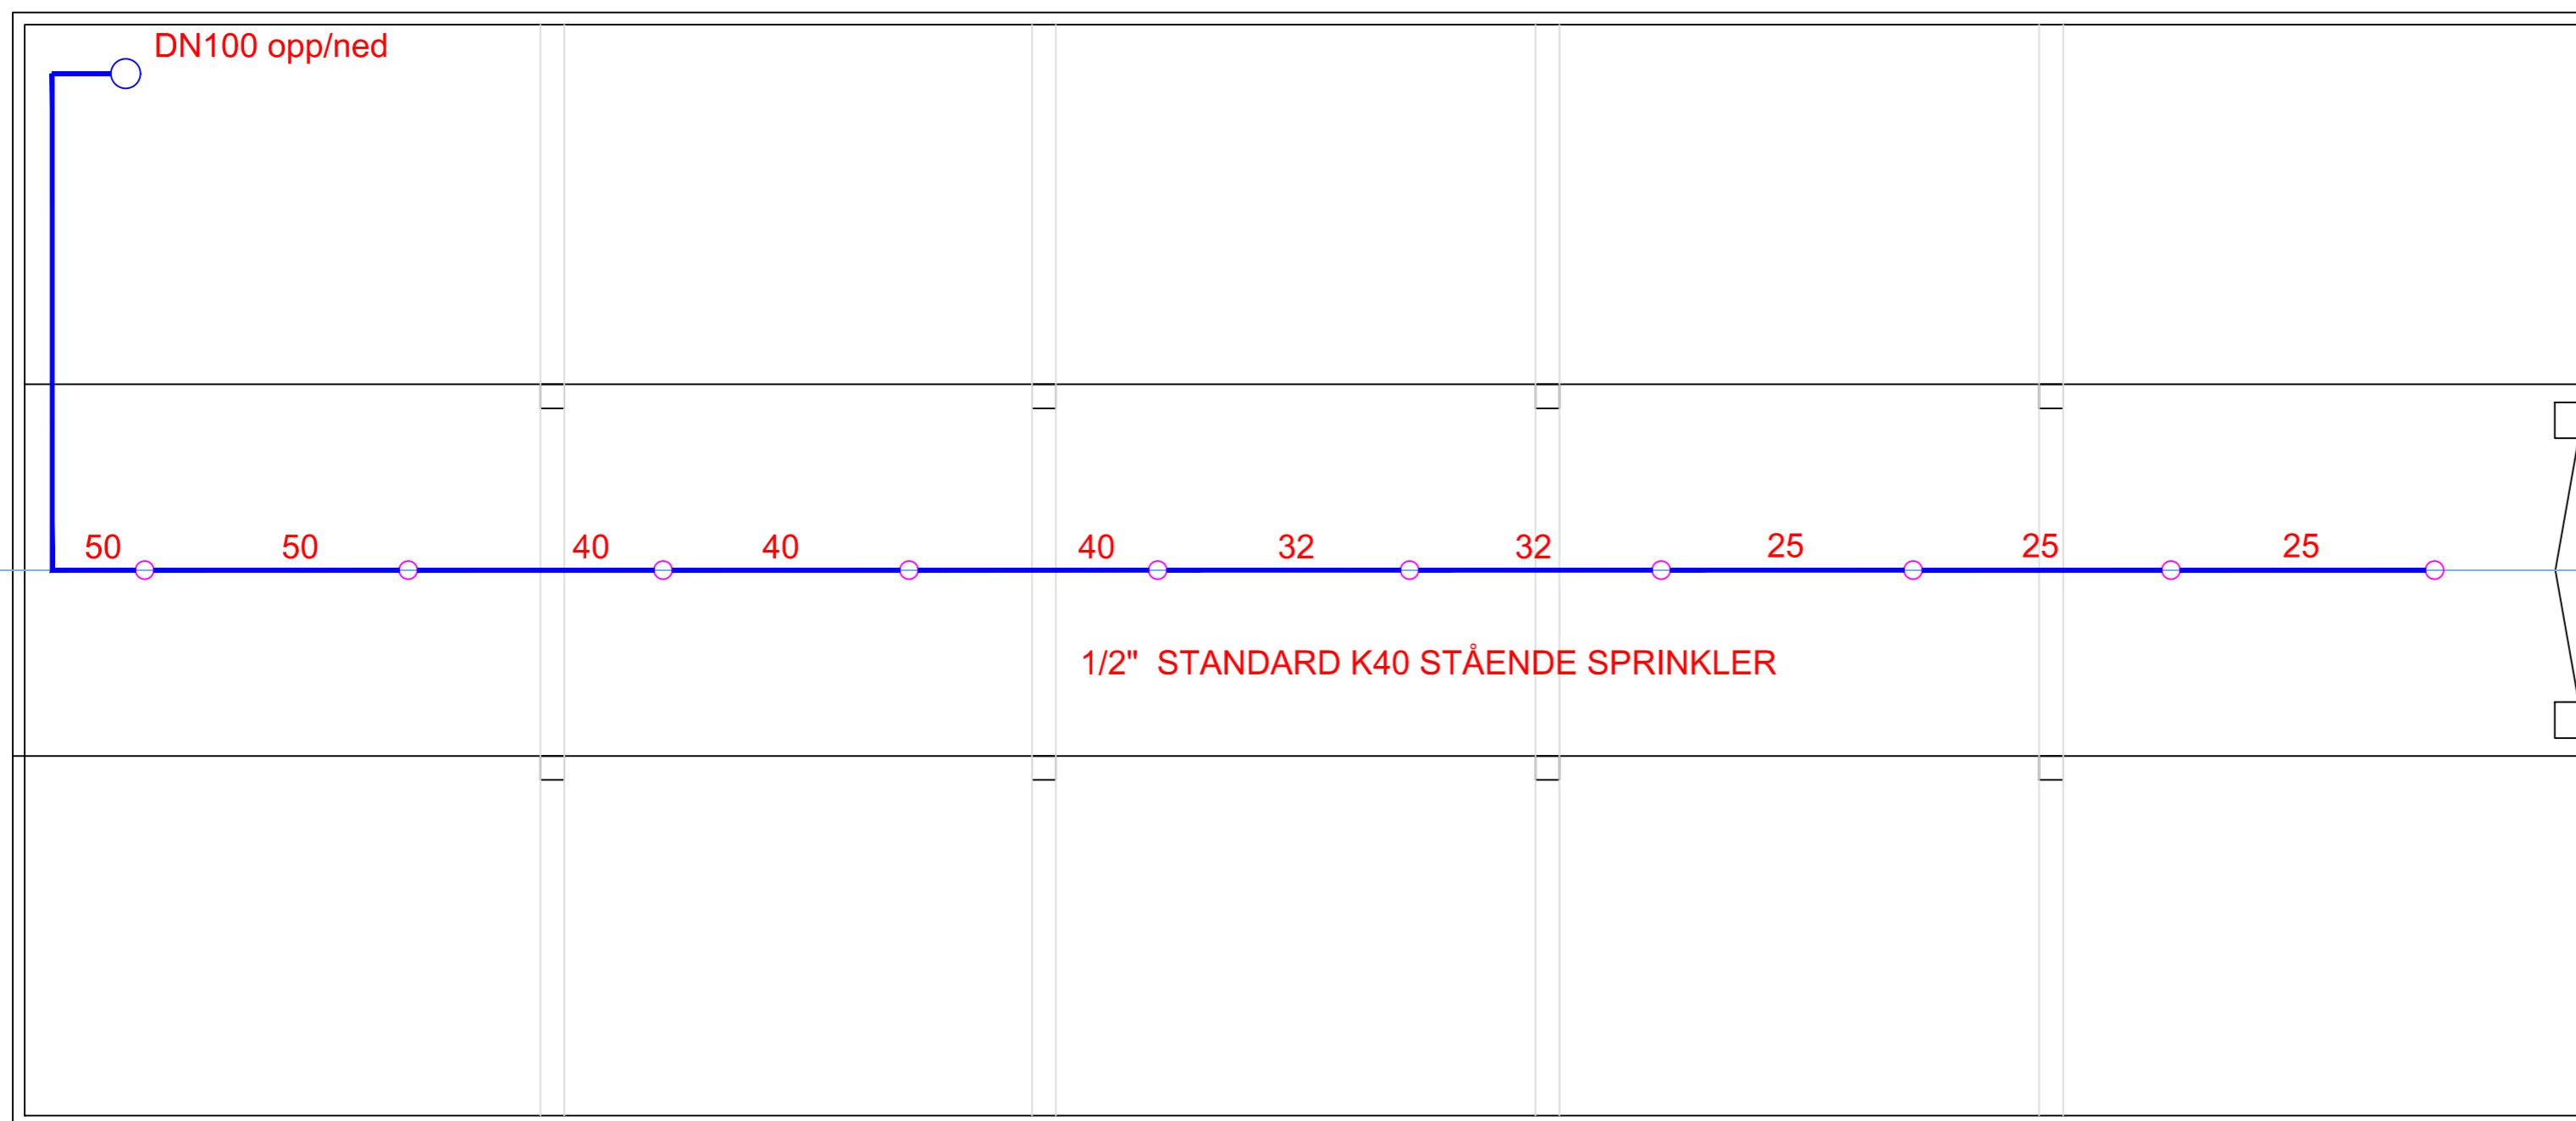

2. ETASJE UNDER LÅVEBRO

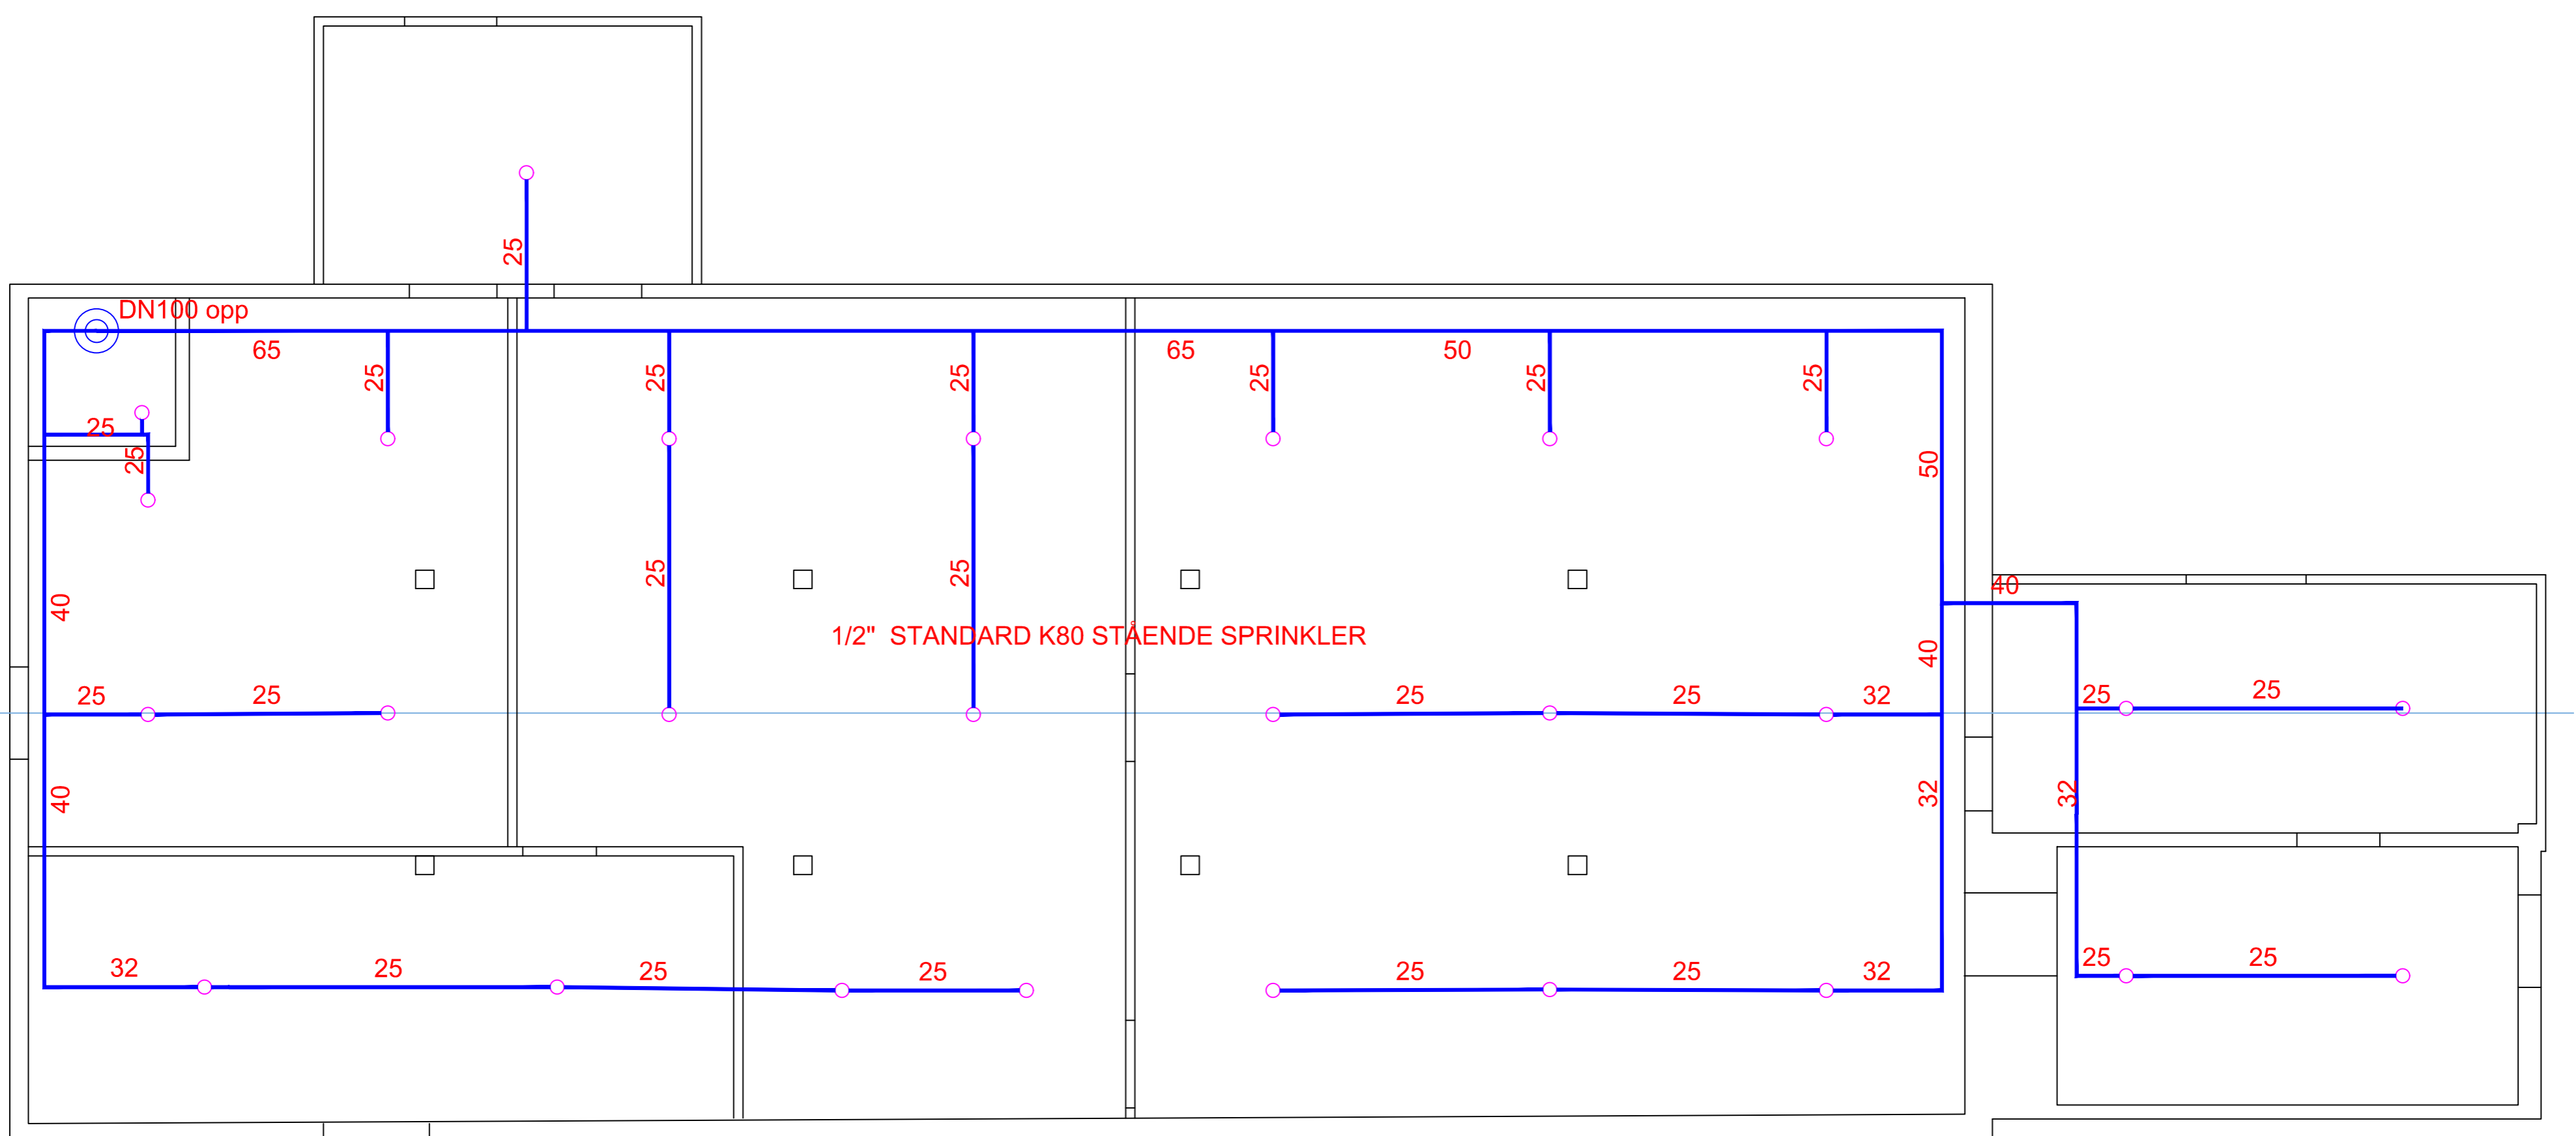


1. ETASJE

Tappept på alle lavpunkt eller legges med fall mot sentral.
 Sprinklersentralen må stå i ett rom uten frostfare.
 Vannforsyning fra brannstasjon.
 Vannkrav sprinkler: 1020 l/min v/1,8 bar.
 Sprinklerhodene skal monteres vinkelrett på takvinkelen.


	Antall	Rørdimensjon stålrør	meter	
K40 std. QR stående sprinkler	40	DN25	84	Opsjonspris fasadesprinkler DN40 delugeventil - utløses vha detekterende kabel Antall sprinkler: 42 stk 1/2" fkr konv. sprinkler m/smelteledd
K80 std. stående sprinkler	27	DN32	20	
		DN40	30	Antall m rør galv el. stålrør, primet og malt: DN40 - 50 m DN32 - 54 m DN25 - 26 m
		DN50	32	
		DN65	18	
		DN100	6	

Tegnet opp fra papirtegninger - ikke kontrollmålt på stedet.

REV.	BESKRIVELSE	DATE	SIGN	KONTR
Dato:	Tegnet av:	Kontr. av:	Sist rev.	Målestokk:
02.02.18	GBL	BGR	-	1:50
Tegningenr:				Sprinkler Låven
KONGSVOLL LÅVEN SPRINKLERANLEGG PLAN 1.- 2. ETASJE				
Henviing:		Beregning:		
Tegnet på AutoCad LT		TELEFON 73824430 TELEFAKS 73824431		

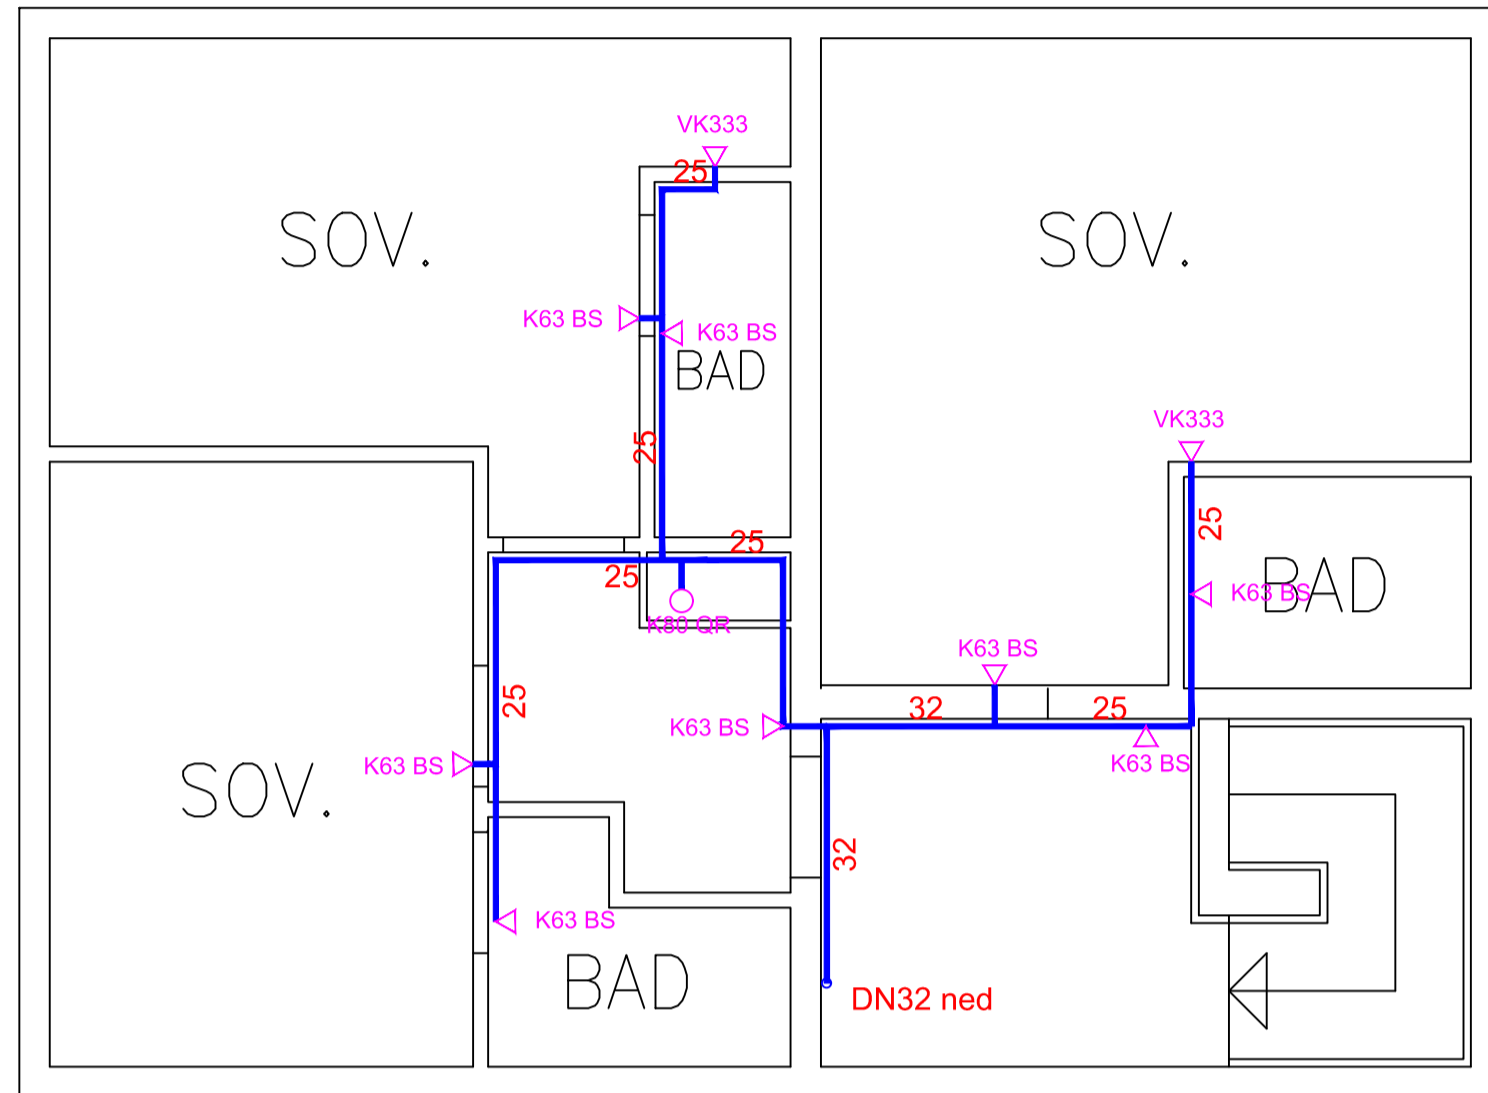

2.etasje

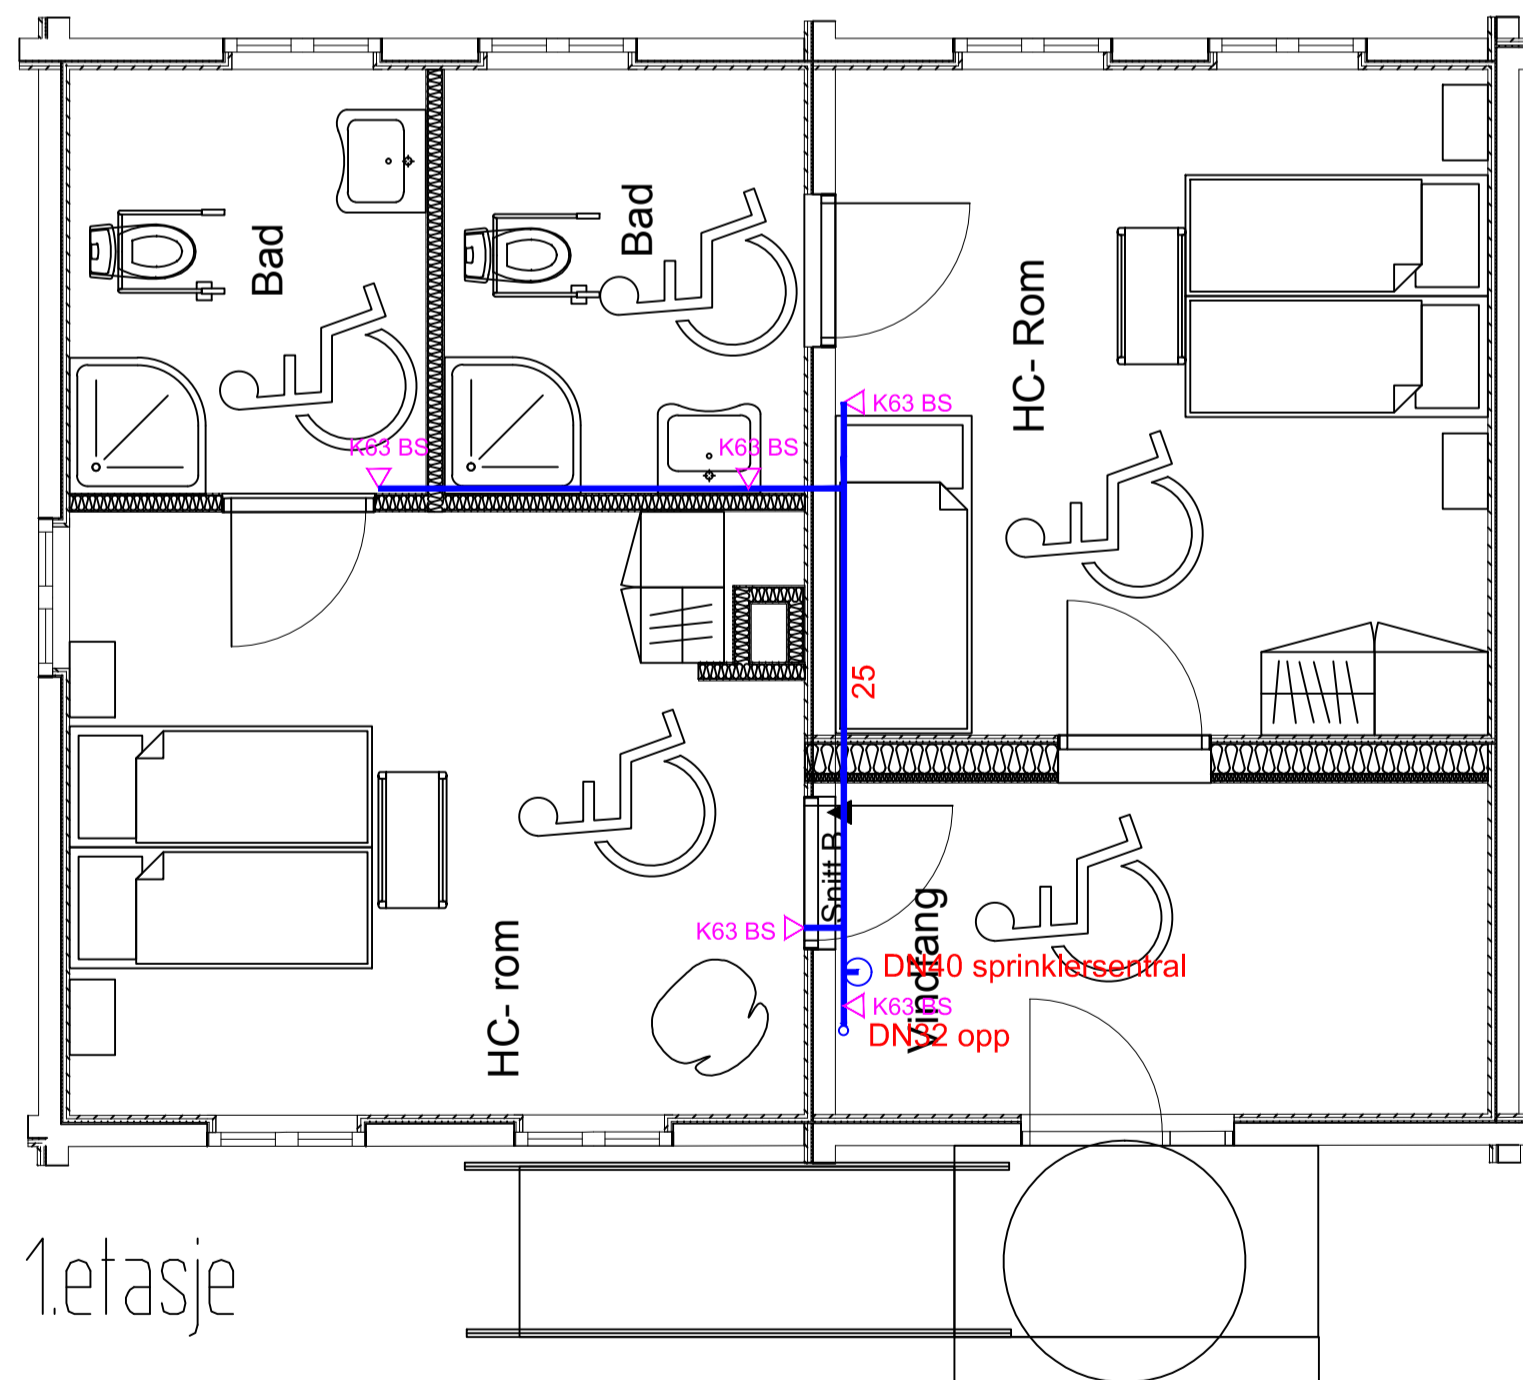

1.etasje


		Antall	Rørdimensjon	Meter
K71 BS	K71 boligsprinkler for vegg	13	DN25	21
K80 QR	K80 std. QR stående sprinkler	1	DN32	8
VK333	K40 veggsprinkler QR	2		

Opsjonspris fasadesprinkler
 DN40 delugeventil - utløses vha detekterende kabel
 Antall sprinkler: 18 stk 1/2" fkr konv. sprinkler m/smelteledd


Antall m rør galv el. stålør, primet og malt:
 DN40 - 9 m DN32 - 20 m DN25 - 8 m

REV.	BESKRIVELSE	DATO	SIGN	KONTR
B	Ny tegning med HC-rom i 1. etasje.	23.02.18	GBL	-
A	Tatt ut rørmengder	02.02.18	GBL	-
Dato: 07.12.17		Tegnet av: GBL	Kontr. av: BGR	Sist rev: 23.02.18
Målestokk: 1:50		Tegningsnr: Sprinkler Nordre		
KONGSVOLL NORDRE SPRINKLERANLEGG PLAN 1. OG 2. ETASJE				
Henvising: Tegnet på AutoCad LT		Beregning:		
TELEFON 73824430 TELEFAKS 73824431				


Takvinkel 37°

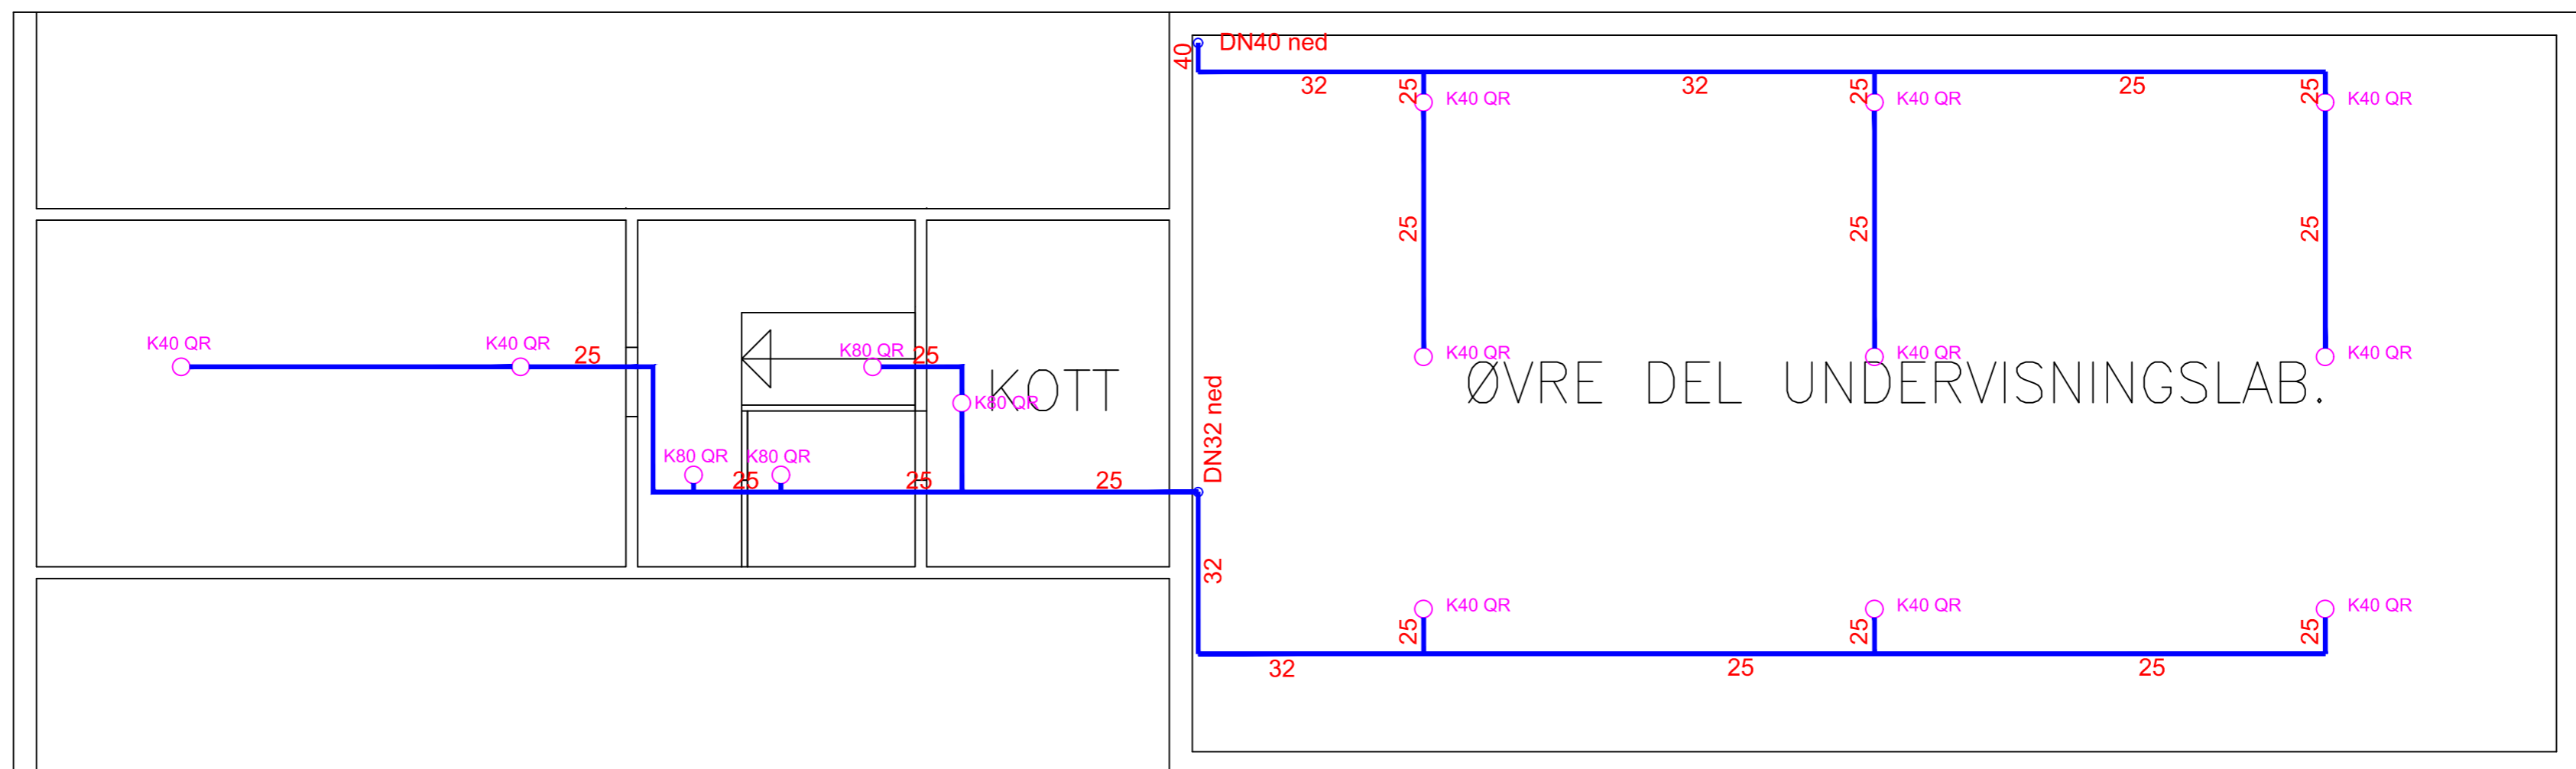

Loft

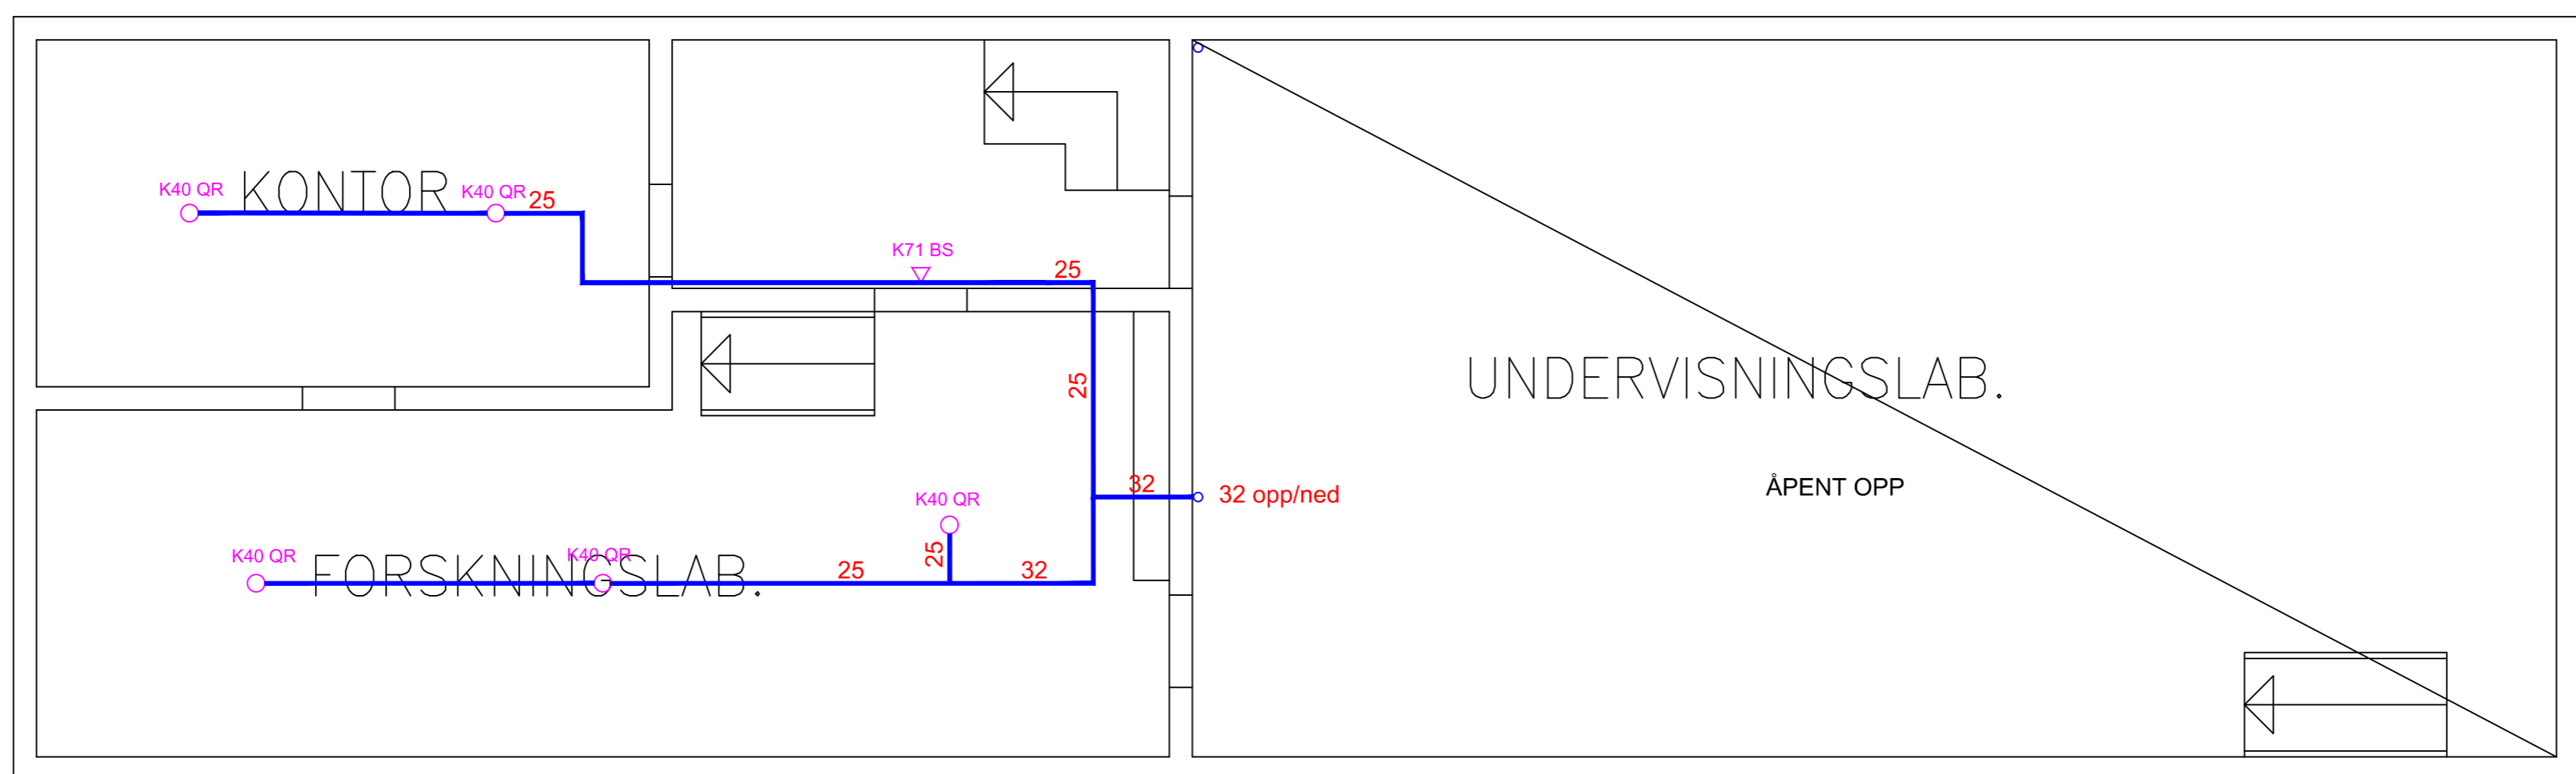

2.etasje

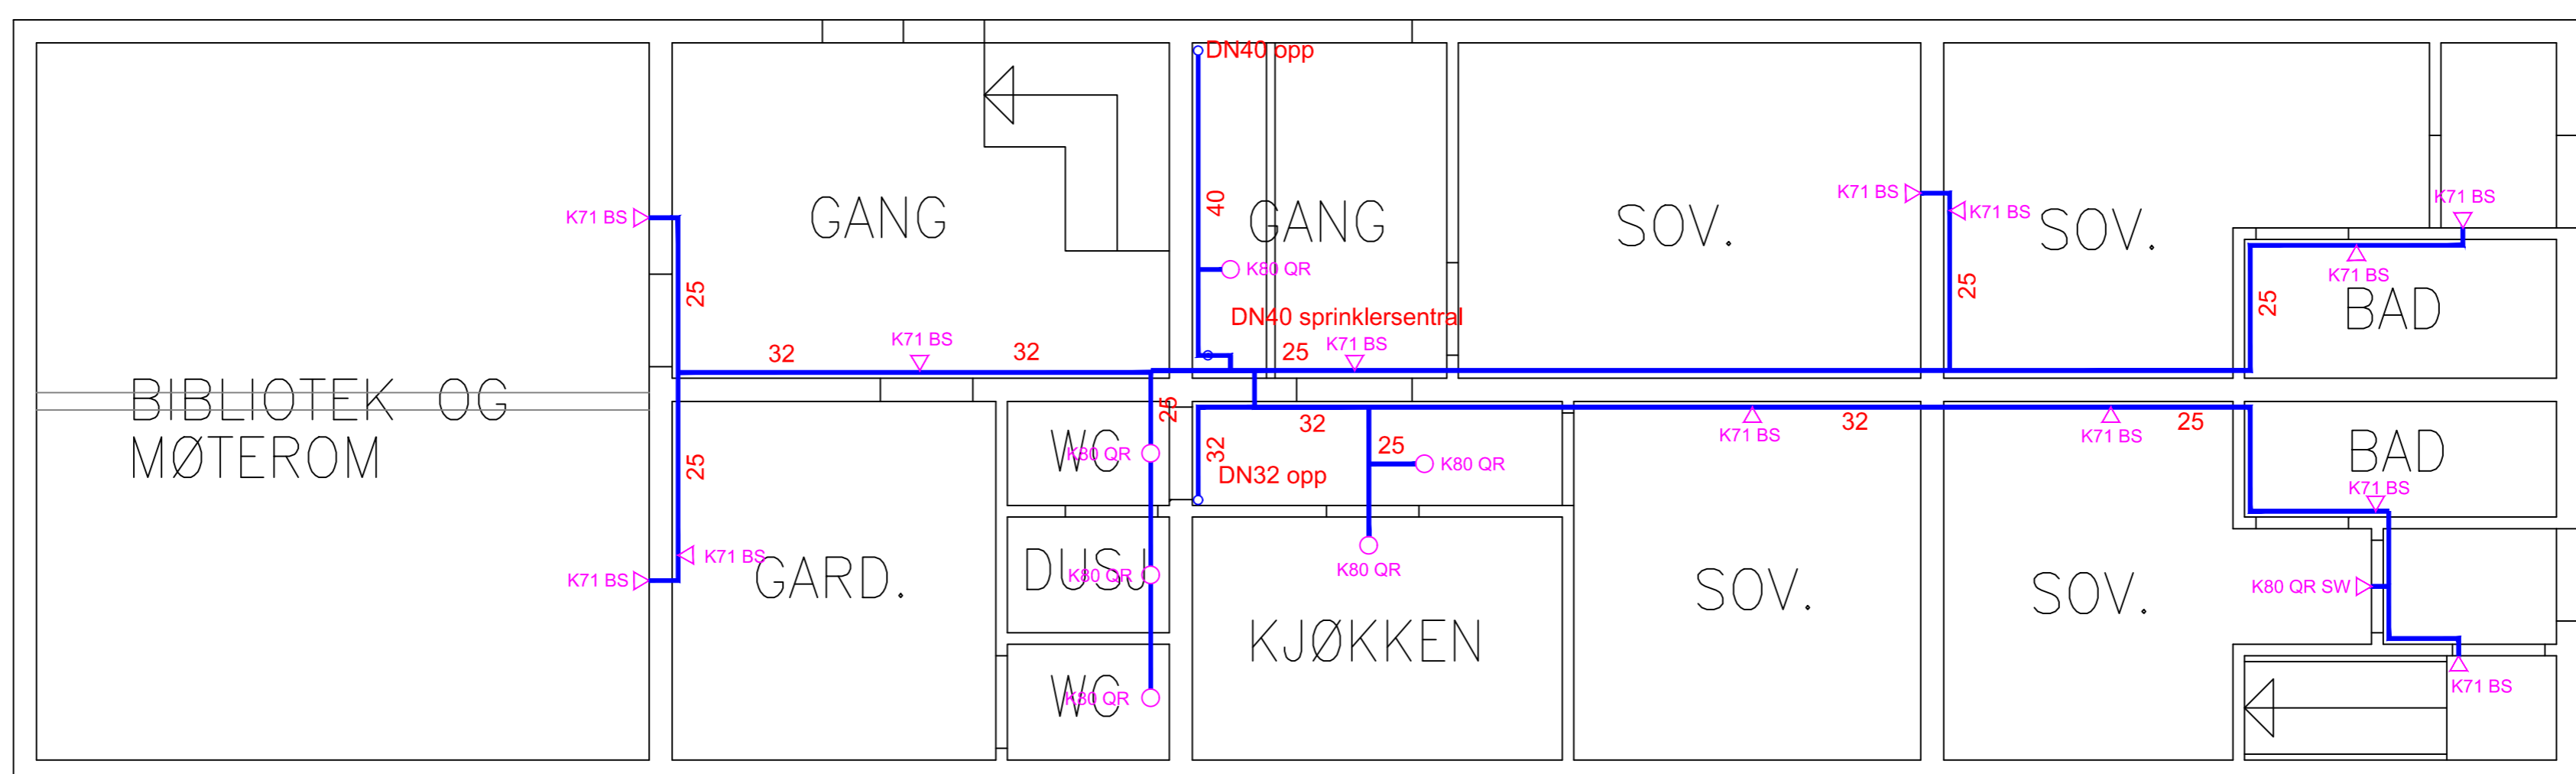

1.etasje

		Antall	Rørdimensjon	Meter	
K71 BS	K71 boligsprinkler for vegg	14	DN25	78	Opsjonpris fasadesprinkler DN40 delugeventil - utløses vha detekterende kabel Antall sprinkler: 30 stk 1/2" fkr konv. sprinkler m/smelteledd
K80 QR	K80 std. QR stående sprinkler	10	DN32	28	
K80 QR SW	K40 veggspinkler QR	1	DN40	9	
K40 QR	K40 std. QR stående sprinkler	16			Antall m rør galv el. stålrør, primet og malt: DN40 - 16 m DN32 - 44 m DN25 - 16 m

A		Tatt ut rørmasser		02.02.18	SIGN	KONTR
REV.	BESKRIVELSE	DATO	SIGN	KONTR		
07.12.17	Tegnet av: GBL	Kontr. av: BGR	Sist rev. 02.02.18	Målestokk: 1:50	Tegningenr: Sprinkler Raulåna	
KONGSVOLL RAULÅNA SPRINKLERANLEGG PLAN 1.- 3. ETASJE						
Henvisning: Tegnet på AutoCad LT		Beregning:		TELEFON 73824430 TELEFAKS 73824431		