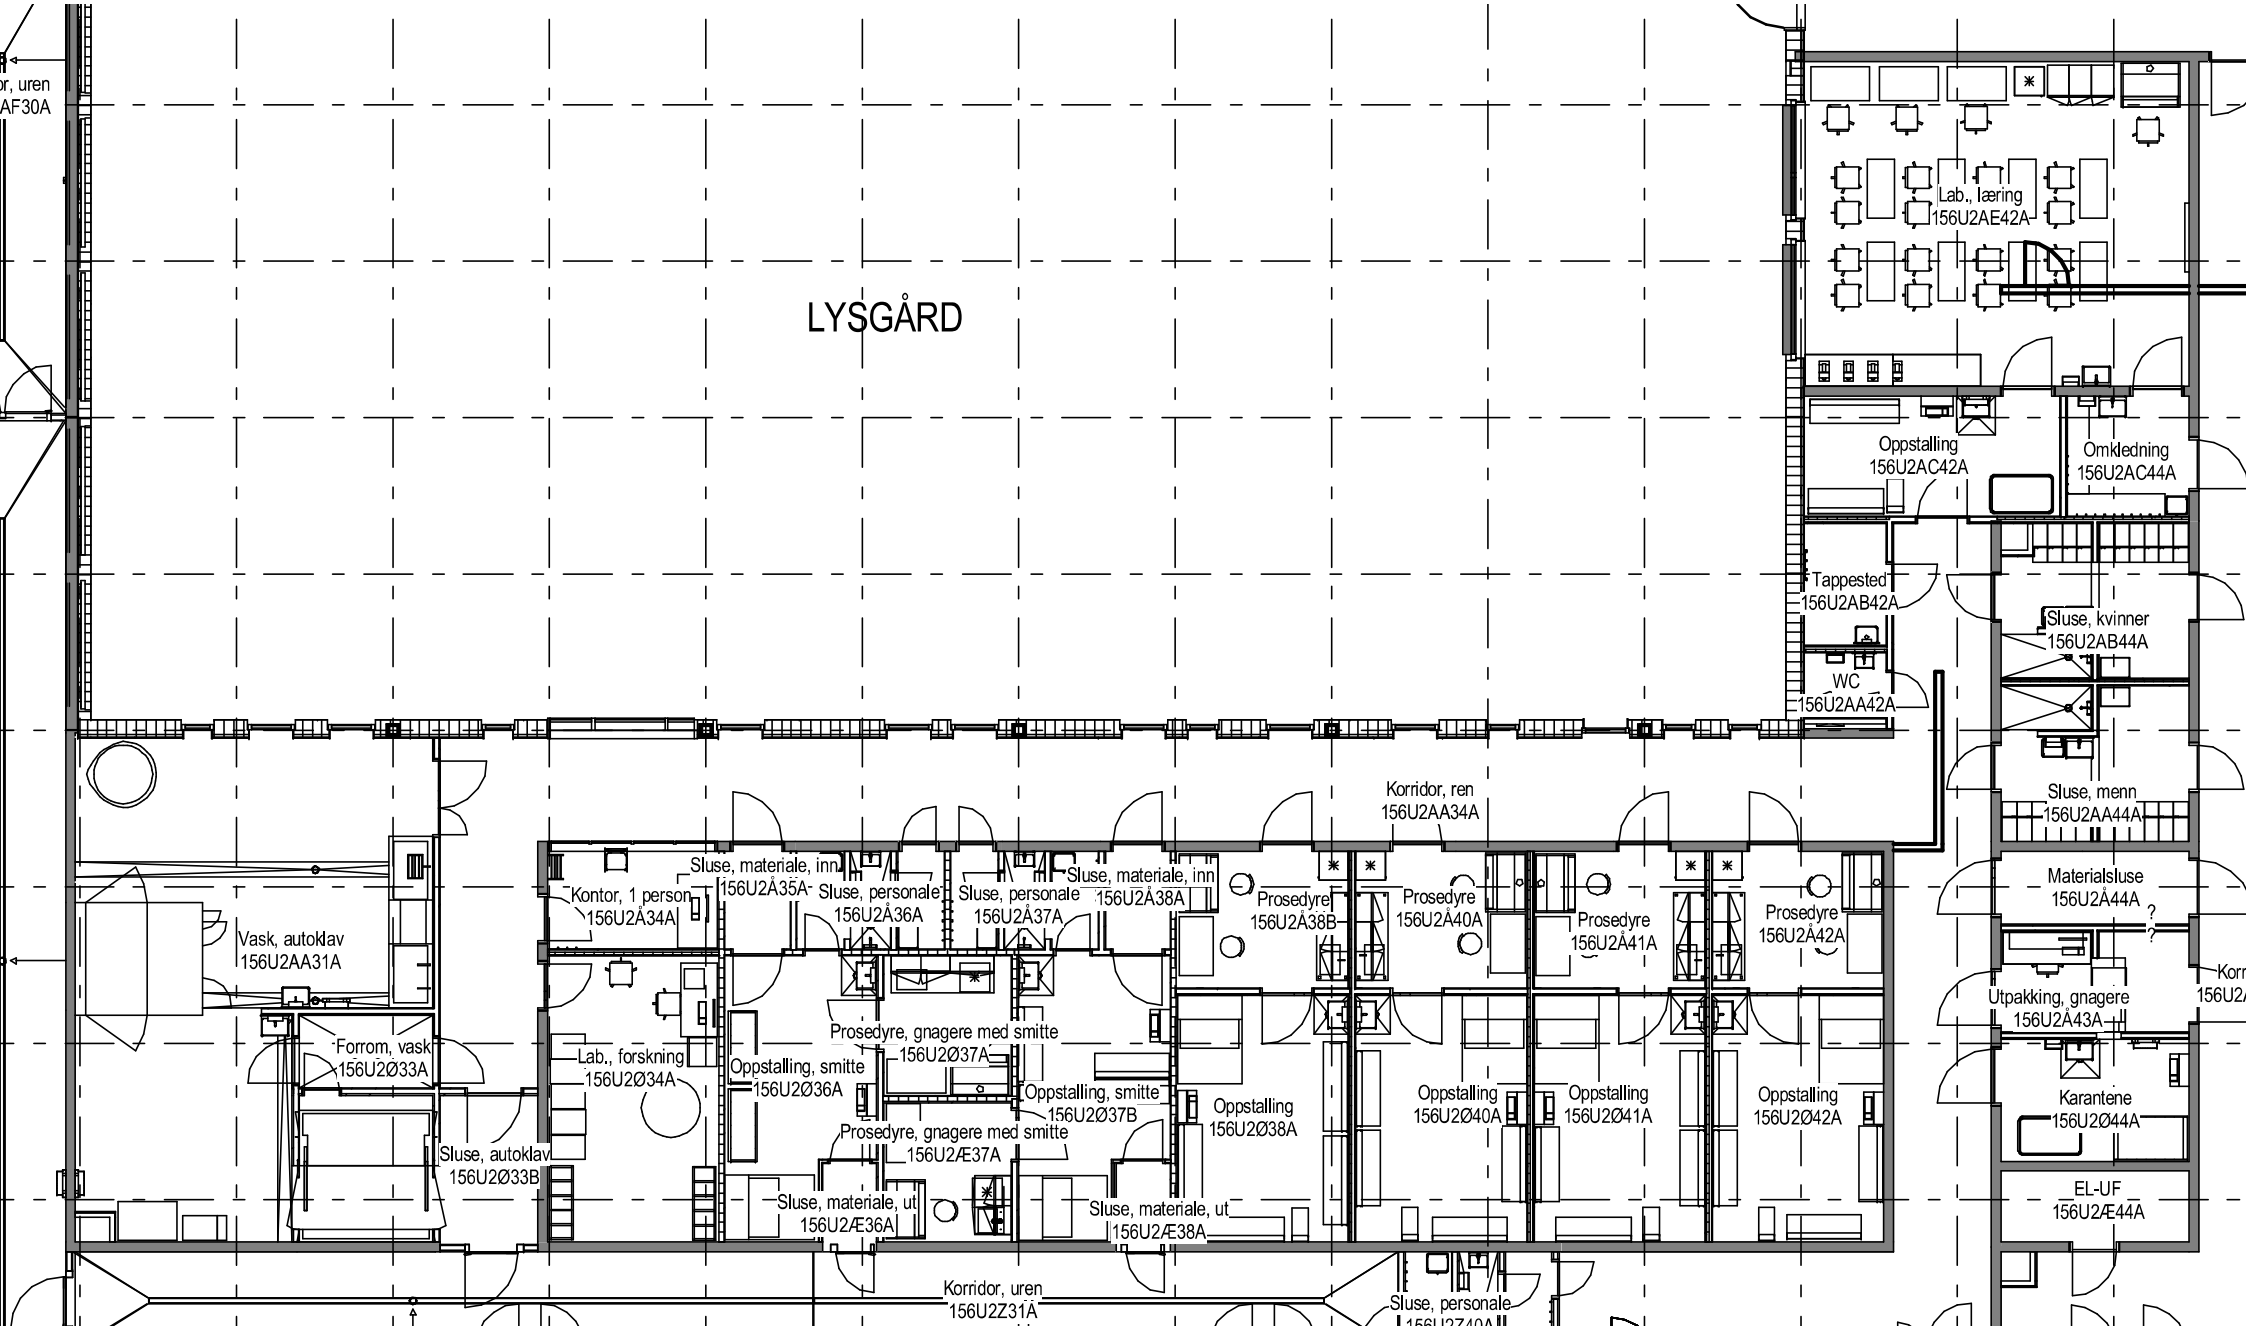
LYSGÅRD
Lab., læring
156U2AE42A
Oppstalling
156U2AC42A
Omkledning
156U2AC44A
Tappested
156U2AB42A
Sluse, kvinner
156U2AB44A
WC
156U2AA42A
Sluse, menn
156U2AA44A
Materialsluse
156U2Å44A
Utpakking, gnagere
156U2Å43A
Karantene
156U2Ø44A
EL-UF
156U2Æ44A
Korridor, ren
156U2AA34A
Vask, autoklav
156U2AA31A
Forrom, vask
156U2Ø33A
Sluse, autoklav
156U2Ø33B
Kontor, 1 person
156U2Å34A
Lab., forskning
156U2Ø34A
Sluse, materiale, inn
156U2Å35A
Sluse, personale
156U2Å36A
Oppstalling, smitte
156U2Ø36A
Prosedyre, gnagere med smitte
156U2Ø37A
Sluse, materiale, ut
156U2Æ36A
Sluse, personale
156U2Å37A
Oppstalling, smitte
156U2Ø37B
Prosedyre, gnagere med smitte
156U2Æ37A
Sluse, materiale, inn
156U2Å38A
Oppstalling
156U2Ø38A
Sluse, materiale, ut
156U2Æ38A
Prosedyre
156U2Å38B
Prosedyre
156U2Å40A
Oppstalling
156U2Ø40A
Prosedyre
156U2Å41A
Oppstalling
156U2Ø41A
Prosedyre
156U2Å42A
Oppstalling
156U2Ø42A
Korridor, uren
156U2Z31A
Sluse, personale