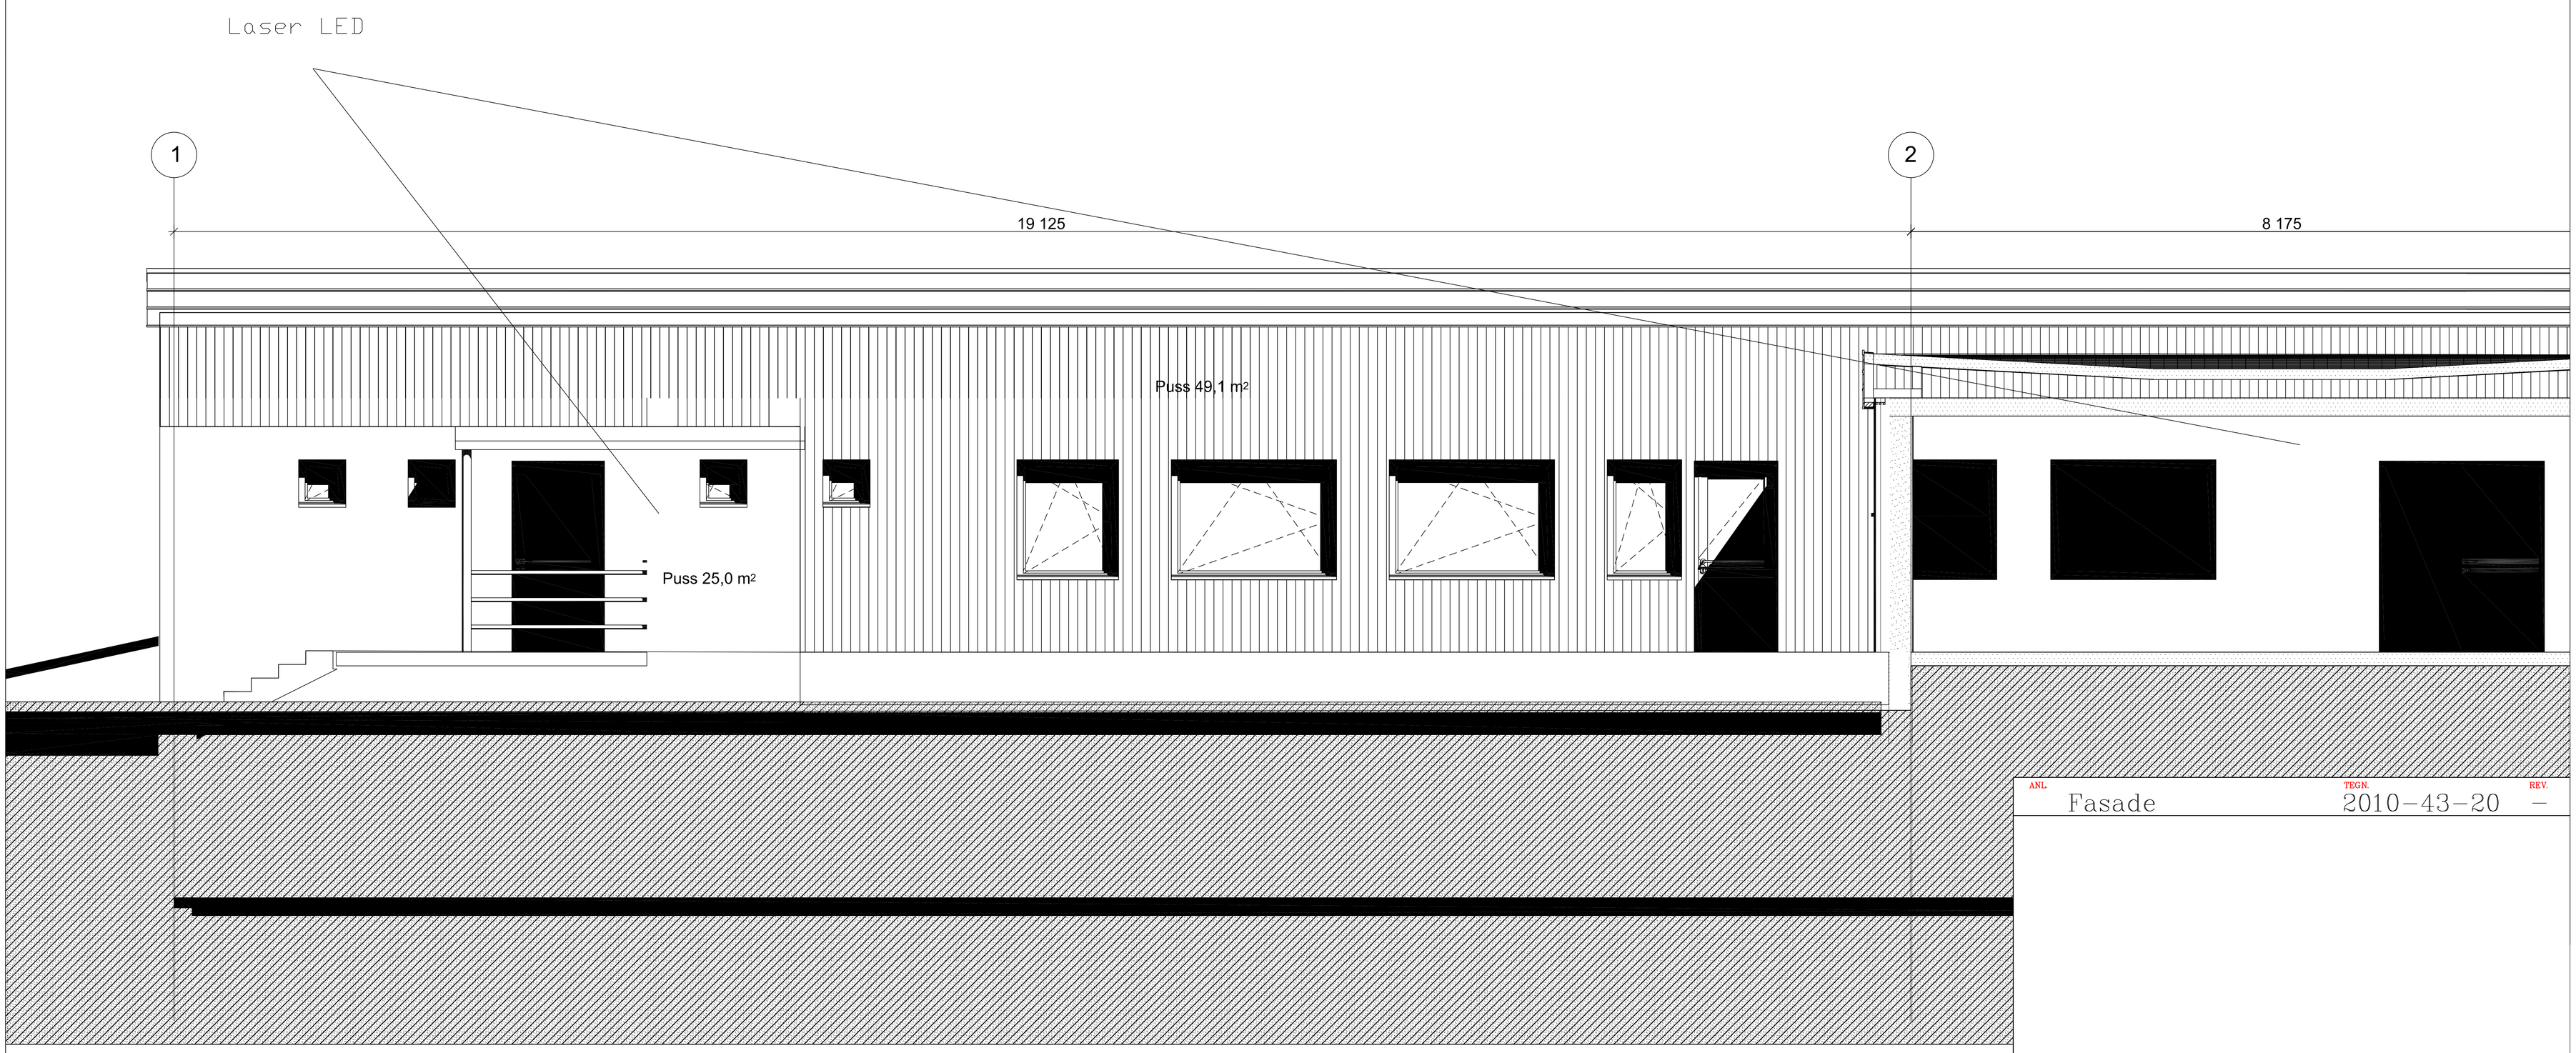

ANL.	TEGN.	REV.
Fasade	2010-43-20	–

INDEKS	DATO	REVISJONEN GJELDER	SIGN.
–	–	–	–

Breiviklia
Tromsø

LØYNING
Rådgivende ingeniører
AS
ENERGIENERGIMERKING
INNEKLIMA
HVAC
www.loyning.no

Tegningen Gjelder:

Fasadebelysning
Bygg M - Fasade Nordvest

	DATO	SIGN.	MÅLESTOKK
PROSJ.	14.12.14	LJS	1:100
KONTR.	–	–	

Tegn Nr: 1920-43-30

Løyning tegningsnr: 2010-43-30

Ark tegning: .

Fase: Arbeidstegning

Rev: –