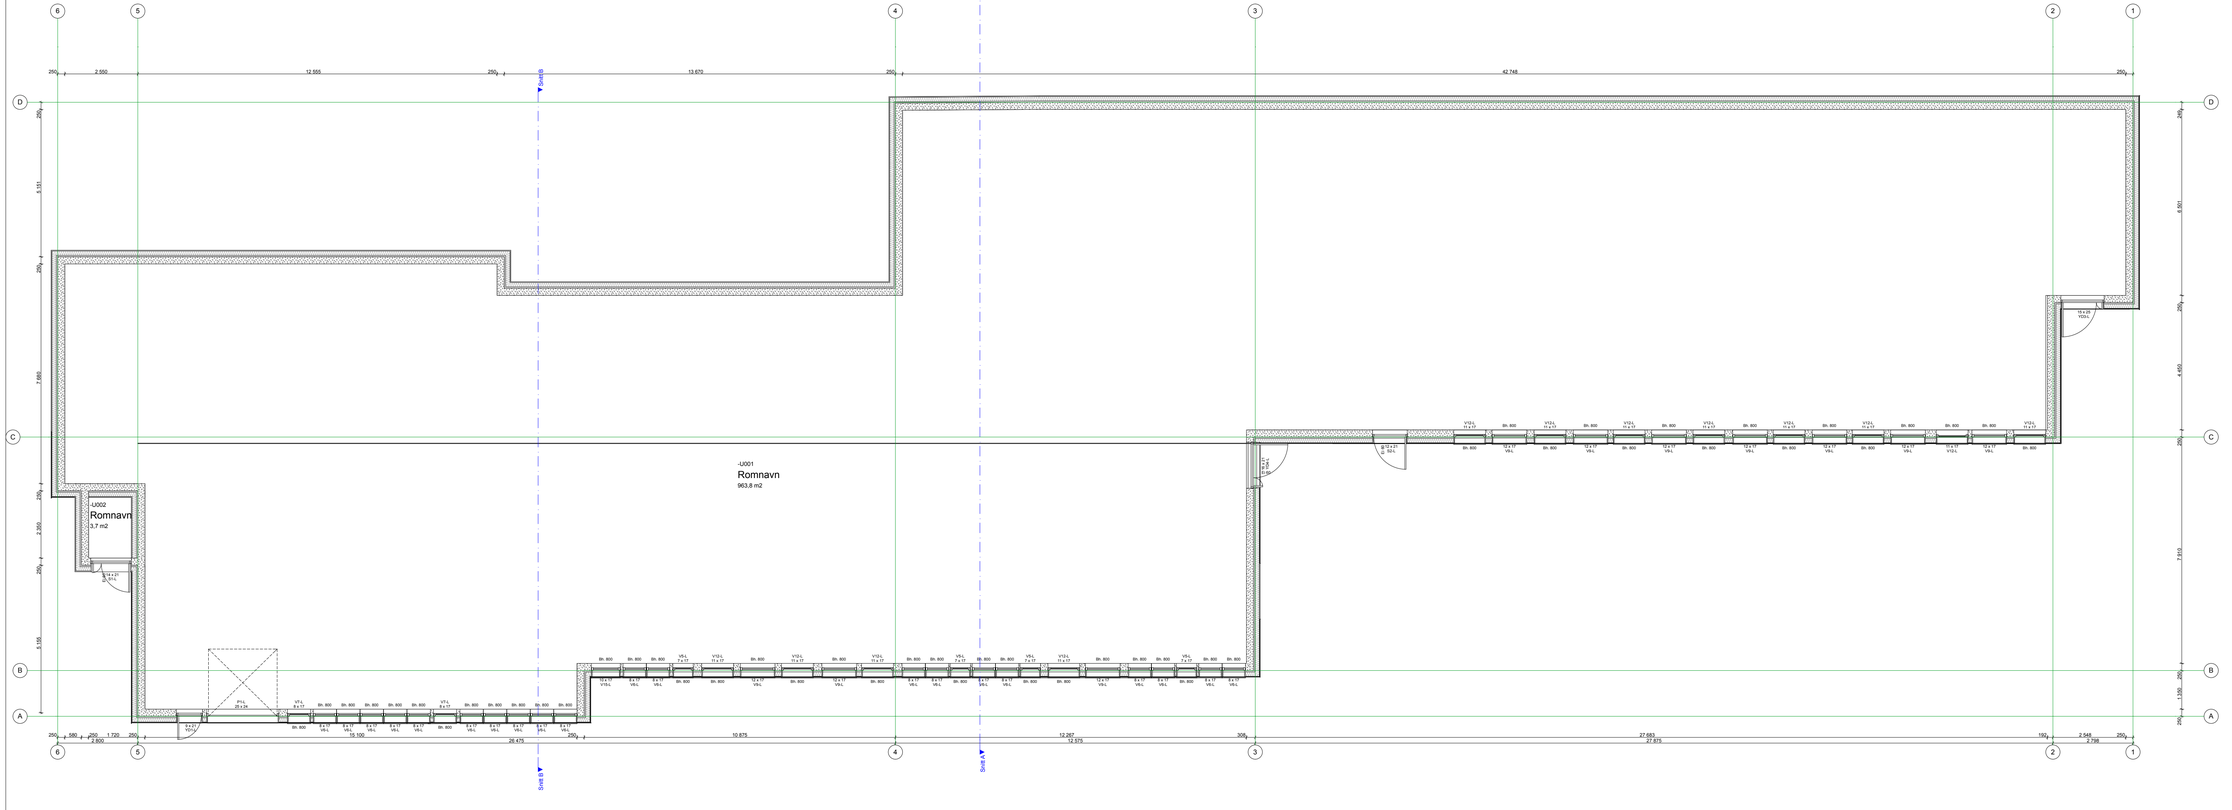

Detalj beskrivelse:

Eksisterende:
-Bidrag/ Leca vegg (varierer fra ca. 200-250mm)
Nytt tiltak:
-100mm Mineral/ Rineskull tilsvarende REDAir FLEXSYSTEM
-Vert. alum. profil, tilsvarende Sto Aluminium konstruksjon m/ T-profil
-Finish fasadeplate
- Fuges

Eksisterende:
-Bidrag/ Leca vegg (varierer fra ca. 200-250mm)
Nytt tiltak:
-100mm Mineral/ Rineskull tilsvarende REDAir FLEXSYSTEM
-Vert. alum. profil, tilsvarende Sto Aluminium konstruksjon m/ T-profil
-15x195mm luftet liggende trekledning, tilsvarende Accoya m/ not & fjær og endeplayd
Monteres m/ synlefeste skruer.

Eksisterende:
-Bidrag/ Leca vegg (varierer fra ca. 200-250mm)
Nytt tiltak:
-100mm Mineral/ Rineskull tilsvarende REDAir FLEXSYSTEM
-Vert. alum. profil, tilsvarende Sto Aluminium konstruksjon m/ T-profil
-15x195mm luftet liggende trekledning, tilsvarende Accoya m/ not & fjær og endeplayd
-15x195mm luftet i dalerike trekledning, tilsvarende Accoya m/ not & fjær og endeplayd
Det skal freses enstør spor, slik at dim. blir ca 2x68mm. Monteres m/ synlefeste skruer.

REV.	Dato:		SIGN
-	15.03.18	Tilbudstegning	

Vedlegg-

BH	
PBL	
ARK	Trollvegg Arkitektstudio AS Kompagnifaret 59, 4631 Kristiansand, post@trollvegg.no
LARK	
RIB	
RIBR	
RIAKU	
RIV	
RIE	
RIG	

STATSBYGG NORD

Breiviklia

Lokalisering: Breiviklia 15
9019 Tromsø

Gnr./Bnr.:
Gnr.119/
Bnr.2556

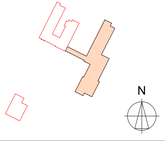

TROLLVEGG
Østre strandgate 31, 4610 Kristiansand - Org. nr: 911 688 285 MVA -
www.trollvegg.no - post@trollvegg.no

Type tegning:
Plan -U. Etasje bygg L

Fase:
Tilbudstegning

Målestokk:	Dato:	Tegn:	Kontroll:	Rev nr:
1:100	15.03.18	KA	ET	-

Filnavn: Breiviklia Bygg L alt + NY.sondre.pln

Prosjektnr.:
a308

Tegningsnr.:
A20-00

© Alle rettigheter tilhører utførende for prosjekteringen, kopiering eller bruk av disse tegningene er forbudt uten skriftlig samtykke