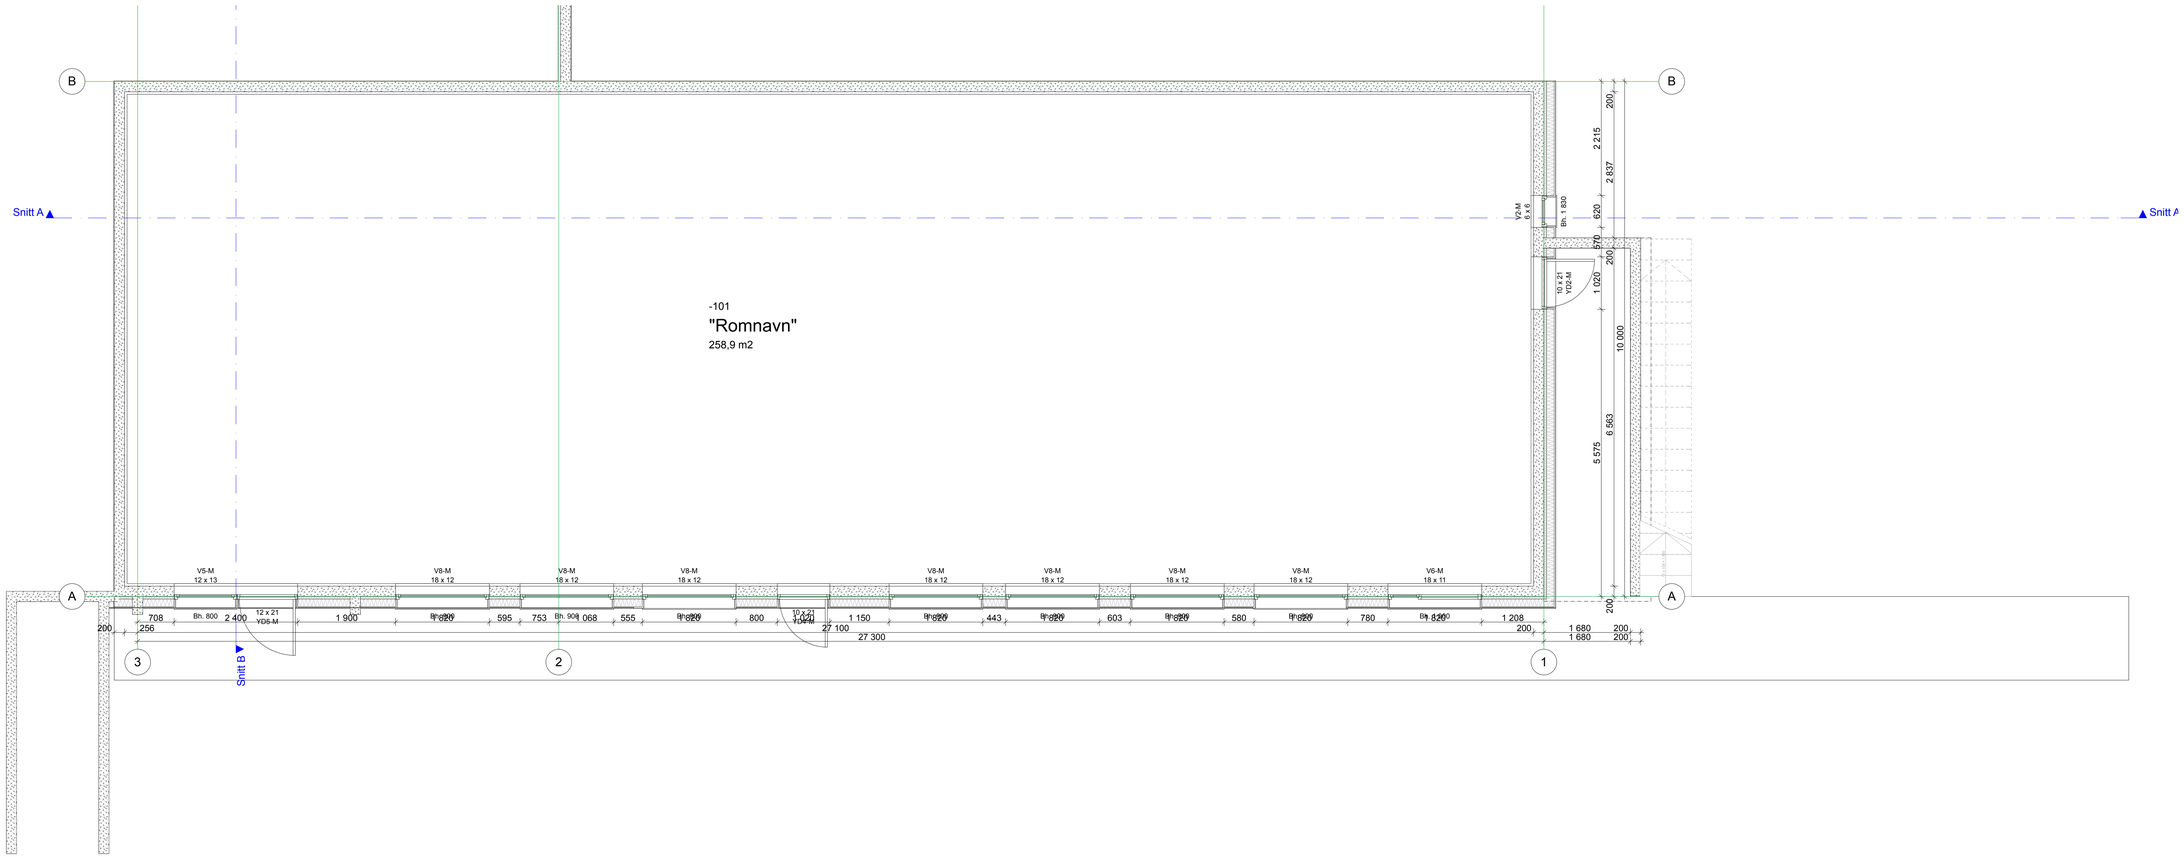

Detalj beskrivelse:

Eksterntvegg
Bæring: Lett vegg (varierer fra ca. 200-250mm)
Nytt tak:
-100mm Mineralull Skovsende REDAir FLEXSYSTEM
mellom og under takspenn: Skovsende Stål-Aluminium konstruksjon en T-profil
-22mm Sandkledning
-Fuktsperre

Eksterntvegg
Bæring: Lett vegg (varierer fra ca. 200-250mm)
Nytt tak:
-100mm Mineralull Skovsende REDAir FLEXSYSTEM
mellom og under takspenn: Skovsende Stål-Aluminium konstruksjon en T-profil
-10x100mm luftet ligende forkledning: Skovsende Accoya no ved & fjær og endetapet.
Montered mr synlige skruer.

Eksterntvegg
Bæring: Lett vegg (varierer fra ca. 200-250mm)
Nytt tak:
-100mm Mineralull Skovsende REDAir FLEXSYSTEM
mellom og under takspenn: Skovsende Stål-Aluminium konstruksjon en T-profil
mv. skurv, profil fra tilliktak. Skovsende Stål-Aluminium konstruksjon
-10x100mm luftet i stående forkledning: Skovsende Accoya no ved & fjær og endetapet.
Det skal fresas detaljer spor, utte ut dim. som og Jodtimer. Montering mr synlideer skruer.

REV.	Dato:		SIGN.
-	15.03.18	Tilbudstegning	

Vedlegg-

BH	
PBL	
ARK	Trollvegg Arkitektstudio AS Energigården 2, 4614 Kristiansand, post@trollvegg.no
LARK	
RIB	
RIBR	
RIAKU	
RIV	
RIE	
RIG	

STATSBYGG NORD | Breiviklia

Lokalisering: Breiviklia 14, gosp Tromsø

Gnr./Bnr.:
Gnr.:119
Bnr.:2554

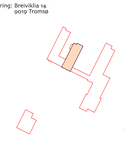

TROLLVEGG
Østre strandgate 31, 4610 Kristiansand - Org. nr: 914 688 285 MVA -
www.trollvegg.no - post@trollvegg.no

Type tegning: Plan U. Etasje bygg M

Fase: Tilbudstegning

Målestokk:	Dato:	Tegn:	Kontroll:	Rev nr:
1:50, 1:100	15.03.18	KA	ET	-

Filnavn: Breiviklia Bygg H og M.pln / NY.pln8 .pln

Prosjektnr.: a308

Tegningsnr.: A20-00

© Alle rettigheter tilhører utfærende for prosjekteringen, kopiering eller bruk av disse tegningene er forbudt uden skriftlig samtykke