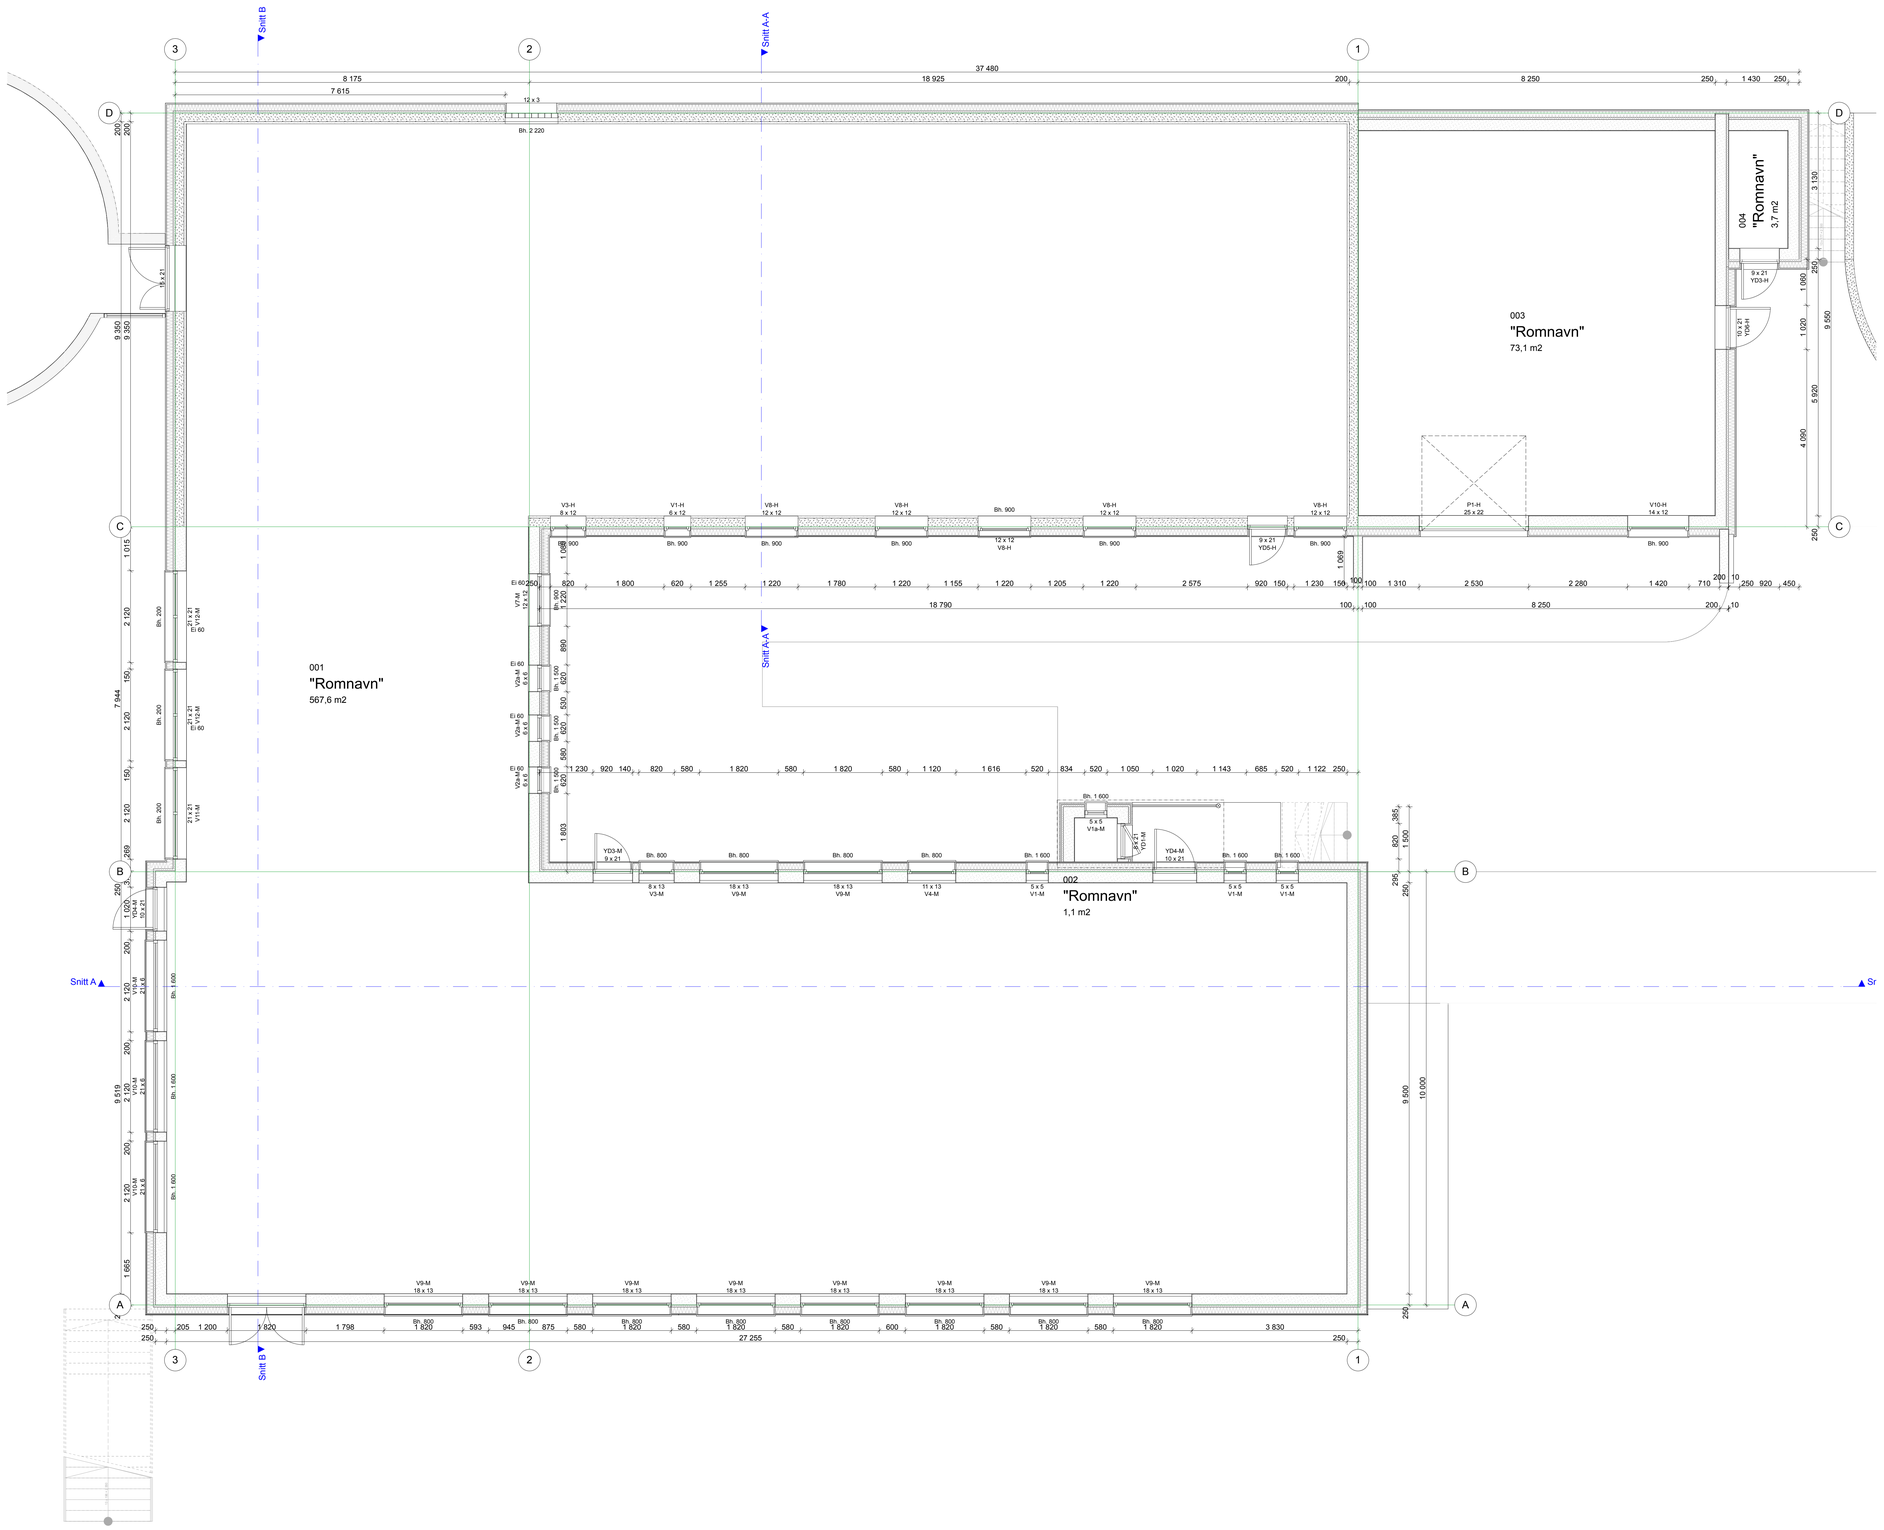

Detaj beskrivelse:

Rev.	Dato:		SIGN
-	15.03.18	Tilbudstegning	

Vedlegg-

BH	
PBL	
ARK	Trollvegg Arkitektstudio AS Kongsgata 4 Kr.sa. 4-5 Kristiansand, post@trollvegg.no
LARK	
RIB	
RIBR	
RIAKU	
RIV	
RIE	
RIG	

STATSBYGG NORD | Breiviklia

Lokalisering: Breiviklia 14
9019 Tromsø

Gnr./Bnr.:
Gnr.119/
Bnr.2554

TROLLVEGG
Östre strandgate 31, 4610 Kristiansand - Org. nr: 911 688 385 MVA
www.trollvegg.no - post@trollvegg.no

Type tegning:
Plan o. Etasje bygg H og M

Fase:
Tilbudstegning

Målestokk:	Dato:	Tegn:	Kontroll:	Rev nr:
1:50, 1:100	15.03.18	KA	ET	-

Filnavn: Breiviklia Bygg H og M ver.1.1/Kristi.pln

Prosjektnr.:	Tegningsnr.:
a308	A20-02

© Alle rettigheter tilhører utlærende for prosjekteringen, kopiering eller bruk av disse tegningene er forbudt uten skriftlig samtykke