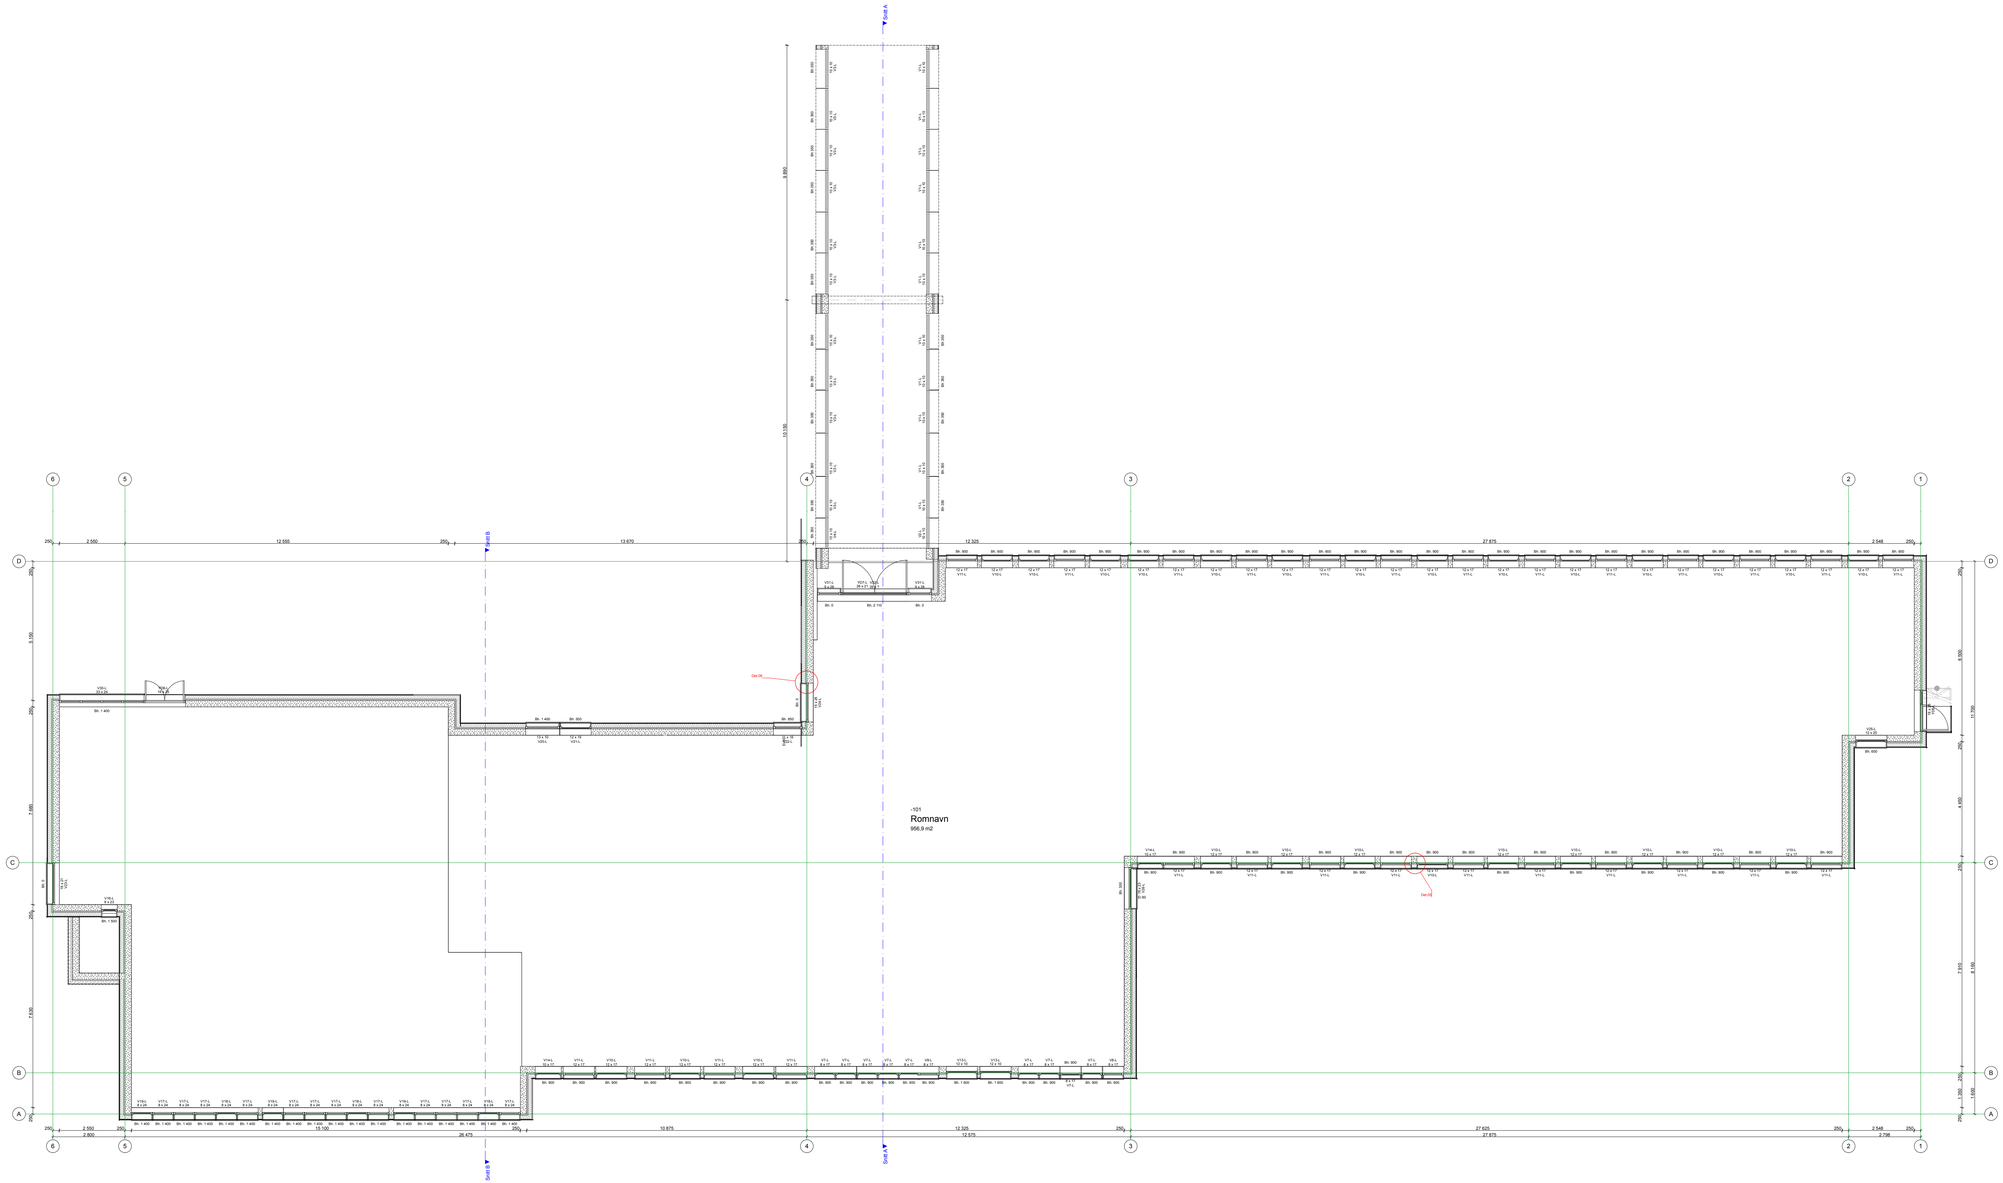

Detalj beskrivelse:

Eksisterende
-Betong/ Lava vegg (varierer fra ca. 200-250mm)

Ny
- 100mm Mineralull tilsvarende ROCKnr FLEXISYSTEM
- Hvit, skurt, profil, tilsvarende Stic Aluminium konstruksjon nr T-profil.
- 2 mm Nasalplate
- Puleste

Eksisterende
-Betong/ Lava vegg (varierer fra ca. 200-250mm)

Ny
- 100mm Mineralull tilsvarende ROCKnr FLEXISYSTEM
- Hvit, skurt, profil, tilsvarende Stic Aluminium konstruksjon nr T-profil.
- 2 mm Nasalplate, Stic Aluminium konstruksjon nr 44 & fjær og endelokk
- Montering for synlig fester skrue

Eksisterende
-Betong/ Lava vegg (varierer fra ca. 200-250mm)

Ny
- 100mm Mineralull tilsvarende ROCKnr FLEXISYSTEM
- Hvit, skurt, profil, tilsvarende Stic Aluminium konstruksjon nr T-profil.
- 2 mm Nasalplate, Stic Aluminium konstruksjon nr 44 & fjær og endelokk
- Da ikke finnes eneste spor, slik at ikke. Det ca 2x200mm. Montering for synlig fester skrue

REV.	Dato:		SIGN.
-	15.03.18	Tilbudstegning	

Vedlegg-

BH	
PBL	
ARK	Trollvegg Arkitektstudio AS Kongsgård Allé 32, 4632 Kristiansand, post@trollvegg.no
LARK	
RIB	
RIBR	
RIAKU	
RIV	
RIE	
RIG	

STATSBYGG NORD | Breiviklia

Lokalisering: Breiviklia 15
gprp Tromsø

Gnr./Bnr.:
Gnr. 119/
Bnr. 2556

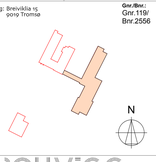

TROLLVEGG
Østre strandgate 31, 4610 Kristiansand - Org. nr: 911 088 285 MVA -
www.trollvegg.no - post@trollvegg.no

Type tegning:
Plan U. Etasje bygg L

Fase:
Tilbudstegning

Målestokk:	Dato:	Tegn:	Kontroll:	Rev nr:
1:100	15.03.18	KA	ET	-

Filnavn: Breiviklia Bygg L ark i Hrtrond8.pln

Prosjektnr.:
a308

Tegningsnr.:
A20-02

© Alle rettigheter tilhører utførende for prosjekteringen, kopiering eller bruk av disse tegningene er forbudt uten skriftlig samtykke