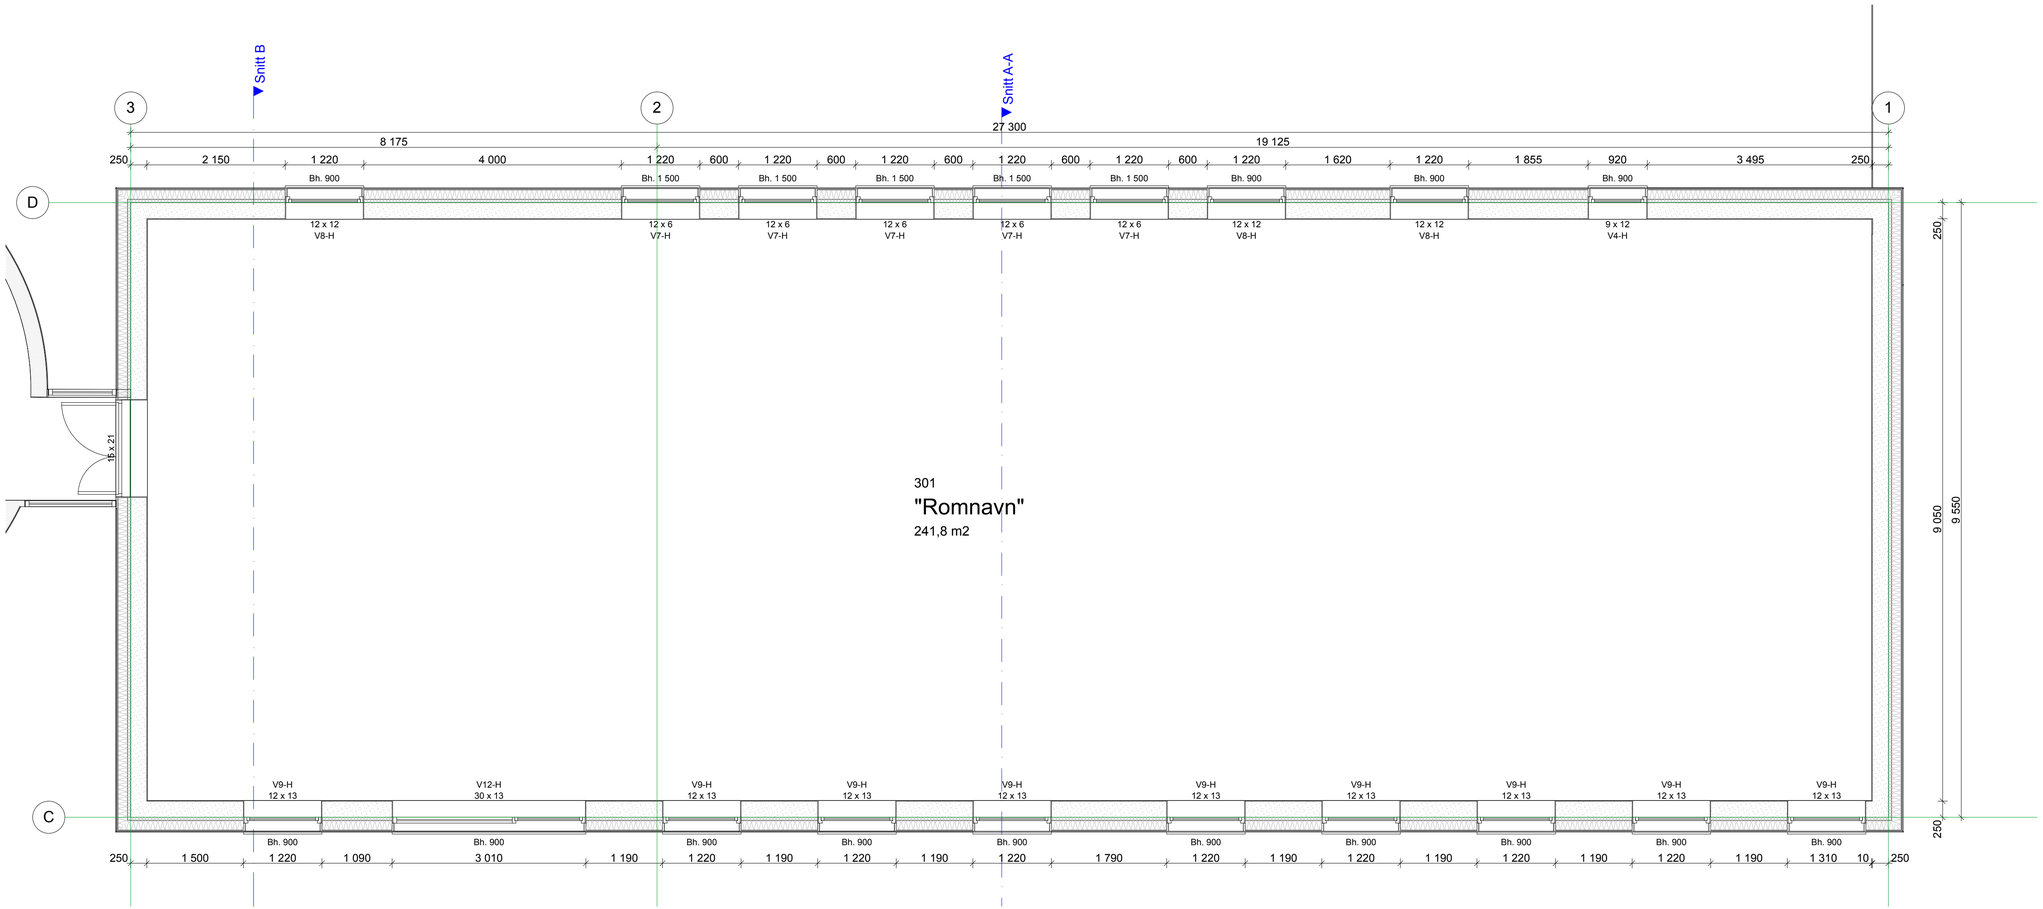

Detalj beskrivelse:

Eksisterende:
- Betong/ Leca vegg (varierer fra ca. 200-250mm)
Nytt tilskt:
- 100mm Mineralull tilsvarende REDAir FLEXSYSTEM
- Vert. alum. profil, tilsvarende Sto Aluminium konstruksjon mi T-profil
- 12mm Sandsplate
- Puseres

Eksisterende:
- Betong/ Leca vegg (varierer fra ca. 200-250mm)
Nytt tilskt:
- 100mm Mineralull tilsvarende REDAir FLEXSYSTEM
- Vert. alum. profil, tilsvarende Sto Aluminium konstruksjon mi T-profil
- 15x157mm luftet bjørende treiskledning, tilsvarende Accoya mi nut & fjær og endetejeyd.
Monteres mi synlefaste skruer.

Eksisterende:
- Betong/ Leca vegg (varierer fra ca. 200-250mm)
Nytt tilskt:
- 100mm Mineralull tilsvarende REDAir FLEXSYSTEM
- Vert. alum. profil, tilsvarende Sto Aluminium konstruksjon mi T-profil
- 12mm Sandsplate, tilsvarende Accoya mi nut & fjær og endetejeyd.
- 15x157mm luftet stående treiskledning, tilsvarende Accoya mi nut & fjær og endetejeyd.
Det skal freses ekstar spor, slik at dim. blir ca 2x50mm. Monteres mi synlefaste skruer.

REV.	Dato:		SIGN
-	15.03.18	Tilbudstegning	

Vedlegg-

BH	
PBL	
ARK	Trollvegg Arkitektstudio AS Kongsgård Alle 59, 4632 Kristiansand, post@trollvegg.no
LARK	
RIB	
RIBR	
RIAKU	
RIV	
RIE	
RIG	

STATSBYGG NORD | Breiviklia

Lokalisering: Breiviklia 14
9019 Tromsø

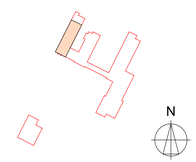

TROLLVEGG
Østre strandgate 31, 4610- Org. nr: 911 688 285 MVA -
www.trollvegg.no - post@trollvegg.no

Type tegning: Plan 3. etasje bygg H

Fase: Tilbudstegning

Målestokk:	Dato:	Tegn:	Kontroll:	Rev nr:
1:50, 1:100	15.03.18	KA	ET	-

Filnavn: Breiviklia Bygg H og M alt 1-NY2018 .pln

Prosjektnr.: a308

Tegningsnr.: A20-05

© Alle rettigheter tilhører utførende for prosjekteringen, kopiering eller bruk av disse tegningene er forbudt uten skriftlig samtykke