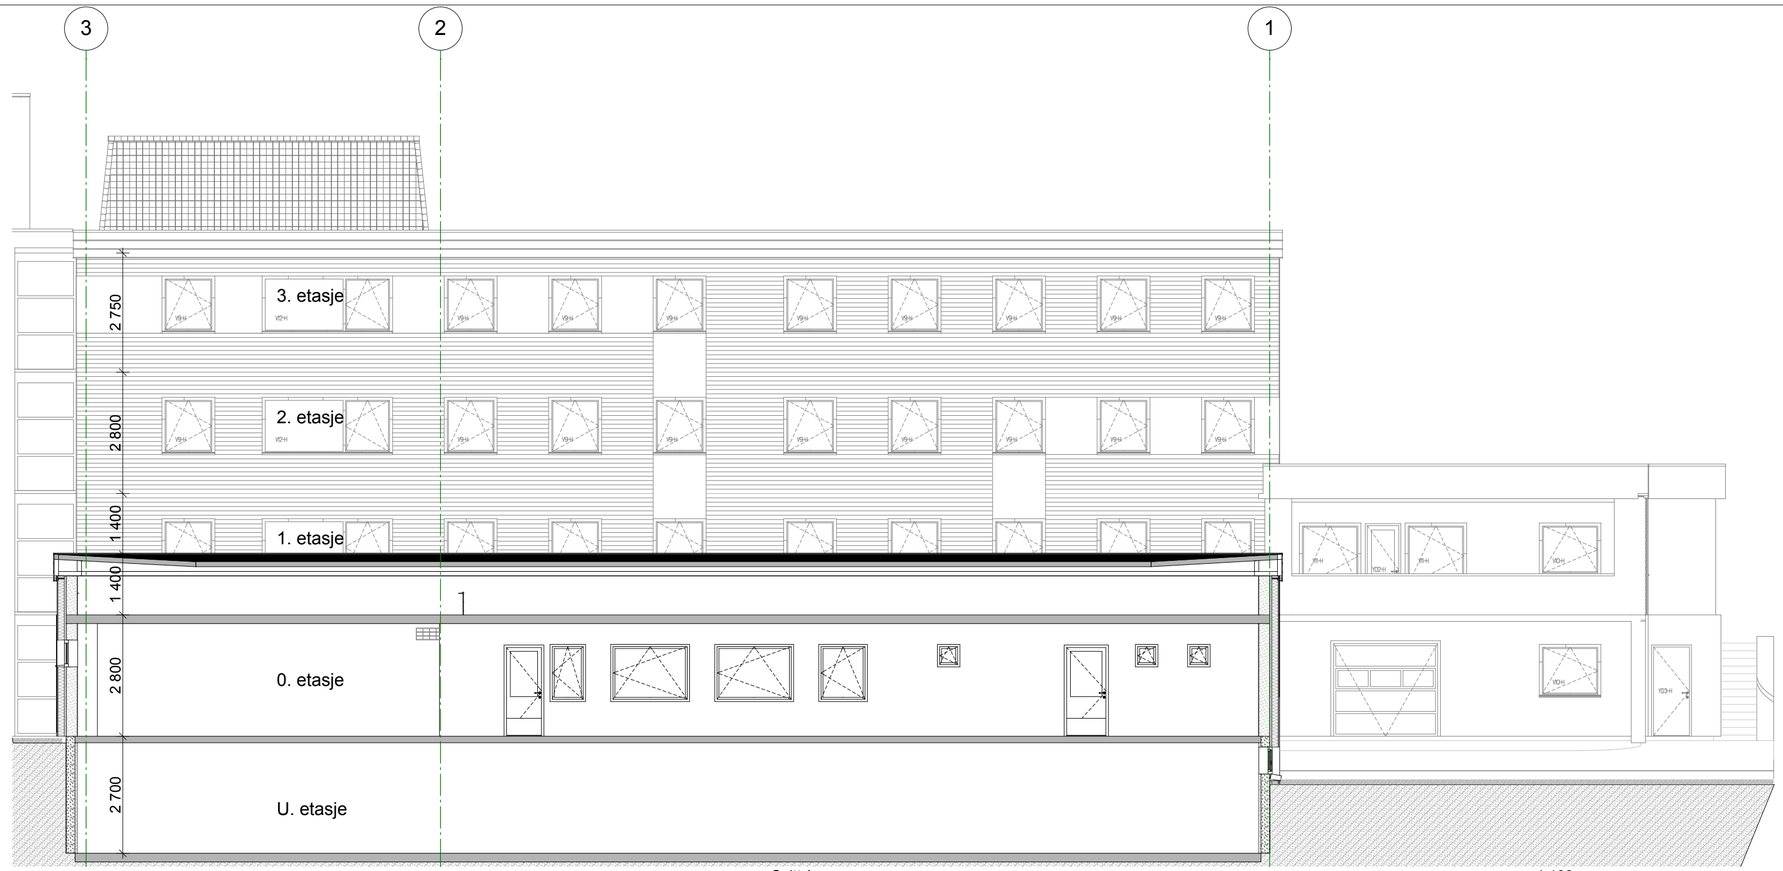


Snitt A 1:100

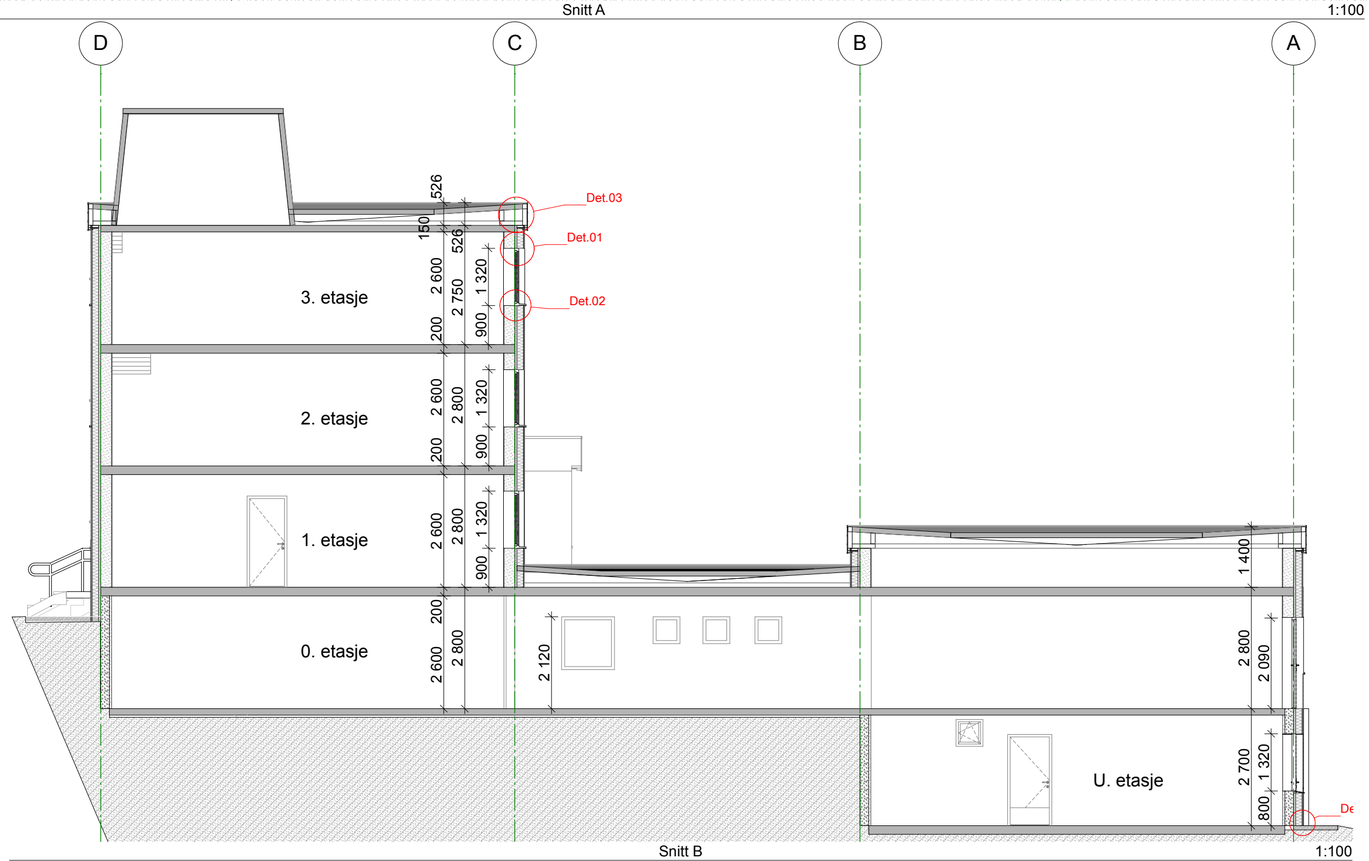


Snitt B 1:100

© Alle rettigheter tilhører utførende for prosjekteringen, kopiering eller bruk av disse tegningene er forbudt uten skriftlig samtykke

| REV. | Dato: | | SIGN |
|---|---|---|---|
| - | 15.03.18 | Tilbudstegning | |

Vedlegg-

| | |
|---|---|
| BH | |
| PBL | |
| ARK | Trollvegg Arkitektstudio AS<br>Kongsgård Alle 59, 4632 Kristiansand, post@trollvegg.no |
| LARK | |
| RIB | |
| RIBR | |
| RIAKU | |
| RIV | |
| RIE | |
| RIG | |

STATSBYGG NORD

Breiviklia

Lokalisering: Breiviklia 14
9019 Tromsø

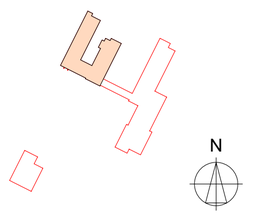


TROLLVEGG
Østre strandgate 31, 4610 Kristiansand - Org. nr: 911 688 285 MVA -
www.trollvegg.no - post@trollvegg.no

Type tegning:
Snitt A og B
Bygg H & M

Fase:
Tilbudstegning

| Målestokk: | Dato: | Tegn: | Kontroll: | Rev nr: |
|---|---|---|---|---|
| 1:100 | 15.03.18 | KA | ET | - |

Filnavn: Breiviklia Bygg H og M alt i NY2018 .pln

Prosjektnr.: a308

Tegningsnr.: A30-01