Fasade Sørøst bygg M 1:100

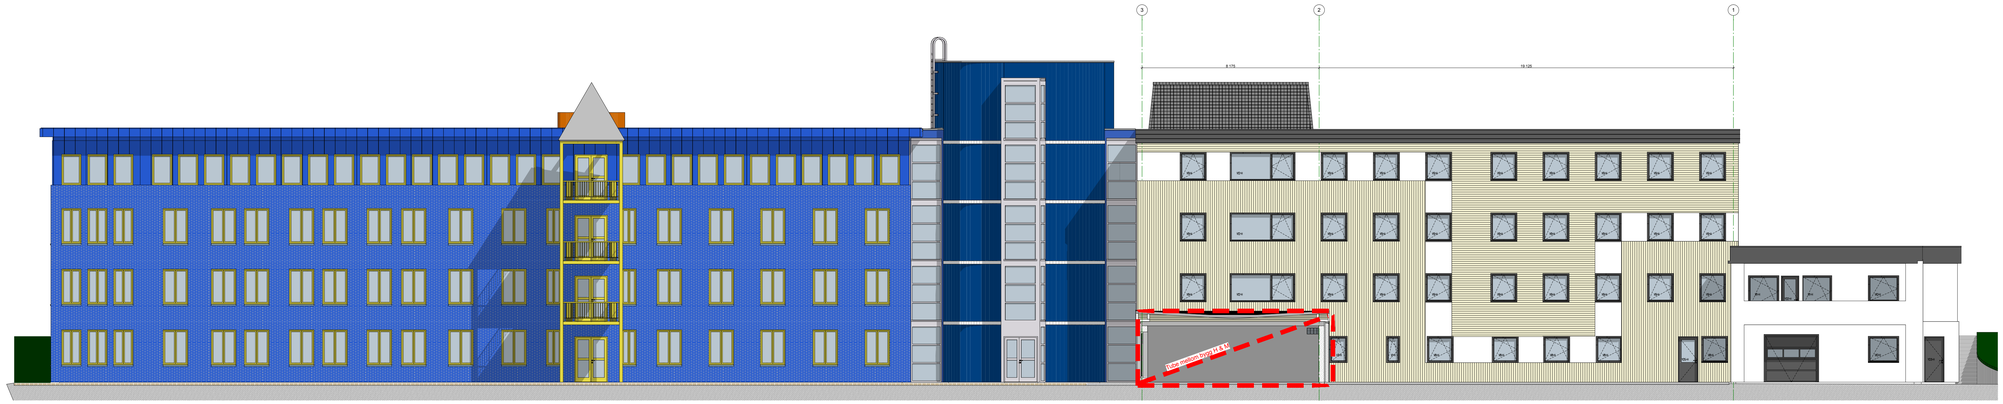

Fasade Sørøst bygg H 1:100

Fasade Nordvest bygg H 1:100

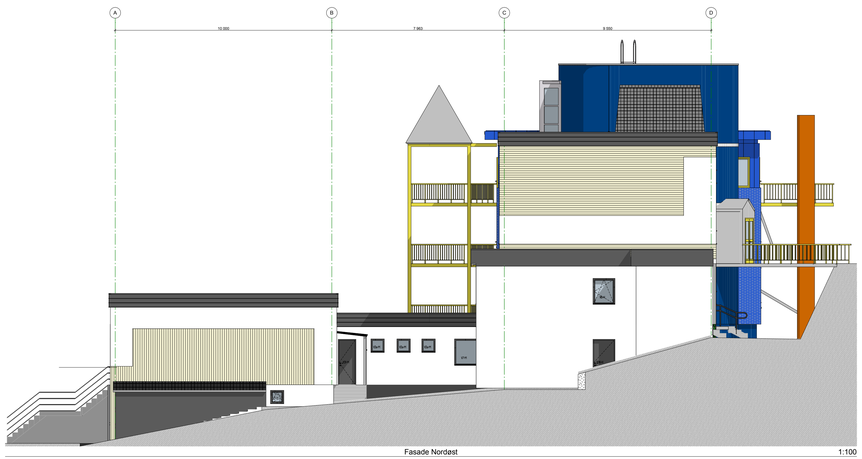

Fasade Nordøst 1:100

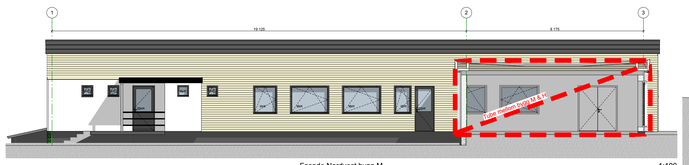

Fasade Nordvest bygg M 1:100

Fasade Sørvest 1:100

Matriell beskrivelse:

- = Nytt gesimsbeslag mr stangfals
- = Ind pussel NCS 1107-Y40R overflate med silikonsprøytepuss (Sikkerhetsnivå kontrollert). Montering på akuh. vindkonstruksjon
- = Luftet liggende kledning. Tilvarende Accoya 15x198mm mr rod og fjær og endejeksyl. Motsvea med synlitalte skruer.
- = Luftet stående kledning. Tilvarende Accoya 15x198mm mr rod og fjær og endejeksyl Det skal freses ekstra spor. ste at dim. blir 2x28mm. Motsvea med synlitalte skruer på skeia fior. akum. profil.

Detalj beskrivelse:

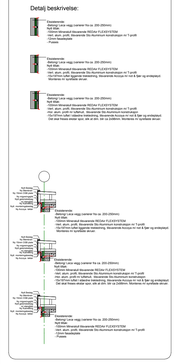

REV.	Dato:		SIGN.
-	15.03.18	Tilbudstegning	

Vedlegg-

BH	
PBL	
ARK	Trollvegg Arkitektstudio AS Kristiansand Dir.nr. 4322 Kristiansand post@trollvegg.no
LARK	
RIB	
RIBR	
RIAKU	
RIV	
RIE	
RIG	

STATSBYGG NORD | Breiviklia

Lokalisering: Breiviklia 14 gnrg Tromsø

Gnr./Bnr.: Gnr.118/ Bnr.2554

TROLLVEGG
Østre strandgate 21, 4610 Kristiansand - Org. nr: pro 888 185 MVA
- www.trollvegg.no - post@trollvegg.no

Type tegning: Fasader bygg H og M

Fase: Tilbudstegning

Målestokk:	Dato:	Tegn:	Kontroll:	Rev nr:
1:100	15.03.18	KA	ET	-

Filnavn: Breiviklia Bygg H og M.dwg / NTS.pln

Prosjektnr.: a308

Tegningsnr.: A40-01

© Alle rettigheter tilhører utfærende for prosjekteringen, oppheving eller bruk av disse tegningene er forbudt uten skriftlig samtykke