ID	V1-L	V1-L	V2-L	V3-L	V3-L	V4-L	V5-L	V6-L	V7-L	V7-L	V8-L
Antall	5	6	1	5	6	1	4	20	2	9	2
Størrelse	1 000x1 000	1 000x1 000	1 000x1 000	1 000x1 000	1 000x1 000	1 000x1 000	690x1 690	790x1 690	790x1 690	790x1 690	790x1 690
BH	320	1 320	320	320	1 320	320	800	800	800	900	900
Energiklasse	---	---	---	---	---	---	0,8 W/m2K	0,8 W/m2K	0,8 W/m2K	0,8 W/m2K	0,8 W/m2K
Brannklasse	---	---	---	---	---	---					
Lydkrav	---	---	---	---	---	---					
Glass	---	---	---	---	---	---	Iht. forskifter TEK-10	Iht. forskifter TEK-10	Iht. forskifter TEK-10	Iht. forskifter TEK-10	Iht. forskifter TEK-10
Karm og ramme	---	---	---	---	---	---	Aluminumsbekled trevindu	Aluminumsbekled trevindu	Aluminumsbekled trevindu	Aluminumsbekled trevindu	Aluminumsbekled trevindu
Beslag	---	---	---	---	---	---	Antrasitt grå RAL 7016	Antrasitt grå RAL 7016	Antrasitt grå RAL 7016	Antrasitt grå RAL 7016	Antrasitt grå RAL 7016
Utvendig farge	---	---	---	---	---	---	Antrasitt grå RAL 7016	Antrasitt grå RAL 7016	Antrasitt grå RAL 7016	Antrasitt grå RAL 7016	Antrasitt grå RAL 7016
Innvendig farge	---	---	---	---	---	---	"hvit" RAL 9010	"hvit" RAL 9010	"hvit" RAL 9010	"hvit" RAL 9010	"hvit" RAL 9010
Slagretning	---	---	---	---	---	---	Inndaslående	Fastkarm	Inndaslående	Inndaslående	Inndaslående/ Fastkarm
Annet:	---	---	---	---	---	---					
Annet:	---	---	---	---	---	---					

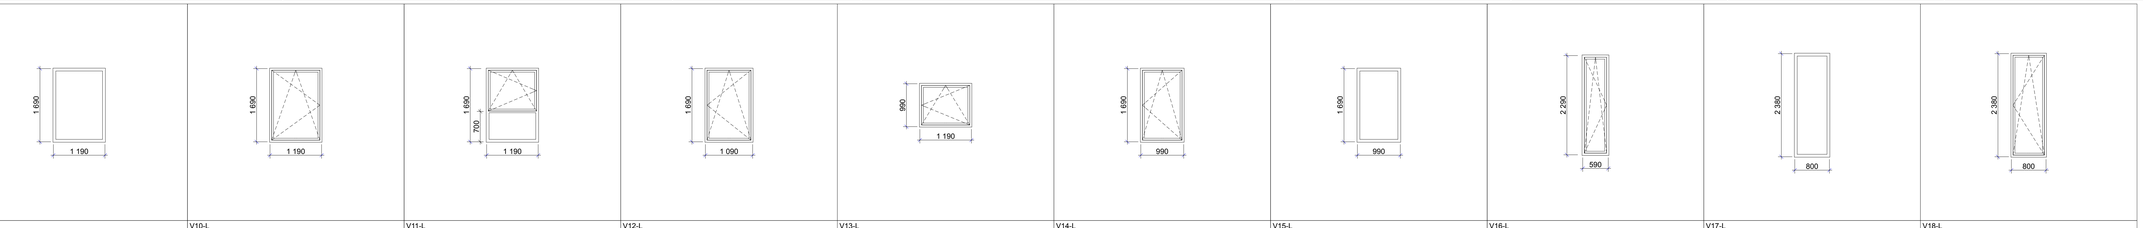

ID	V9-L	V10-L	V11-L	V12-L	V13-L	V14-L	V15-L	V16-L	V17-L	V18-L
Antall	10	26	27	12	2	2	1	1	12	3
Størrelse	1 190x1 690	1 190x1 690	1 190x1 690	1 090x1 690	1 190x990	990x1 690	990x1 690	590x2 290	800x2 380	800x2 380
BH	800	900	900	800	1 600	900	800	1 500	1 400	1 400
Energiklasse	0,8 W/m2K	0,8 W/m2K	0,8 W/m2K	0,8 W/m2K	0,8 W/m2K	0,8 W/m2K	0,8 W/m2K	0,8 W/m2K	0,8 W/m2K	0,8 W/m2K
Brannklasse										
Lydkrav										
Glass	Iht. forskifter TEK-10	Iht. forskifter TEK-10	Iht. forskifter TEK-10	Iht. forskifter TEK-10	Iht. forskifter TEK-10	Iht. forskifter TEK-10	Iht. forskifter TEK-10	Iht. forskifter TEK-10	Iht. forskifter TEK-10	Iht. forskifter TEK-10
Karm og ramme	Aluminumsbekled trevindu	Aluminumsbekled trevindu	Aluminumsbekled trevindu	Aluminumsbekled trevindu	Aluminumsbekled trevindu	Aluminumsbekled trevindu	Aluminumsbekled trevindu	Aluminumsbekled trevindu	Aluminumsbekled trevindu	Aluminumsbekled trevindu
Beslag	Antrasitt grå RAL 7016	Antrasitt grå RAL 7016	Antrasitt grå RAL 7016	Antrasitt grå RAL 7016	Antrasitt grå RAL 7016	Antrasitt grå RAL 7016	Antrasitt grå RAL 7016	Antrasitt grå RAL 7016	Antrasitt grå RAL 7016	Antrasitt grå RAL 7016
Utvendig farge	MAntrasitt grå RAL 7016	Antrasitt grå RAL 7016	Antrasitt grå RAL 7016	Antrasitt grå RAL 7016	Antrasitt grå RAL 7016	Antrasitt grå RAL 7016	Antrasitt grå RAL 7016	Antrasitt grå RAL 7016	Antrasitt grå RAL 7016	Antrasitt grå RAL 7016
Innvendig farge	"hvit" RAL 9010	"hvit" RAL 9010	"hvit" RAL 9010	"hvit" RAL 9010	"hvit" RAL 9010	"hvit" RAL 9010	"hvit" RAL 9010	"hvit" RAL 9010	"hvit" RAL 9010	"hvit" RAL 9010
Slagretning	Fastkarm	Inndaslående	Inndaslående/ Fastkarm	Inndaslående	Inndaslående	Inndaslående	Fastkarm	Inndaslående	Fastkarm	Inndaslående
Annet:										
Annet:										

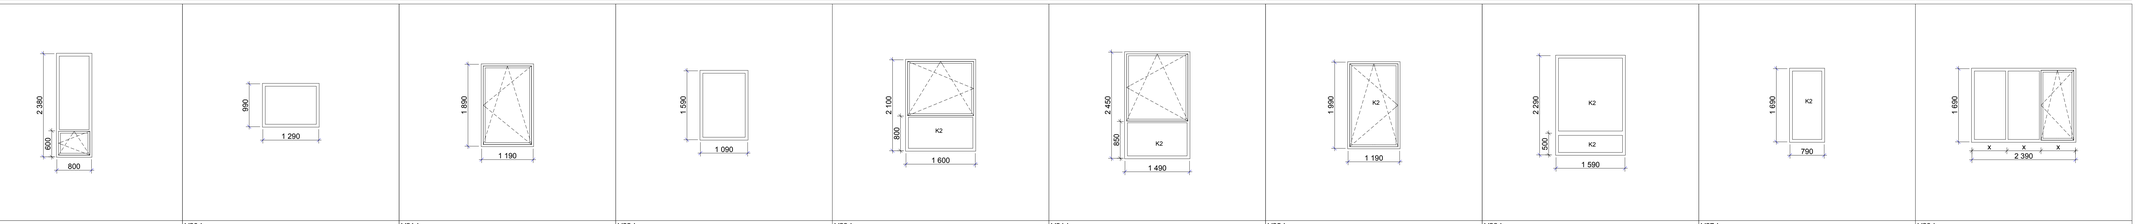

ID	V19-L	V20-L	V21-L	V22-L	V23-L	V24-L	V25-L	V26-L	V27-L	V28-L
Antall	3	1	1	2	1	2	1	1	1	1
Størrelse	800x2 380	1 290x990	1 190x1 890	1 090x1 590	1 600x2 100	1 490x2 450	1 190x1 990	1 590x2 290	790x1 690	2 390x1 690
BH	1 400	1 400	500	850	0	0	600	300	900	900
Energiklasse	0,8 W/m2K	0,8 W/m2K	0,8 W/m2K	0,8 W/m2K	0,8 W/m2K	0,8 W/m2K	0,8 W/m2K	0,8 W/m2K	0,8 W/m2K	0,8 W/m2K
Brannklasse				Ei 60				Ei 60		
Lydkrav										
Glass	Iht. forskifter TEK-10	Iht. forskifter TEK-10	Iht. forskifter TEK-10	Iht. forskifter TEK-10	Sikkerhetsglass iht. forskifter TEK-10	Sikkerhetsglass iht. forskifter TEK-10	Sikkerhetsglass iht. forskifter TEK-10	Sikkerhetsglass iht. forskifter TEK-10	Sikkerhetsglass iht. forskifter TEK-10	Iht. forskifter TEK-10
Karm og ramme	Aluminumsbekled trevindu	Aluminumsbekled trevindu	Aluminumsbekled trevindu	Aluminumsbekled trevindu	Aluminumsbekled trevindu	Aluminumsbekled trevindu	Aluminumsbekled trevindu	Aluminumsbekled trevindu	Aluminumsbekled trevindu	Aluminumsbekled trevindu
Beslag	Antrasitt grå RAL 7016	Antrasitt grå RAL 7016	Antrasitt grå RAL 7016	Antrasitt grå RAL 7016	Antrasitt grå RAL 7016	Antrasitt grå RAL 7016	Antrasitt grå RAL 7016	Antrasitt grå RAL 7016	Antrasitt grå RAL 7016	Antrasitt grå RAL 7016
Utvendig farge	Antrasitt grå RAL 7016	Antrasitt grå RAL 7016	Antrasitt grå RAL 7016	Antrasitt grå RAL 7016	Antrasitt grå RAL 7016	Antrasitt grå RAL 7016	Antrasitt grå RAL 7016	Antrasitt grå RAL 7016	Antrasitt grå RAL 7016	Antrasitt grå RAL 7016
Innvendig farge	"hvit" RAL 9010	"hvit" RAL 9010	"hvit" RAL 9010	"hvit" RAL 9010	"hvit" RAL 9010	"hvit" RAL 9010	"hvit" RAL 9010	"hvit" RAL 9010	"hvit" RAL 9010	"hvit" RAL 9010
Slagretning	Inndaslående/ Fastkarm	Fastkarm	Inndaslående	Fastkarm	Inndaslående/ Fastkarm	Inndaslående/ Fastkarm	Inndaslående	Fastkarm	Fastkarm	Inndaslående/ Fastkarm
Annet:										
Annet:										

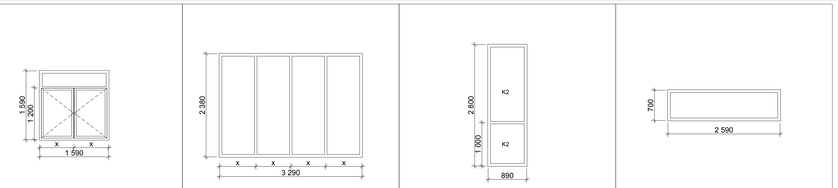

ID	V29-L	V30-L	V31-L	V32-L
Antall	1	1	2	1
Størrelse	1 590x1 590	3 290x2 380	890x2 800	2 590x700
BH	600	1 400	0	2 110
Energiklasse	0,8 W/m2K	0,8 W/m2K	0,8 W/m2K	0,8 W/m2K
Brannklasse				
Lydkrav				
Glass	Iht. forskifter TEK-10	Iht. forskifter TEK-10	Sikkerhetsglass iht. forskifter TEK-10	Iht. forskifter TEK-10
Karm og ramme	Aluminumsbekled trevindu	Aluminumsbekled trevindu	Aluminumsbekled trevindu	Aluminumsbekled trevindu
Beslag	Antrasitt grå RAL 7016	Antrasitt grå RAL 7016	Antrasitt grå RAL 7016	Antrasitt grå RAL 7016
Utvendig farge	Antrasitt grå RAL 7016	Antrasitt grå RAL 7016	Antrasitt grå RAL 7016	Antrasitt grå RAL 7016
Innvendig farge	"hvit" RAL 9010	"hvit" RAL 9010	"hvit" RAL 9010	"hvit" RAL 9010
Slagretning	Inndaslående/ Fastkarm	Fastkarm	Fastkarm	Fastkarm
Annet:				
Annet:			Hører sammen med YD7-L	Hører sammen med YD7-L

NB!
Det må tas kontrollmål på dimensjon og slagsretning i forhold til innredning med mer. Før det produktet produseres.

I tillegg til dør og vinduskjema må det utarbeides en egen beslagsliste av et eget fag innen lås & beslag av entreprenør.

Vinduene i tuben V1-L til V4-L skal ha like krav som resten av vinduene. U-verdi 0,8 W/m2K. Farge utv.: Antrasitt grå RAL 7016, inv.: Hvit RAL 9010

Vinduene mot Sydøst og Sydverst skal ha opsjon på:
-Innvendig solavskjerming(persienner) i glassruten.
-Montert innvendning persienner.

REV:	Dato:		SIGN:
-	15.03.18	Tilbudstegning	

Vedlegg-

BH
PBL
ARK Trollvegg Arkitektstudio AS
Innspjeld Allé 2a, 4630 Kristiansand, post@trollvegg.no
LARK
RIB
RIBR
RIAKU
RIV
RIE
RIG

STATSBYGG NORD | Breiviklia

Lokalisering: Breiviklia 15 9019 Tromsø

Gnr./Bnr.: Gnr.119/ Bnr.2556

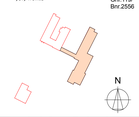

TROLLVEGG
Øvre strandgate 9, 4610 Kristiansand - Org. nr.914 688 185 MVA - www.trollvegg.no - post@trollvegg.no

Type tegning: Vinduskjema bygg-L

Fase: Tilbudstegning

Målestokk:	Dato:	Tegn:	Kontroll:	Rev nr:
1:1	15.03.18	KA	ET	-

Tittel: Breiviklia Bygg L#1 - Vinduskjø

Prosjektnr.: a308

Tegningsnr.: A61

© Alle rettigheter tilhører utførende for prosjekteringen, kopiering eller bruk av disse tegningene er forbudt uten skriftlig samtykke