


- SYMBOL- OG TEGNFORKLARINGER:**
- Vannledning: Eksisterende (solid blue), Prosjektert (dashed blue)
 - Spillvannledning: Eksisterende (solid green), Prosjektert (dashed green)
 - Avløp felles: Eksisterende (solid red), Prosjektert (dashed red)
 - Overvannledning: Eksisterende (solid black), Prosjektert (dashed black)
 - Drenslledning: Eksisterende (solid black), Prosjektert (dashed black)
 - Pumpeledning SP: Eksisterende (solid green with arrow), Prosjektert (dashed green with arrow)
 - Kum: Eksisterende (circle with dot), Prosjektert (circle with dot)
 - Sandfang: Eksisterende (square with dot), Prosjektert (square with dot)
 - Infiltrasjonssandfang: Eksisterende (square with dot), Prosjektert (square with dot)
 - Sandfang, stengbar: Eksisterende (square with dot), Prosjektert (square with dot)
 - Renne: Eksisterende (solid black), Prosjektert (dashed black)
 - Hjelpesluk: Eksisterende (square with dot), Prosjektert (square with dot)
 - Infiltrasjonsskum: Eksisterende (square with dot), Prosjektert (square with dot)
 - Brannkum: Eksisterende (circle with dot), Prosjektert (circle with dot)
 - Utgår: Eksisterende (square with dot), Prosjektert (square with dot)
 - ikke VA fag: Fjernvarme (solid red), Fjernkøl (dashed red), Ventilasjon (solid cyan), HS-kabel (dashed cyan)

HENVISNINGER:

RIE tegninger:
14323_000_00_E_700_10_311

Rev	Dato	Korrekisjon	Tegn	Kontr.	Godkj.
02	23.10.2017	eksist. terreng inntegnet, HS2, tilp. fall 0318-0319	ERKL	ROEI	GEJU
01	22.09.2017	Rev. Uraksen sør	ERKL	ROEI	GEJU
00	06.03.2017	Arbeidsteigning K700	ERKL	ASSH	GEJU

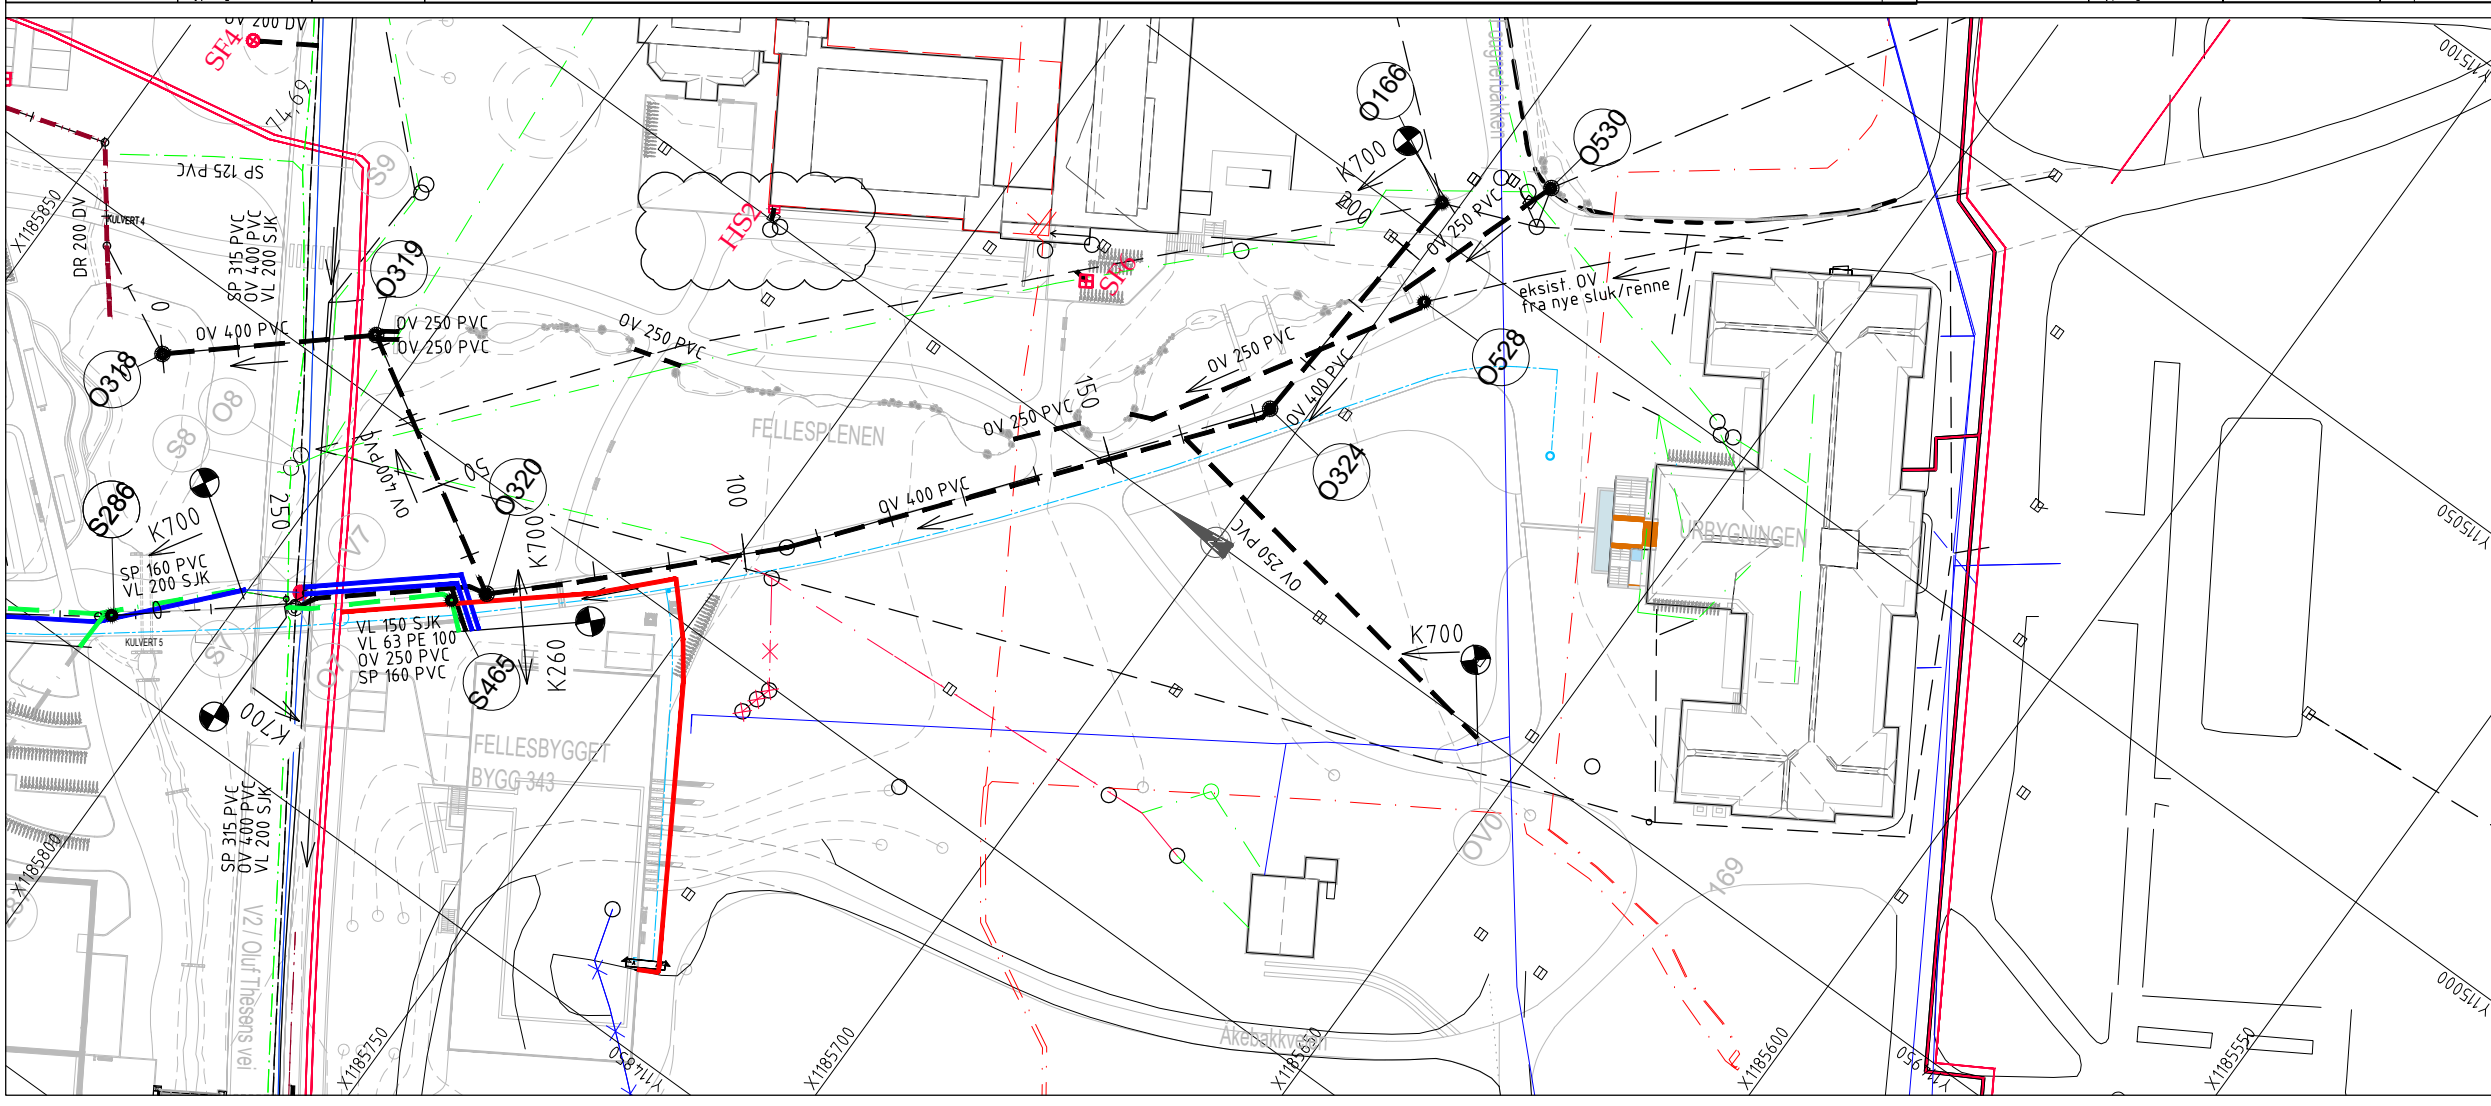


SB Tegningsnummer: 14323_000_00_V_700_40_316_04_02_G

Prosjekteringsgruppen: PG CAMPUS ÅS

Lokaliseringsfigur:

Koordinatsystem:
Hor.: EUREF89 NTM sone 10
Vert.: NN1954

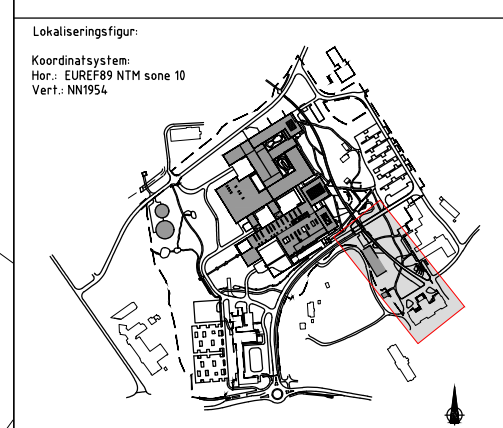

Fase: ARBEIDSTEGNING

STATSBYGG

Tittel: CAMPUS ÅS, SLP DRENERING OG VA ANLEGG

0318 - 0166, KG7 - S465

PLAN/PROFIL

PROSJEKTNR. SB: 1000501

Godkjent	Kontr. prosjekt
GEJU	ERKL
Sig.	ASSH
Filnavn	
Lay. Gm-600X.DWG	
Dato	
30.06.2016	
Håns-trak-1A18	
1500/1:100	
Kontr. utførende	
Sig.	Kontr.

SB Tegningsnummer: 14323_000_00_V_700_40_316_04_02_G

Prosjekt nr. for prosjekterende/rev: 121069-A