


OVERBYGNING GRØNNE TAK

Type - SEDUM OG URTER

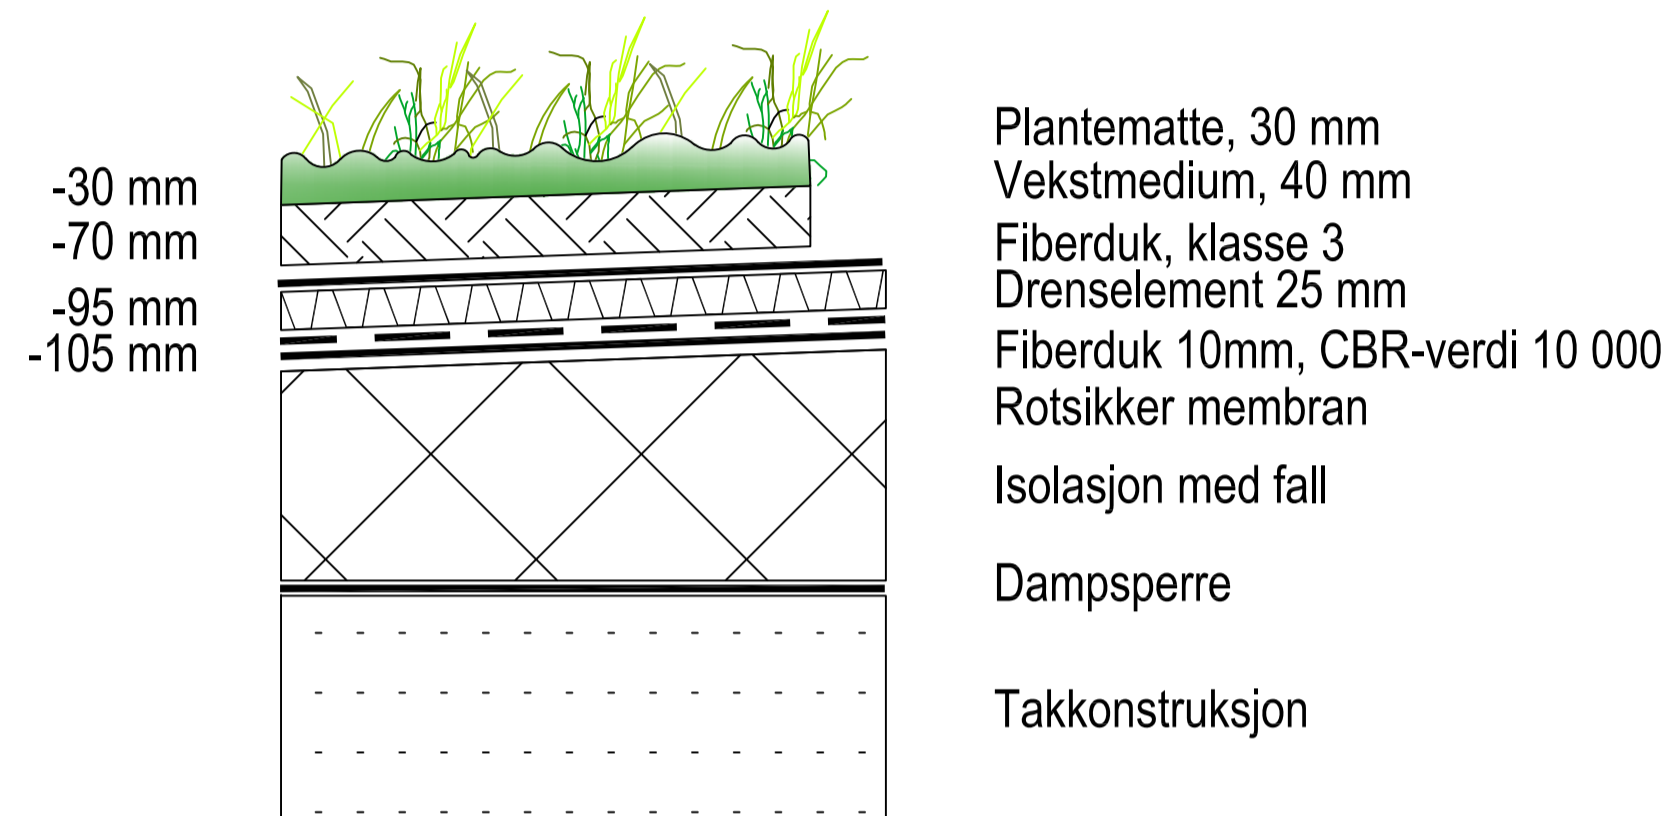

STEDER:


OVERBYGNING TAK FELLESBYGGET

00	06.03.2018	Konkurransgrunnlag	ANAA	ESKJ	GEJU
Rev	Dato	Korreksjon	Tegn.	Kontr.	Godkj.

SB Tegningsnummer:						Prosjektnr. for	
Kompleksnummer, Byggsnummer, Etasje, Fag, Systemkode, Type, Tegnr., Løpnr., Pros./fase, Rev., Status						prosjekterende/rev.	
14.323	343	00	L	700	50	700	03 00 G


Prosjekteringsgruppen:

PG CAMPUS ÅS

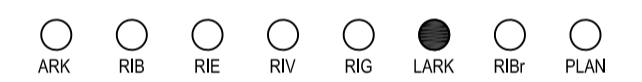

Lokaliseringsfigur:

Koordinatsystem:
Hor.: EUREF89 NTM sone 10
Vert.: NN1954

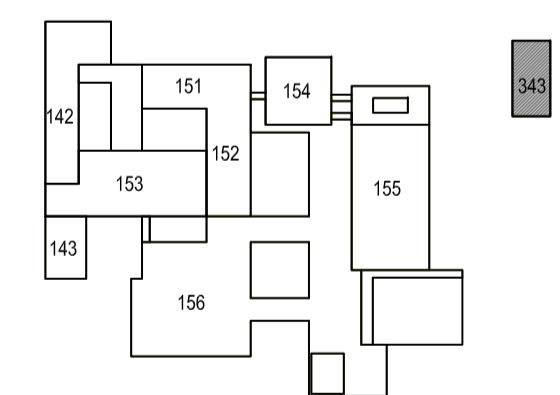

Fase: FORPROSJEKT

STATSBYGG
PROSJEKTNR. SB: 1000501

Tittel:		Godkjent
CAMPUS ÅS, SLP		GEJU
OPPBYGGING GRØNNE TAK		Kontroll prosjekt
BYGG 343 FELLESBYGGET		Sign. Kontroll
		ANAA DLRY
		Filnavn
		Lev_0414r grønne tak.DWG
		Dato
		28.11.2016
		Bløstokk (AT)
		15
		Kontroll utferende
		Sign. Kontroll

SB Tegningsnummer:						Prosjektnr. for	
Kompleksnummer, Byggsnummer, Etasje, Fag, Systemkode, Type, Tegnr., Løpnr., Pros./fase, Rev., Status						prosjekterende/rev.	
14.323	343	00	L	700	50	700	03 00 G