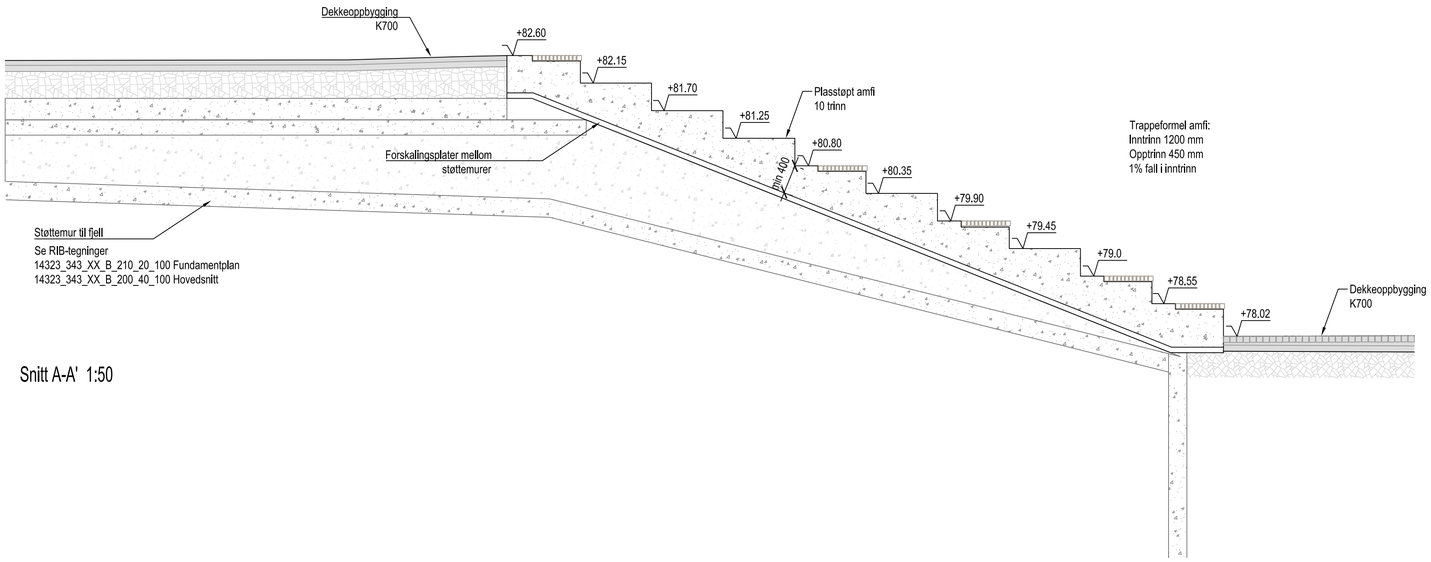


Snitt A-A' 1:50

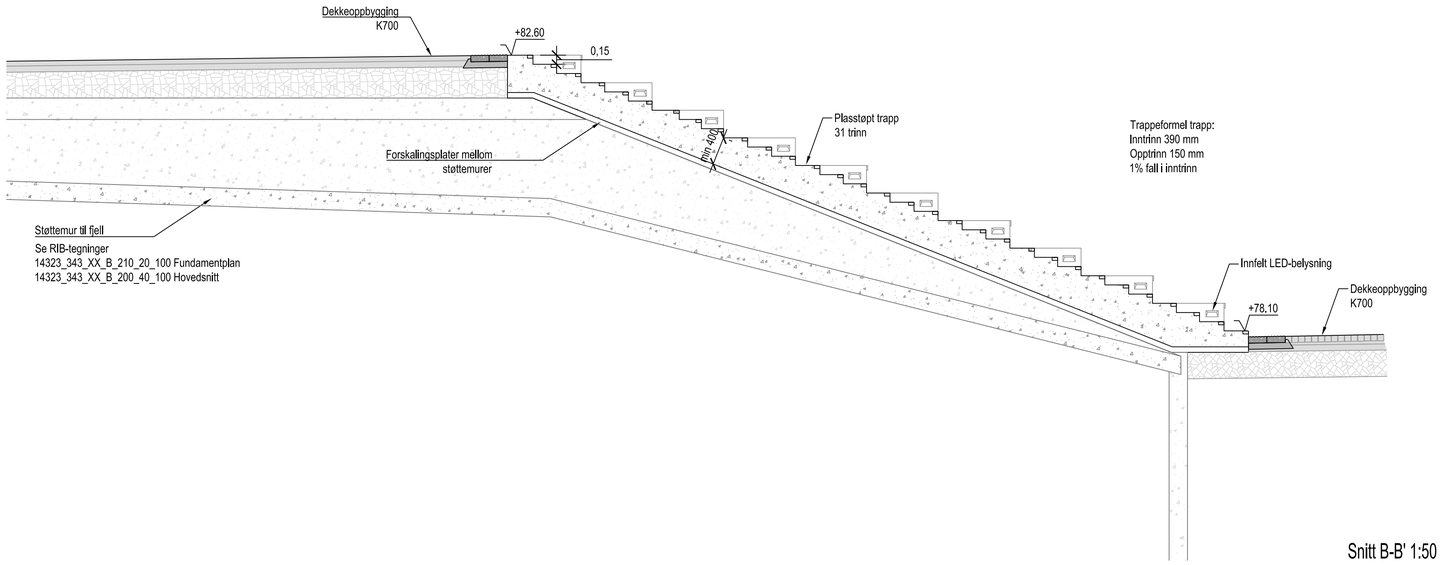


Snitt B-B' 1:50

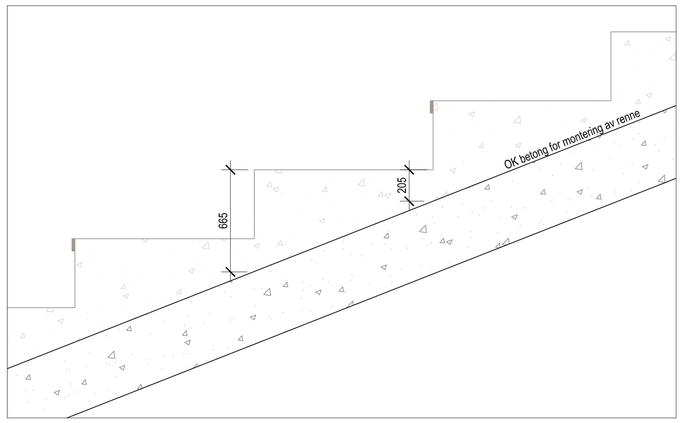


Lengdesnitt renne langs fasade 1:20

Tverrsnitt utendørs amfi / glassfasade, se detaljhefte ARK: DT-106V

MERKNAD:
Innfelt belysning amfi skal oppfylle krav beskrevet i
i fuksjonsprogrammet kap. 7.4.4.

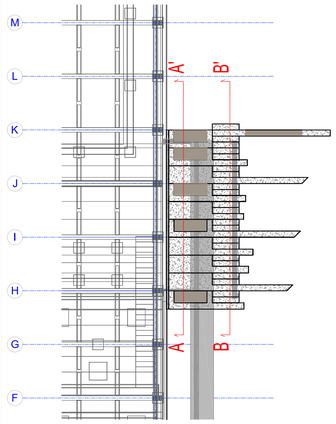


Snittanvisning 1:200

| Rev | Dato | Korreksjon | Tegn. | Kontr. | Godkj. |
|---|---|---|---|---|---|
| 00 | 06.03.2018 | Konkurransegrunnlag | ANAA | ESKJ | GEJU |

SB Tegningsnummer:

| Kompleksnummer | Byggnummer | Etasje | Fag | Systemkode | Type tegn. | Løpenr. | Prosj.fase | Rev. | Status | Prosjektnr. for prosjekterende/lev. |
|---|---|---|---|---|---|---|---|---|---|---|
| 14323 | 343 | 00 | L | 700 | 50 | 706 | 03 | 00 | G | 121069-A |

Prosjekteringsgruppen:

PG CAMPUS ÅS

ARK RIB RIE RIV RIG LARK RIBr PLAN

Lokaliseringsfigur:

Koordinatsystem:
Hor.: EUREF89 NTM sone 10
Vert.: NN1954

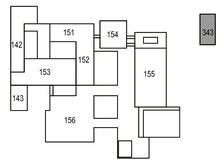


Fase: FORPROSJEKT

STATSBYGG

PROSJEKTNR. SB: 1000501

Tittel:

CAMPUS ÅS, SLP

SNITT UTENDØRS AMFI

BYGG 343 FELLESBYGGET

Godkjent: GEJU
Kontroll prosjekt.
Sign.: ANAA Kontroll: ESKJ
Filnavn: Lay_detaljer AMFI.dwg
Dato: 06.03.2018
Målestokk (A1): VAR
Kontroll utførende
Sign. Kontroll

SB Tegningsnummer:

| Kompleksnummer | Byggnummer | Etasje | Fag | Systemkode | Type tegn. | Løpenr. | Prosj.fase | Rev. | Status | Prosjektnr. for prosjekterende/lev. |
|---|---|---|---|---|---|---|---|---|---|---|
| 14323 | 343 | 00 | L | 700 | 50 | 706 | 03 | 00 | G | 121069-A |