
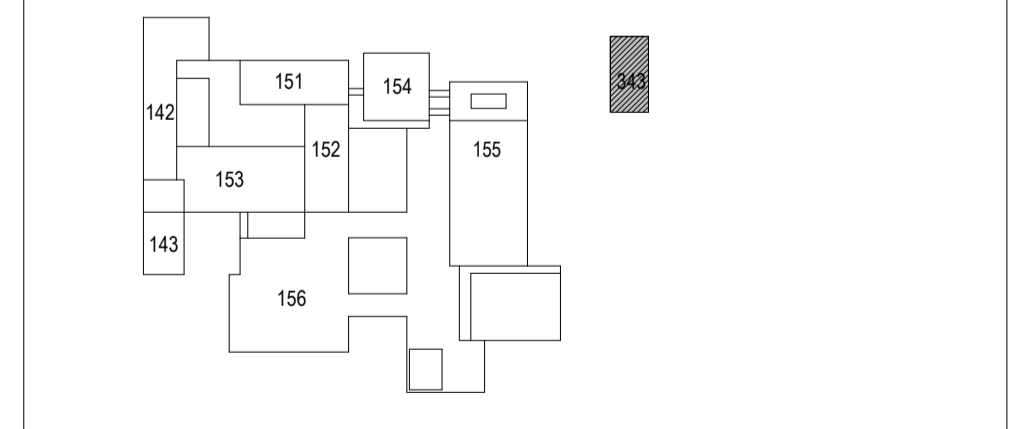


- TEGNINGSFORKLARING VEGGTYPEN**
- bærende yttervegg i betong 400 mm
 - bærende innervegg i massivtre 300 mm
 - trykfast isolasjon 250 mm
 - innervegg 150 mm
 - innervegg 100 mm

0	0	06.03.2018	Konkurransegunnlag		KEFLINICH/GEJU
Rev	Dato	Beskrivelse			SIGN / KONTROLL / GODKJ
SB Tegningsnummer:					Prosjektnummer for
Komplekssnummer, Byggsnummer, Etasje, Fag, Systemkode, Type tegn, Lepernr., Prosj fase, Rev., Status					prosjekterende / lev.
14323	343	01	A	200	20 101 03 00 G
Prosjekteringsgruppen:					121069-A

PG CAMPUS ÅS

- ARK
- RIB
- RIE
- RIV
- RIG
- LARK
- RIBr
- PLAN
- RIAKU

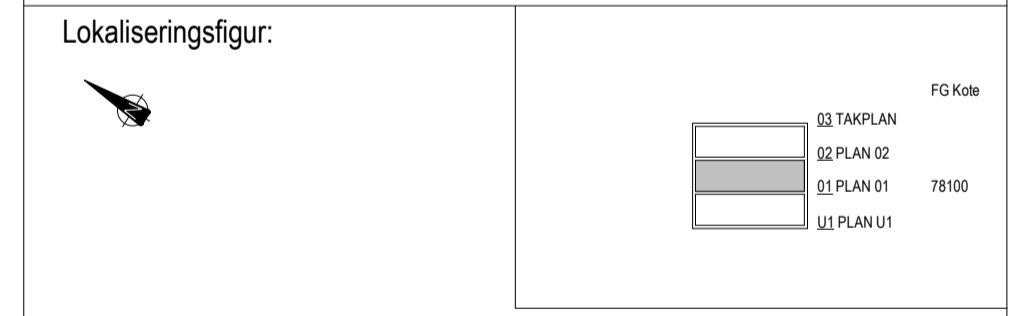

Fase FORPROSJEKT

STATSBYGG PROSJEKTNR. SB: 1000501

Tittel
CAMPUS ÅS
343 FELLESBYGGET
MØBLERT PLAN 01

Godkjent
 GEJU
 Kontroll Prosjekt
 Sign. Kontroll
 NICH KEFU
 Filnavn
 SR_14323_01_Ark_343
 Dato
 29.01.2018
 Målestokk
 1:100
 Kontroll Utførende
 Sign. Kontroll

SB Tegningsnummer:					Prosjektnummer for
Komplekssnummer, Byggsnummer, Etasje, Fag, Systemkode, Type tegn, Lepernr., Prosj fase, Rev., Status					prosjekterende / lev.
14323	343	01	A	200	20 101 03 00 G
					121069-A