

TEGNINGSFORKLARING HOVEDPLANER

	Bærende innervegg i massivt 300 mm
	Trykkfaset isolasjon 250 mm
	Innervegg 150 mm
	Innervegg 100 mm
	Betong iht. RIB

NOTER:
Alle mål angitt i mm


TEGNINGSHENVISNING:

DOKUMENTHENVISNING:

0	06.03.2018	Konkurransesjunning	KEFLIN/CH/GEJU
Rev	Dato	Beskrivelse	SIGN / KONTROL / GODKJ
SB Tegningsnummer: 14323 343 01 A 200 24 101 03 00 G			Prosjektnummer for 121069-A
Komplekksnummer, Etasje, Fag, Systemkode, Type tegn, Lappnr., Prosj fase, Rev., Status			prosjekterende / lev.

PG CAMPUS ÅS

ARK RIB RIE RIV RIG LARK RIR PLAN RIAKU

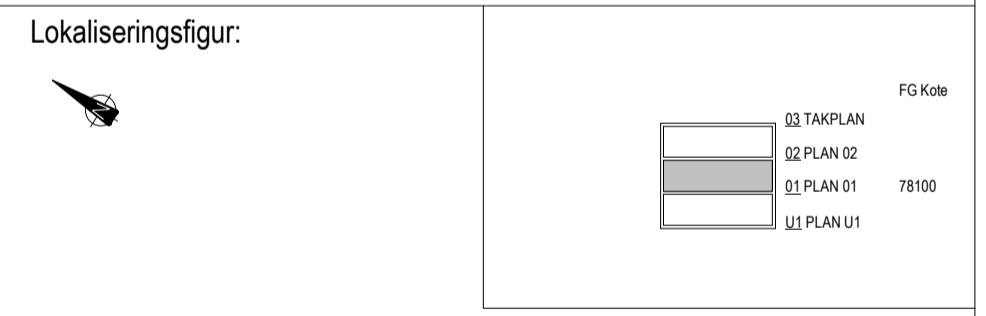

Fase **FORPROSJEKT**

STATSBYGG PROSJEKTNR. SB: 1000501

Tittel: **CAMPUS ÅS**
343 FELLESBYGGET

HOVEDPLAN 01

Godkjent: GEJU
Kontroll: Prosjekt
Sign: NICH, KEFU
Filnavn: SR_14323_03_Ark_343
Dato: 29.01.2018
Målestokk: 1:100
Kontroll Utførende: Sign: Kontroll

SB Tegningsnummer: 14323 343 01 A 200 24 101 03 00 G			Prosjektnummer for 121069-A
Komplekksnummer, Etasje, Fag, Systemkode, Type tegn, Lappnr., Prosj fase, Rev., Status			prosjekterende / lev.