
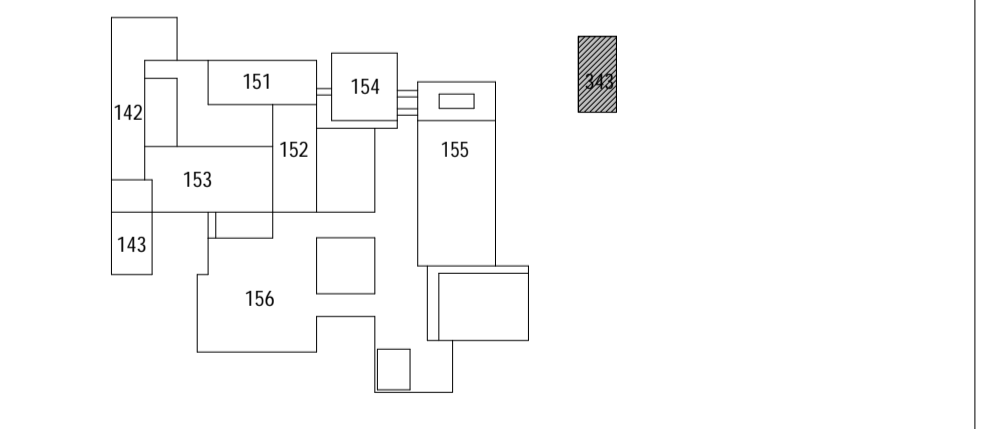


- TEGNINGSFORKLARING BRANN**
- BRANNCELLE E1 60 [B 60]
 - RØMNINGSKORRIDOR
 - GASSLOKKEANLEGG
 - UTGANG TIL DET FRI
 - RØMNINGSRETNING
 - ANGREPSVEI FOR BRANNVESEN

Rev	0	06.03.2018	Konkurransegrunding	TJANVELOE/JU
SB Tegningsnummer	14323	343	01 F 800 28 101 03 00 G	121069-A

PG CAMPUS ÅS

- ARK
- RIB
- RIE
- RIV
- RIG
- LARK
- RIBF
- PLAN
- RIAKU

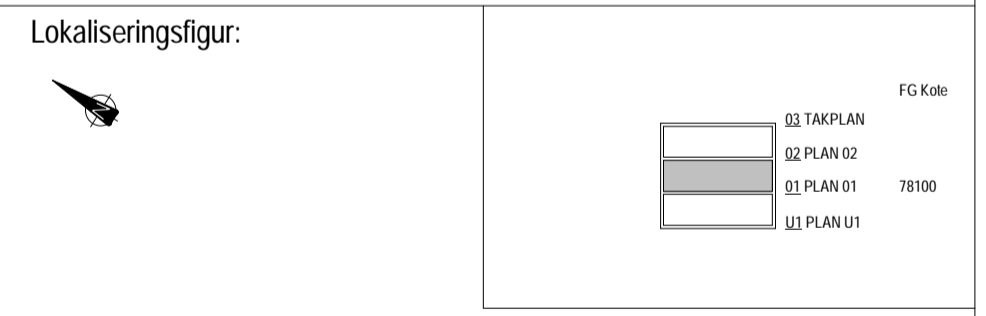

Fase FORPROSJEKT

STATSBYGG PROSJEKTNR. SB: 1000501

Tittel
CAMPUS ÅS
343 FELLESBYGGET
BRANNPLAN 01

SB Tegningsnummer	14323	343	01 F 800 28 101 03 00 G	121069-A
-------------------	-------	-----	-------------------------	----------

Godkjent
 Kontroll Prosjekt
 Sign. ANLUN JORA
 Filnavn
 SB_14323_01_ASK_143
 Dato
 28.11.2016
 Målestokk
 1:100
 Kontroll Utførende
 Sign. Kontroll