


Rev	Dato	Beskrivelse	SIGN / KONTROL / GODKJ
0	06.03.18	KONKURRANSEGRUNNLAG	KBL/ANN/GEJU
SB Tegningsnummer:			Prosjektnummer for
Komplekssnummer, Byggsnummer, Etasje, Fag, Systemkode, Type tegn, Leppnr., Prosj fase, Rev., Status			prosjekterende / lev.
14323	343	01 V 300 20 501 03 00 G	121069-A

PG CAMPUS ÅS

ARK
 RIB
 RIE
 RIV
 RIG
 LARK
 RIBr
 PLAN
 RIAKU

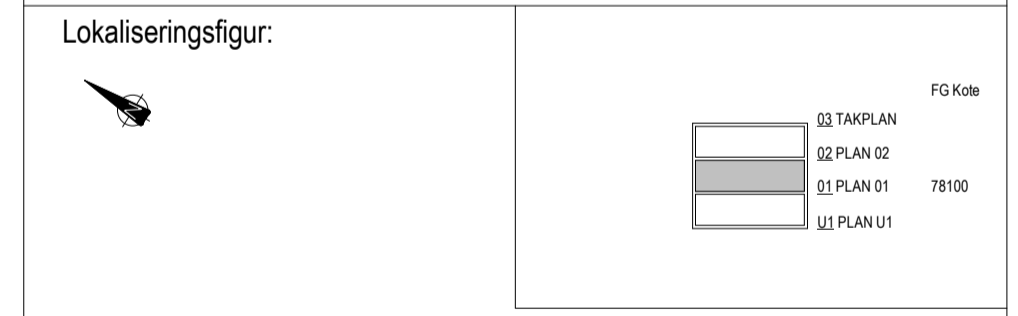

X = 1185745.966 m
 Y = 114822.883 m

Fase FORPROSJEKT

STATSBYGG

Tittel
CAMPUS ÅS
 343
 PLAN 01
 GENERELL VVS

Godkjent: GEJU
 Kontroll Prosjekt: KABL, ANN
 Sign: KABL, ANN
 Filnavn: SB_14323_01_RIV_343.rvt
 Dato: 22/12/17
 Målestokk: 1:100
 Kontroll Utførende: Sign: Kontroll

SB Tegningsnummer:	Prosjektnummer for
Komplekssnummer, Byggsnummer, Etasje, Fag, Systemkode, Type tegn, Leppnr., Prosj fase, Rev., Status	prosjekterende / lev.
14323 343 01 V 300 20 501 03 00 G	121069-A