


Rev	0	06.03.2018	Konkurransgrunnlag	ANLUBS/JGEJU
SB Tegningsnummer	14323	343	02 E 411 20 101 03 00 G	121069-A

PG CAMPUS ÅS

ARK
 RIB
 RIE
 RIV
 RIG
 LARK
 RIBr
 PLAN
 RIAKU

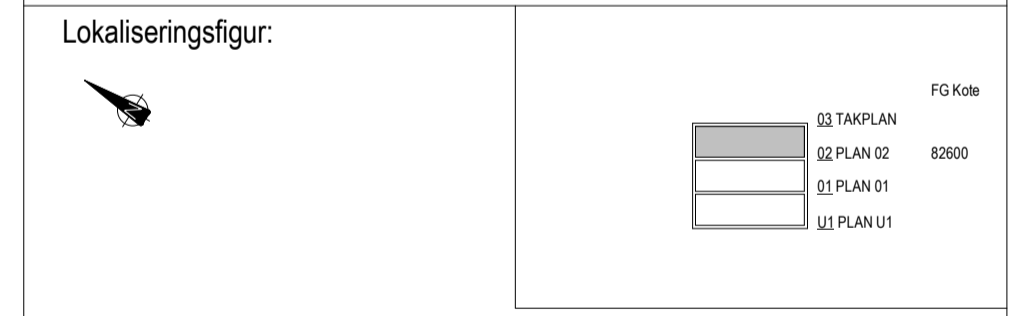

Fase FORPROSJEKT

STATSBYGG PROSJEKTNR. SB: 1000501

Tittel
CAMPUS ÅS
 343
 PLAN 02
 FØRINGSVEIER

Godkjent: JGEJU
 Kontroll Prosjekt: ANLI, BJSJ
 Sign: ANLI, BJSJ
 Filnavn: SB_14323_03_Ark_343
 Dato: 29.01.2018
 Målestokk: 1:100
 Kontroll Utførende: Sign: Kontroll

SB Tegningsnummer	14323	343	02 E 411 20 101 03 00 G	121069-A
-------------------	-------	-----	-------------------------	----------