


Rev	Dato	KONKURRANSEGRUNNLAG	KBL/ANN/GEJU
SB Tegningsnummer:			Prosjektnummer for
Komplekssnummer/Byggsnummer/ Etasje / Fag Systemkode/Type tegn/ Løpnr. / Prosj fase / Rev. / Status			prosjekterende / lev.
14323	343	02 V 300 20 501 03 00 G	121069-A

PG CAMPUS ÅS

ARK
 RIB
 RIE
 RIV
 RIG
 LARK
 RIBr
 PLAN
 RIAKU

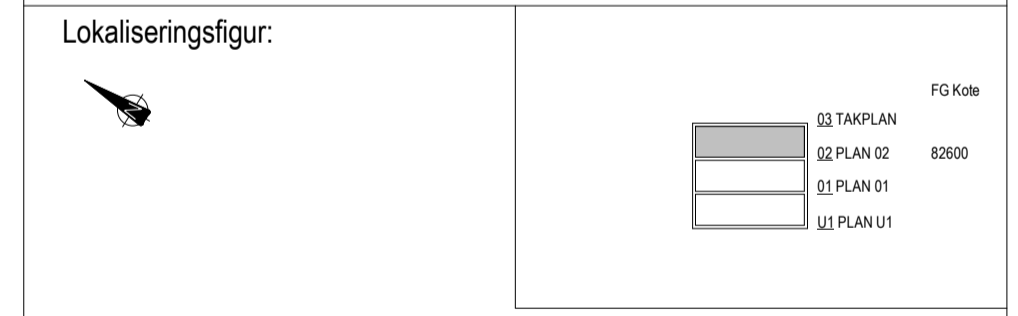

Fase FORPROSJEKT

STATSBYGG PROSJEKTNR. SB: 1000501

Tittel
CAMPUS ÅS
 343
 PLAN 02
 GENERELL VVS

Godkjent
 GEJU
 Kontroll Prosjekt
 Sign. Kontroll.
 KABL ANN
 Filnavn
 SB_14323_03_REV_343.dwg
 Dato 22/12/17
 Målestokk
 1:100
 Kontroll Utførende
 Sign. Kontroll

SB Tegningsnummer:			Prosjektnummer for
Komplekssnummer/Byggsnummer/ Etasje / Fag Systemkode/Type tegn/ Løpnr. / Prosj fase / Rev. / Status			prosjekterende / lev.
14323	343	02 V 300 20 501 03 00 G	121069-A