

UV-system legges flatt
i isolasjonslag på tak



UV-OV ned i sjakt

0	0	06.03.18	KONKURRANSEGRUNNLAG	KBLIANN/GEJU
Rev	Dato		Beskrivelse	SIGN / KONTROL / GODKJ
SB Tegningsnummer:				Prosjektnummer for
Komplekssnummer	Byggsnummer	Etasje	Fag Systemkode Type tegn	Lappnr
14323	343	03	V 300	20 501 03 00 G
Prosjekteringsgruppen:				121069-A

PG CAMPUS ÅS

- ARK
- RIB
- RIE
- RIV
- RIG
- LARK
- RIBr
- PLAN
- RIAKU

Lokaliseringsfigur:

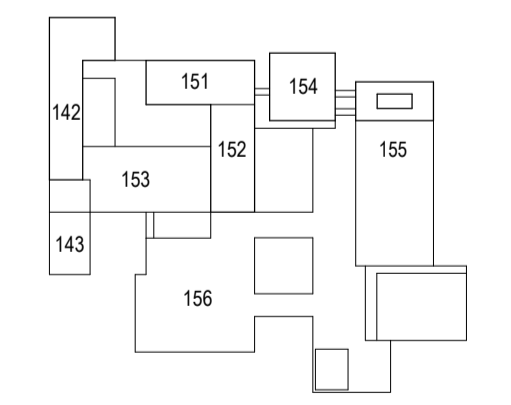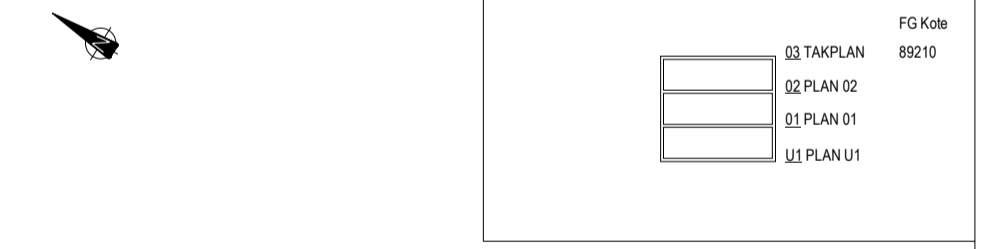

Fase FORPROSJEKT

STATSBYGG PROSJEKTNR. SB: 1000501

Tittel
CAMPUS ÅS
343
TAKPLAN
GENERELL VVS

Godkjent
GEJU
Kontroll Prosjekt
SIGN KONTROL
KABL ANN
Fileravn
SB_14323_03_RIV_343.dwg
Dato 22/12/17
Målestokk
1:100
Kontroll Utførende
SIGN KONTROL

SB Tegningsnummer:				Prosjektnummer for
Komplekssnummer	Byggsnummer	Etasje	Fag Systemkode Type tegn	Lappnr
14323	343	03	V 300	20 501 03 00 G
Prosjekteringsgruppen:				121069-A