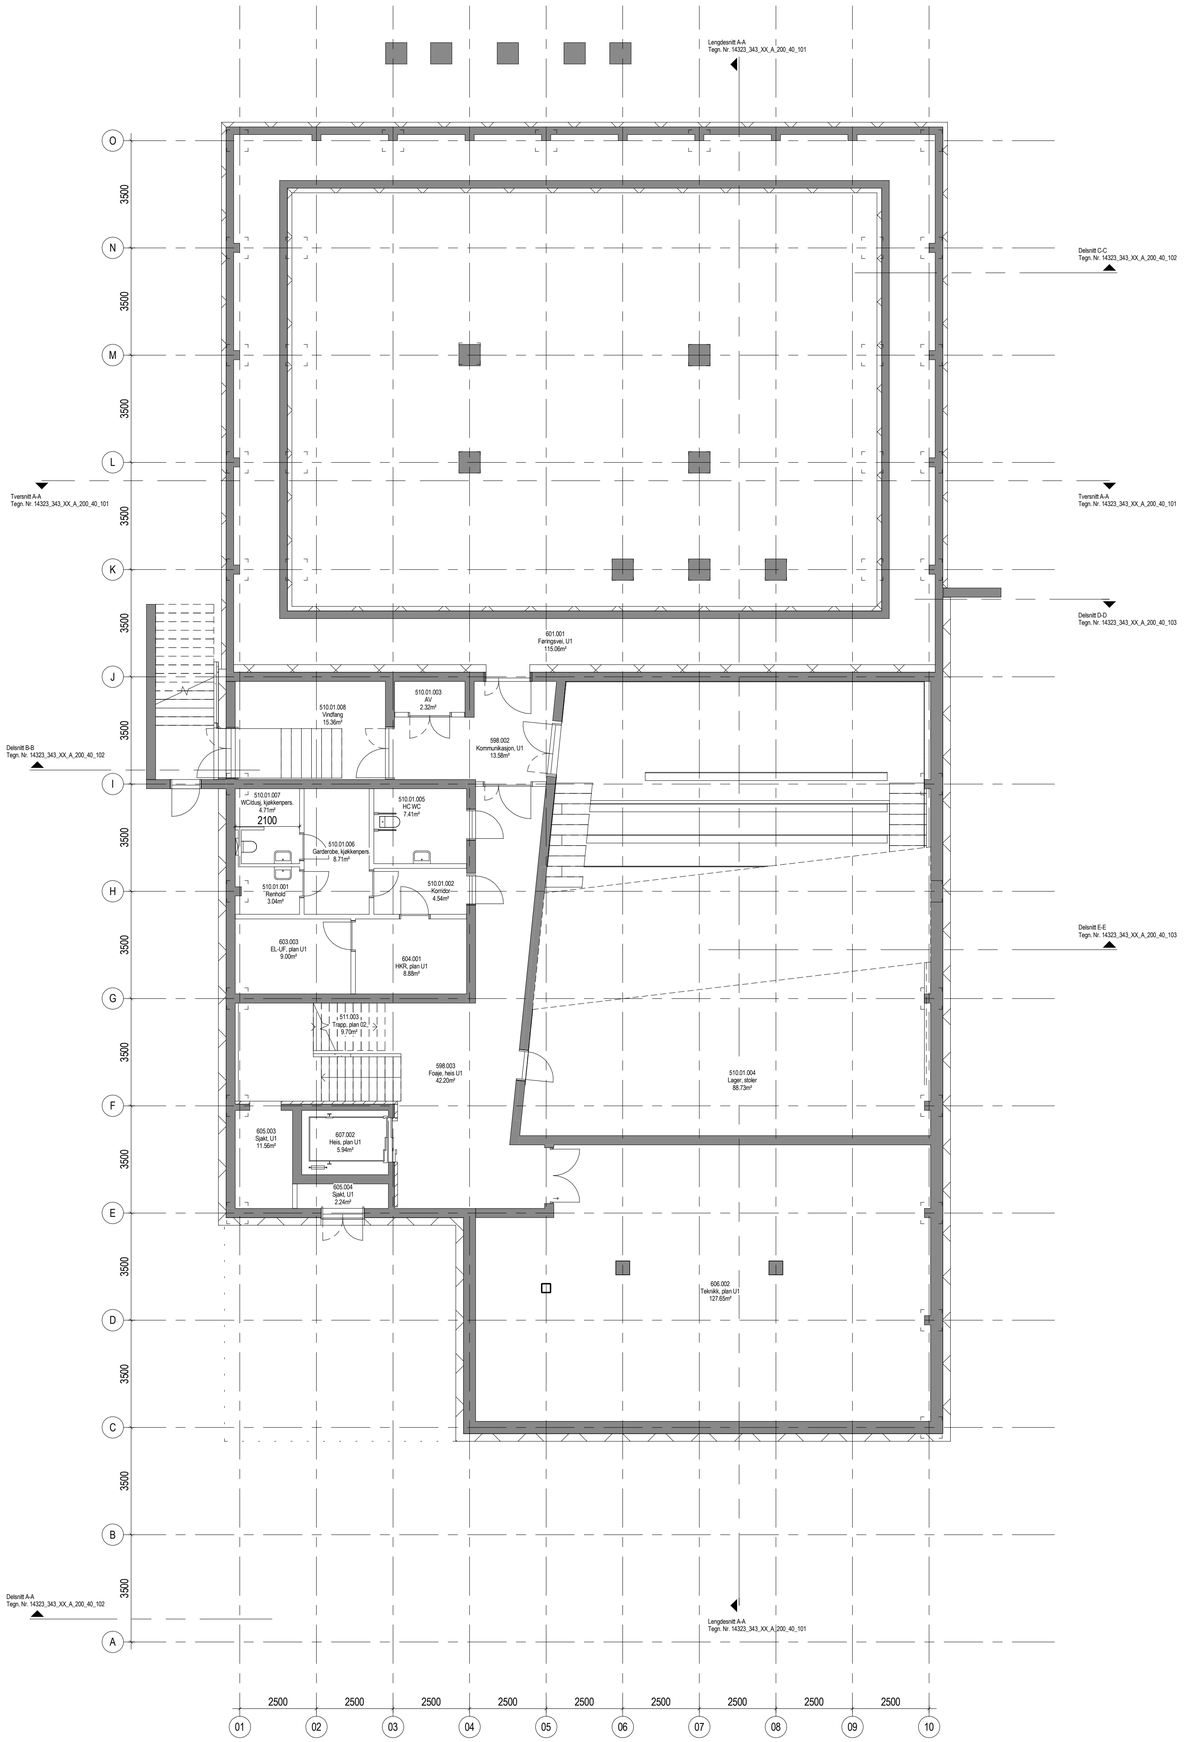

Format 594 x 841mm

TEGNINGSFORKLARING HOVEDPLANER

- Bærende innervegg i massivtre 300 mm
- Trykkfast isolasjon 250 mm
- Innervegg 150 mm
- Innervegg 100 mm
- Betong Iht. RIB

NOTER:
Alle mål angitt i mm

TEGNINGSHENVISNING:

DOKUMENTHENVISNING:

Rev	Dato	Beskrivelse	SIGN / KONTROL / GODKJ
0 0	06.03.2018	Konkurransegrunnlag	KEFU/NICH/GEJU

SB Tegningsnummer:

Kompleksnummer	Byggnummer	Etasje	Fag	Systemkode	Type tegn.	Løpenr.	Prosj.fase	Rev.	Status
14323	343	U1	A	200	24	101	03	00	G

Prosjektnummer for prosjekterende / lev.: 121069-A

Prosjekteringsgruppen:

PG CAMPUS ÅS

ARK ○ RIB ○ RIE ○ RIV ○ RIG ○ LARK ○ RIBr ○ PLAN ○ RIAKU

Lokaliseringsfigur:

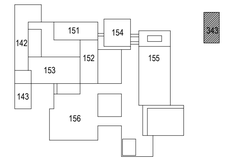

Fase: FORPROSJEKT

STATSBYGG

PROSJEKTNR.SB: 1000501

Tittel

CAMPUS ÅS

343 FELLESBYGGET

HOVEDPLAN U1

Godkjent: GEJU
Kontroll Prosjekt
Sign: NICH | Kontroll: KEFU
Filnavn: SB_14323_03_ARK_343
Dato: 29.01.2018
Målestokk: 1:100
Kontroll Utførende
Sign | Kontroll

SB Tegningsnummer:

Kompleksnummer	Byggnummer	Etasje	Fag	Systemkode	Type tegn.	Løpenr.	Prosj.fase	Rev.	Status
14323	343	U1	A	200	24	101	03	00	G

Prosjektnummer for prosjekterende / lev.: 121069-A