



Overflate


- Dørmatte, innfelt i gulv
- Elefantrist, teknisk rom
- Fliser
- Gulv Fryse- Og Kjølerom
- Gummigulv
- Slippt betong
- Stevbinding

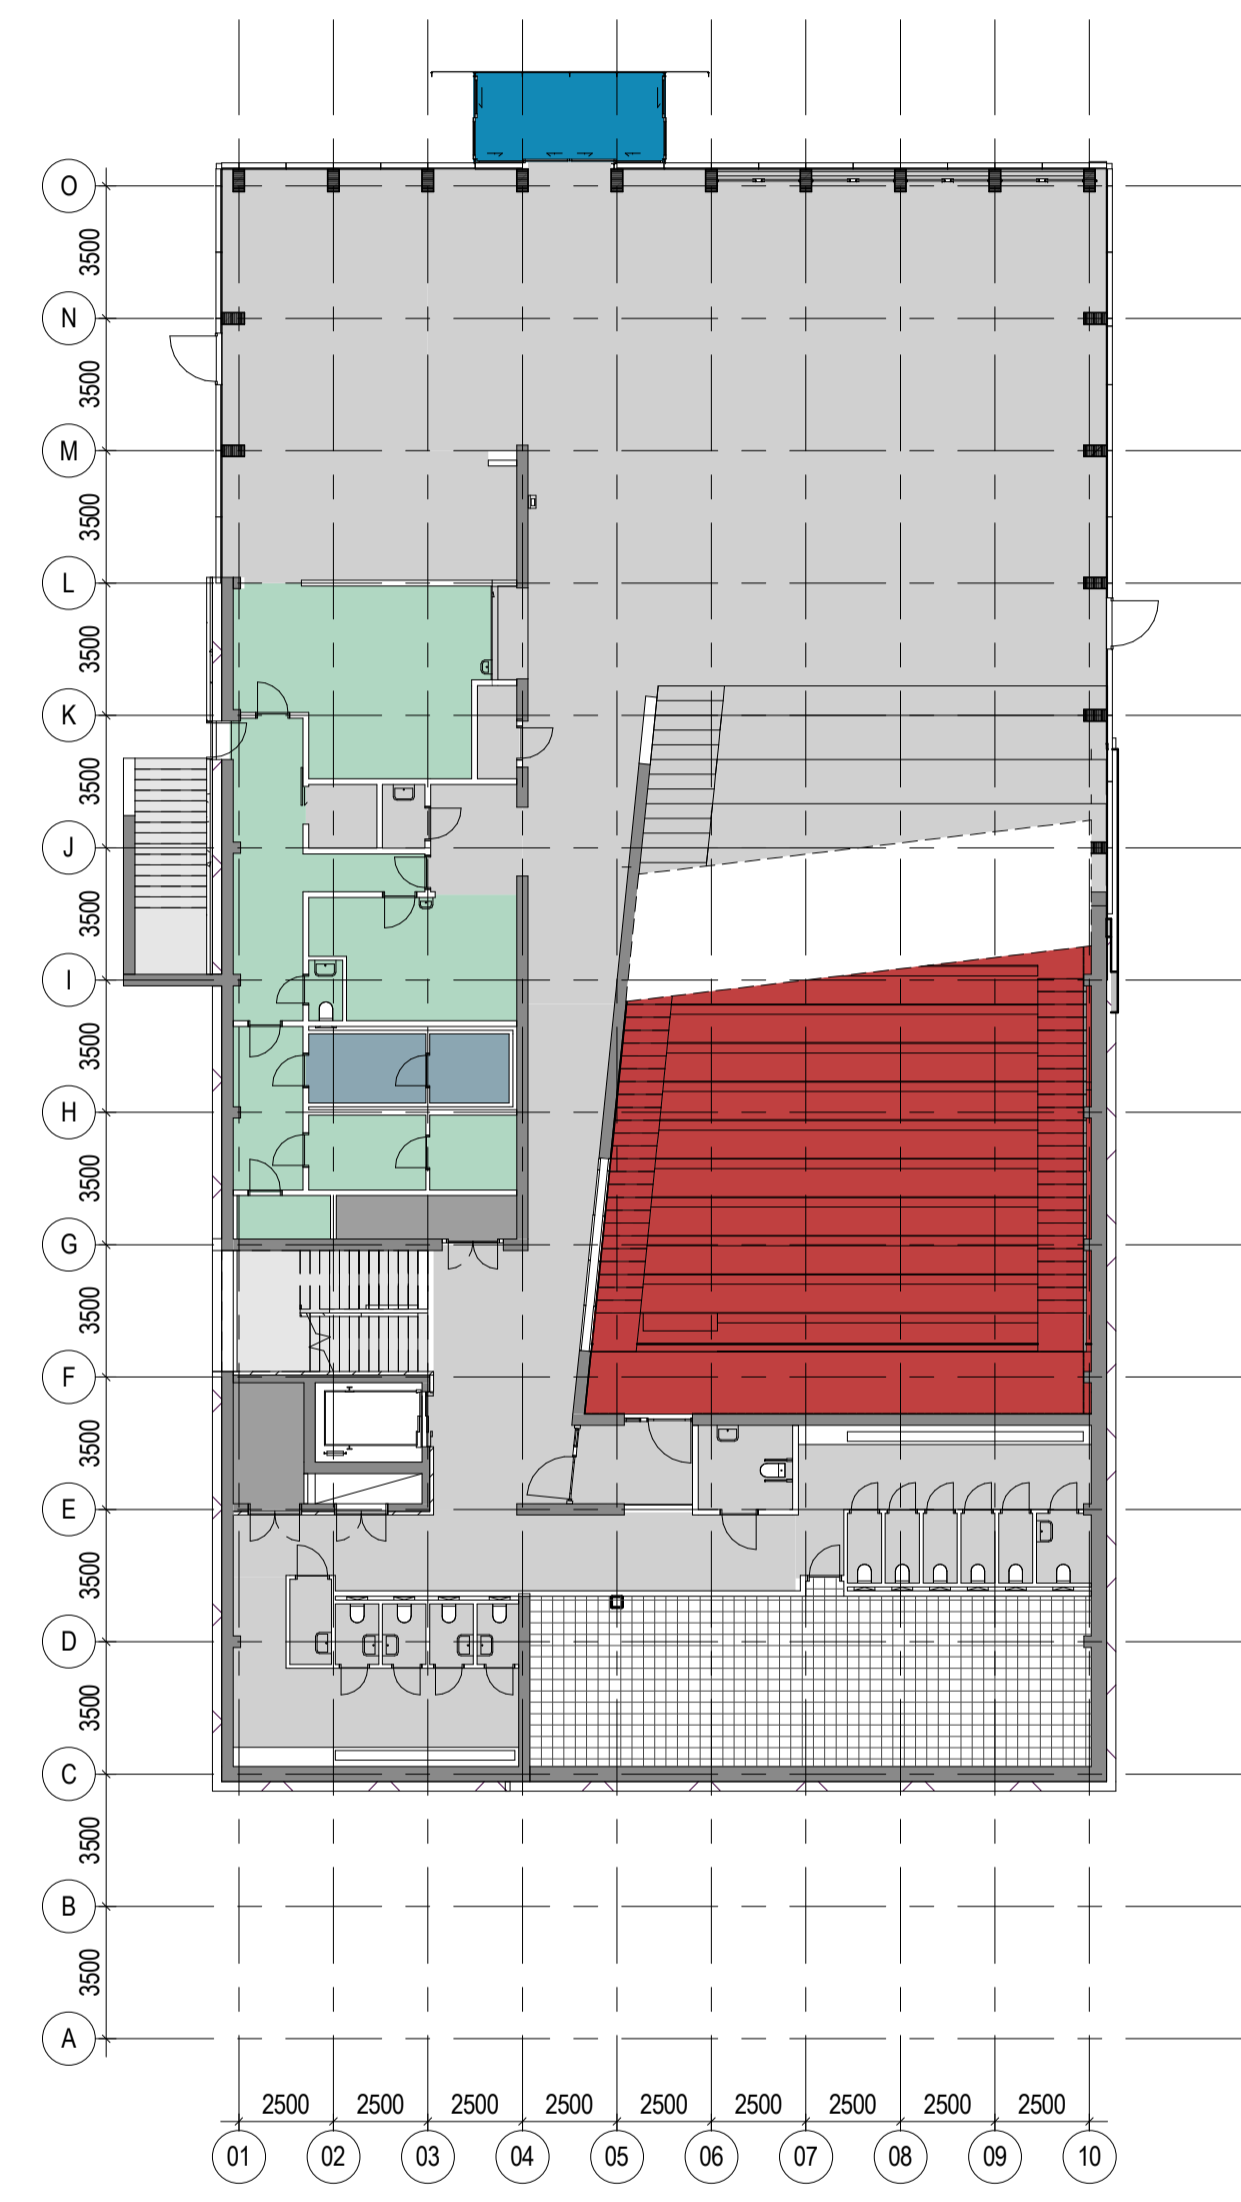

Plan 01

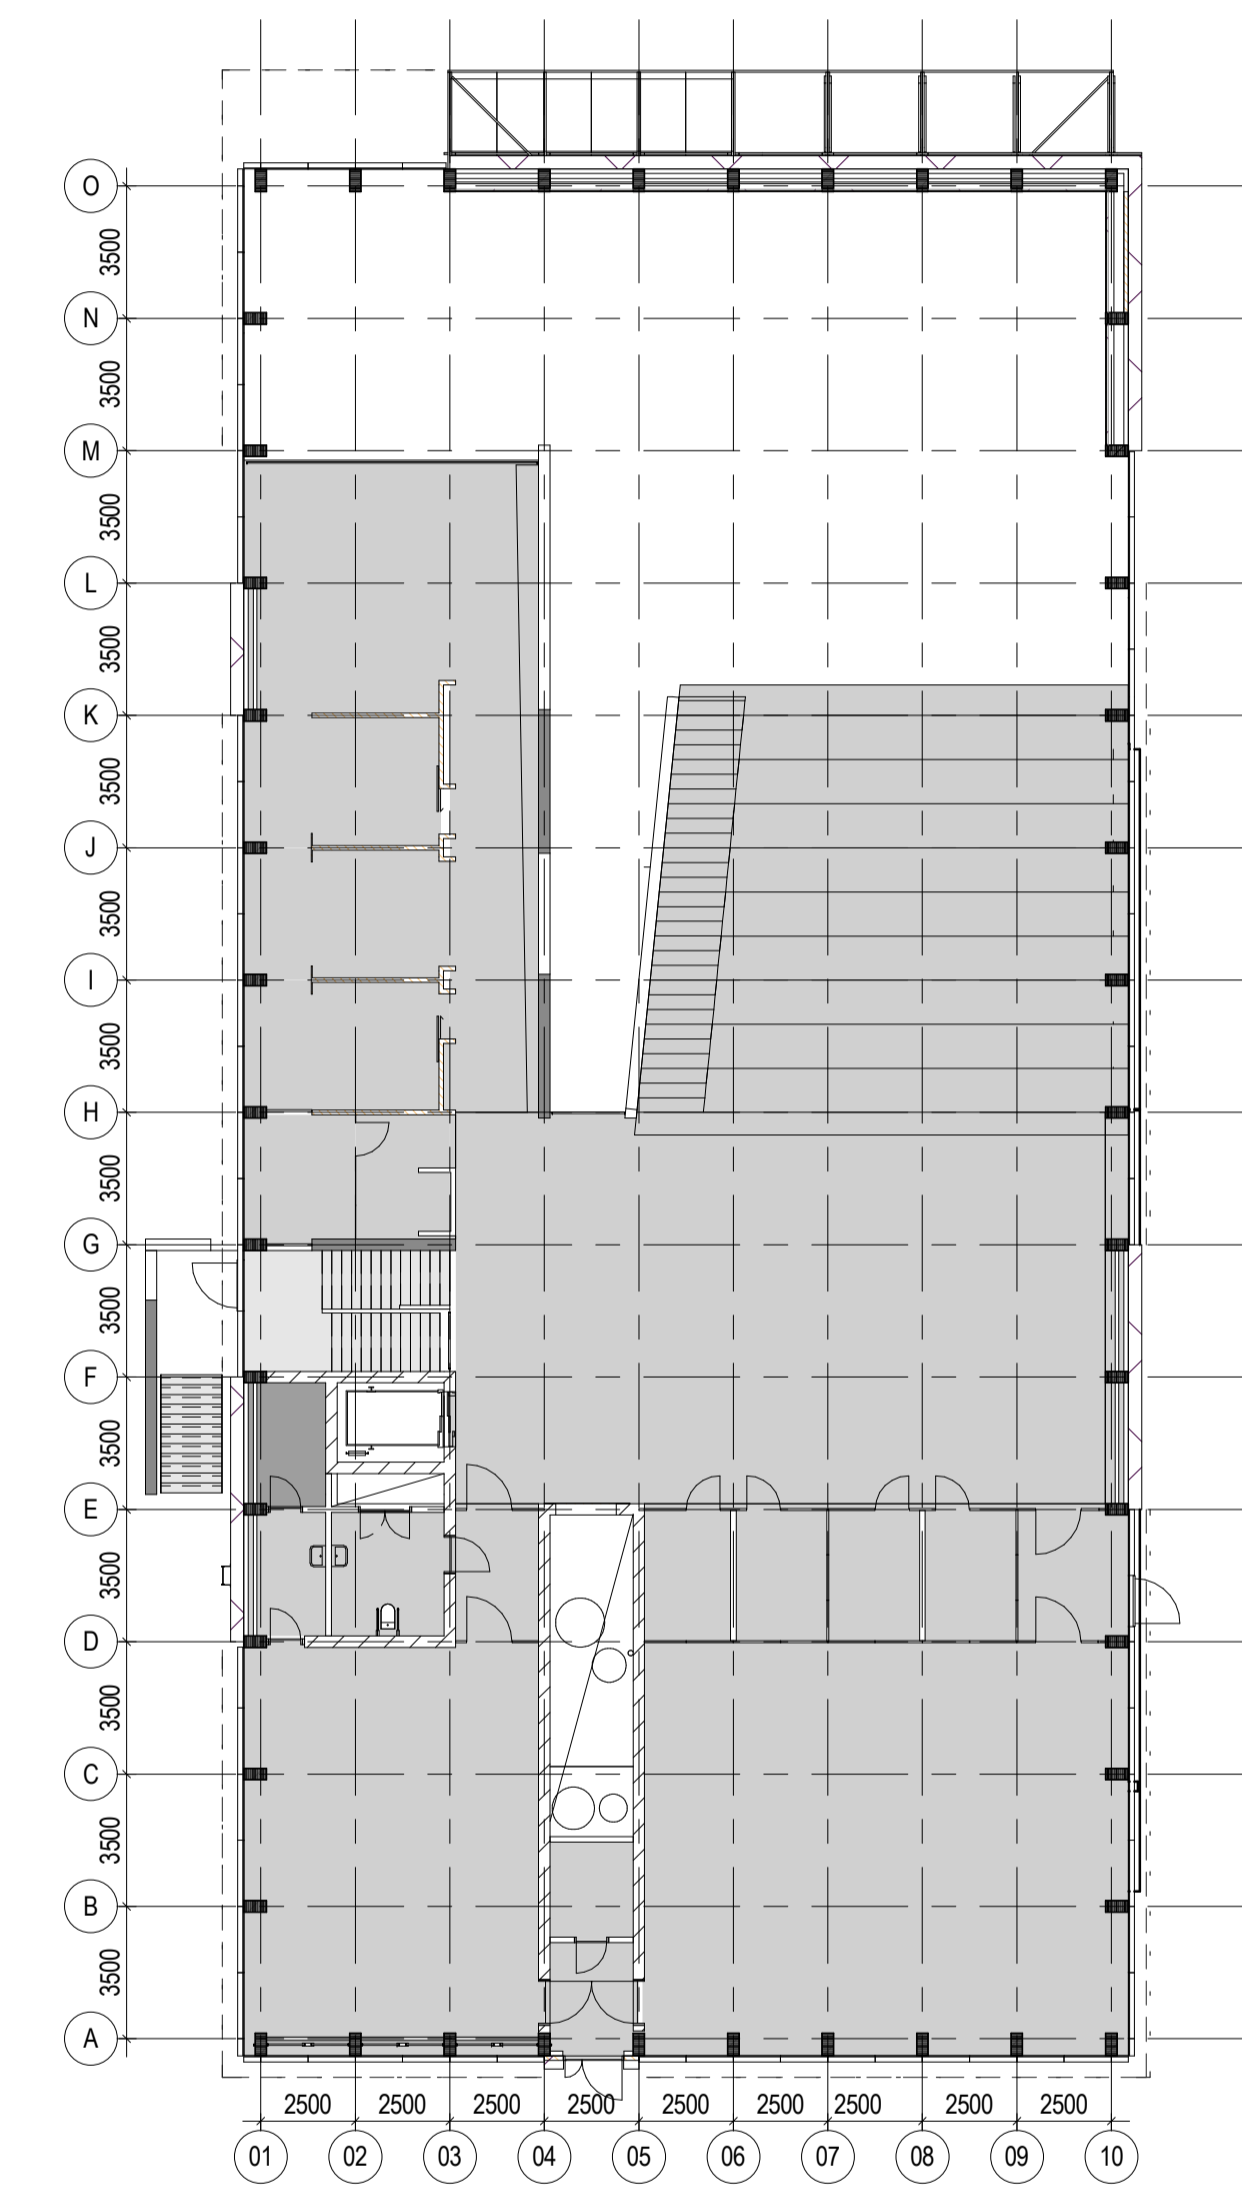

Plan 02

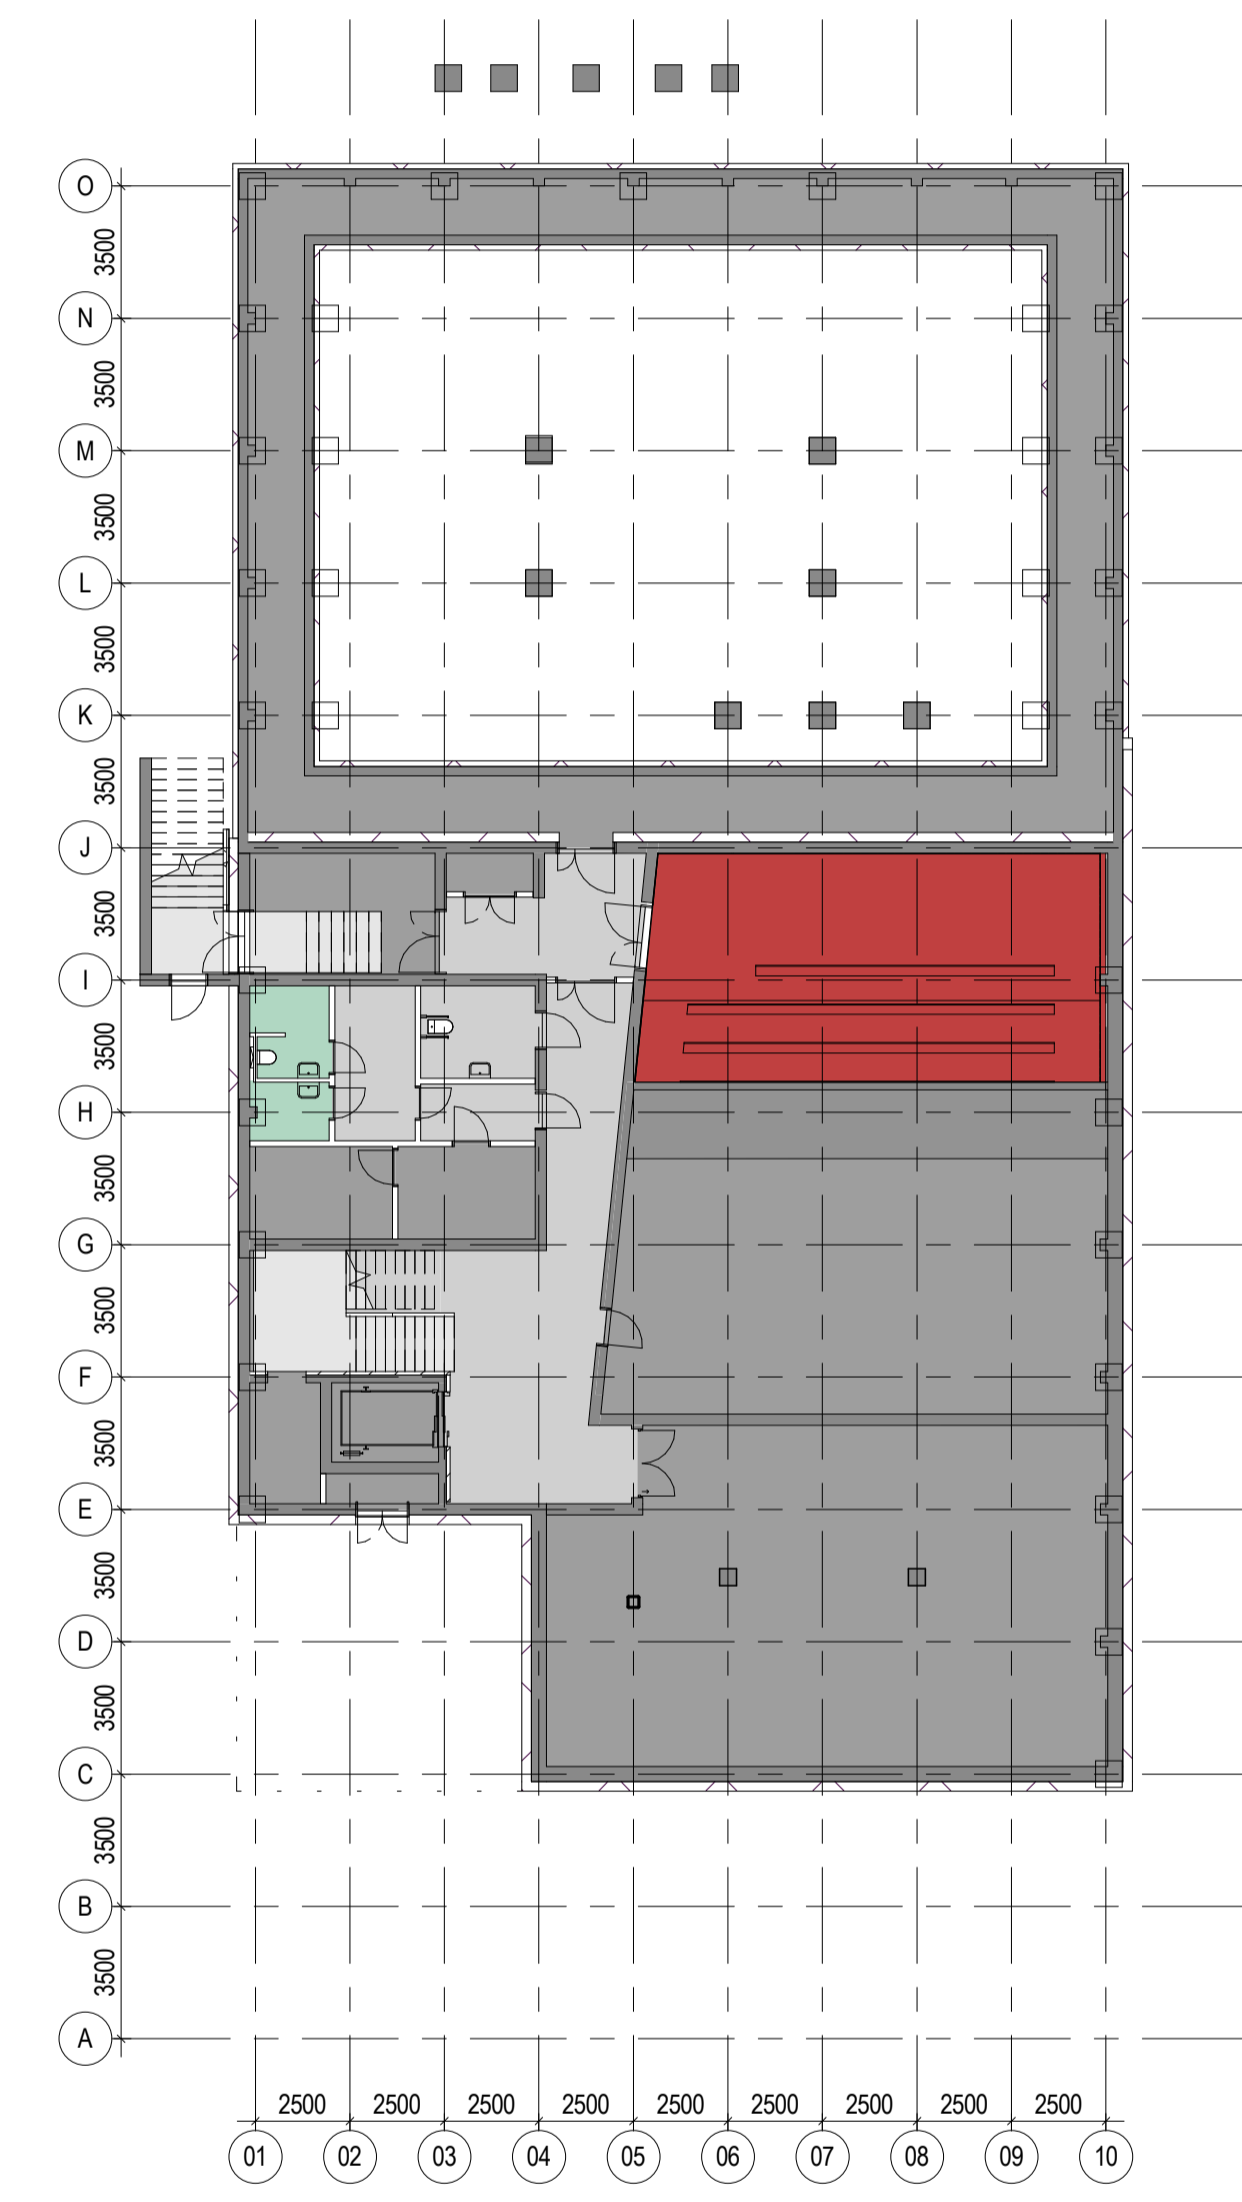

Plan U1


0	0	06.03.2018	Konkurransegrunnlag	KEFL/NICH/GEJU					
Rev	Dato		Beskrivelse	SIGN / KONTROL / GODKJ					
SB Tegningsnummer:				Prosjektnummer for					
Kompleksnummer	Byggsnummer	Etasje	Fag Systemkode Type tegn	Lappnr	Proj fase	Rev	Status	prosjekterende / lev	
14323	343	XX A	200	20	101	03	00	G	121069-A

Prosjekteringsgruppen:

PG CAMPUS ÅS

- ARK
- RIB
- RIE
- RIV
- RIG
- LARK
- RIBr
- PLAN
- RIAKU

Lokaliseringsfigur:

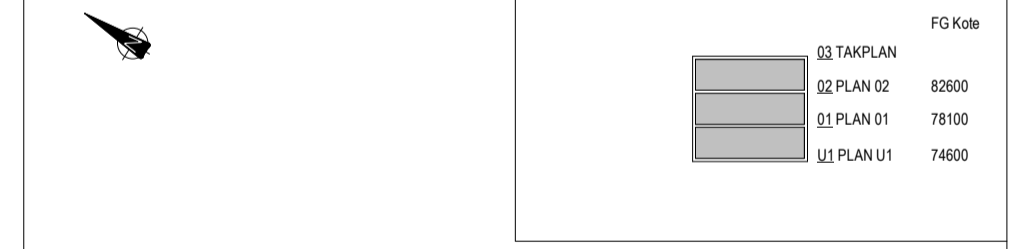

Fase FORPROSJEKT

STATSBYGG PROSJEKTNR.SB: 1000501

Tittel	Godkjent
CAMPUS ÅS 343 FELLESBYGGET	Kontroll Prosjekt
	Sign: NICH Kontroll: KEFU
Filnavn: SB_14323_03_Ark_343	
Dato: 29.01.2018	
Målestokk: 1:200	
Kontroll Utførende	
Sign: Kontroll	

SB Tegningsnummer:				Prosjektnummer for					
Kompleksnummer	Byggsnummer	Etasje	Fag Systemkode Type tegn	Lappnr	Proj fase	Rev	Status	prosjekterende / lev	
14323	343	XX A	200	20	101	03	00	G	121069-A