



TEGNINGSFORKLARING VEGGOVERFLATER


- gips
- flis
- - - - perforert furufnér
- gjennomfarget MDF
- - - - perforert gjennomfarget MDF
- massivtre
- glassystemvegg
- fasadeglass
- impregneret betong
- - - - støvbundet betong

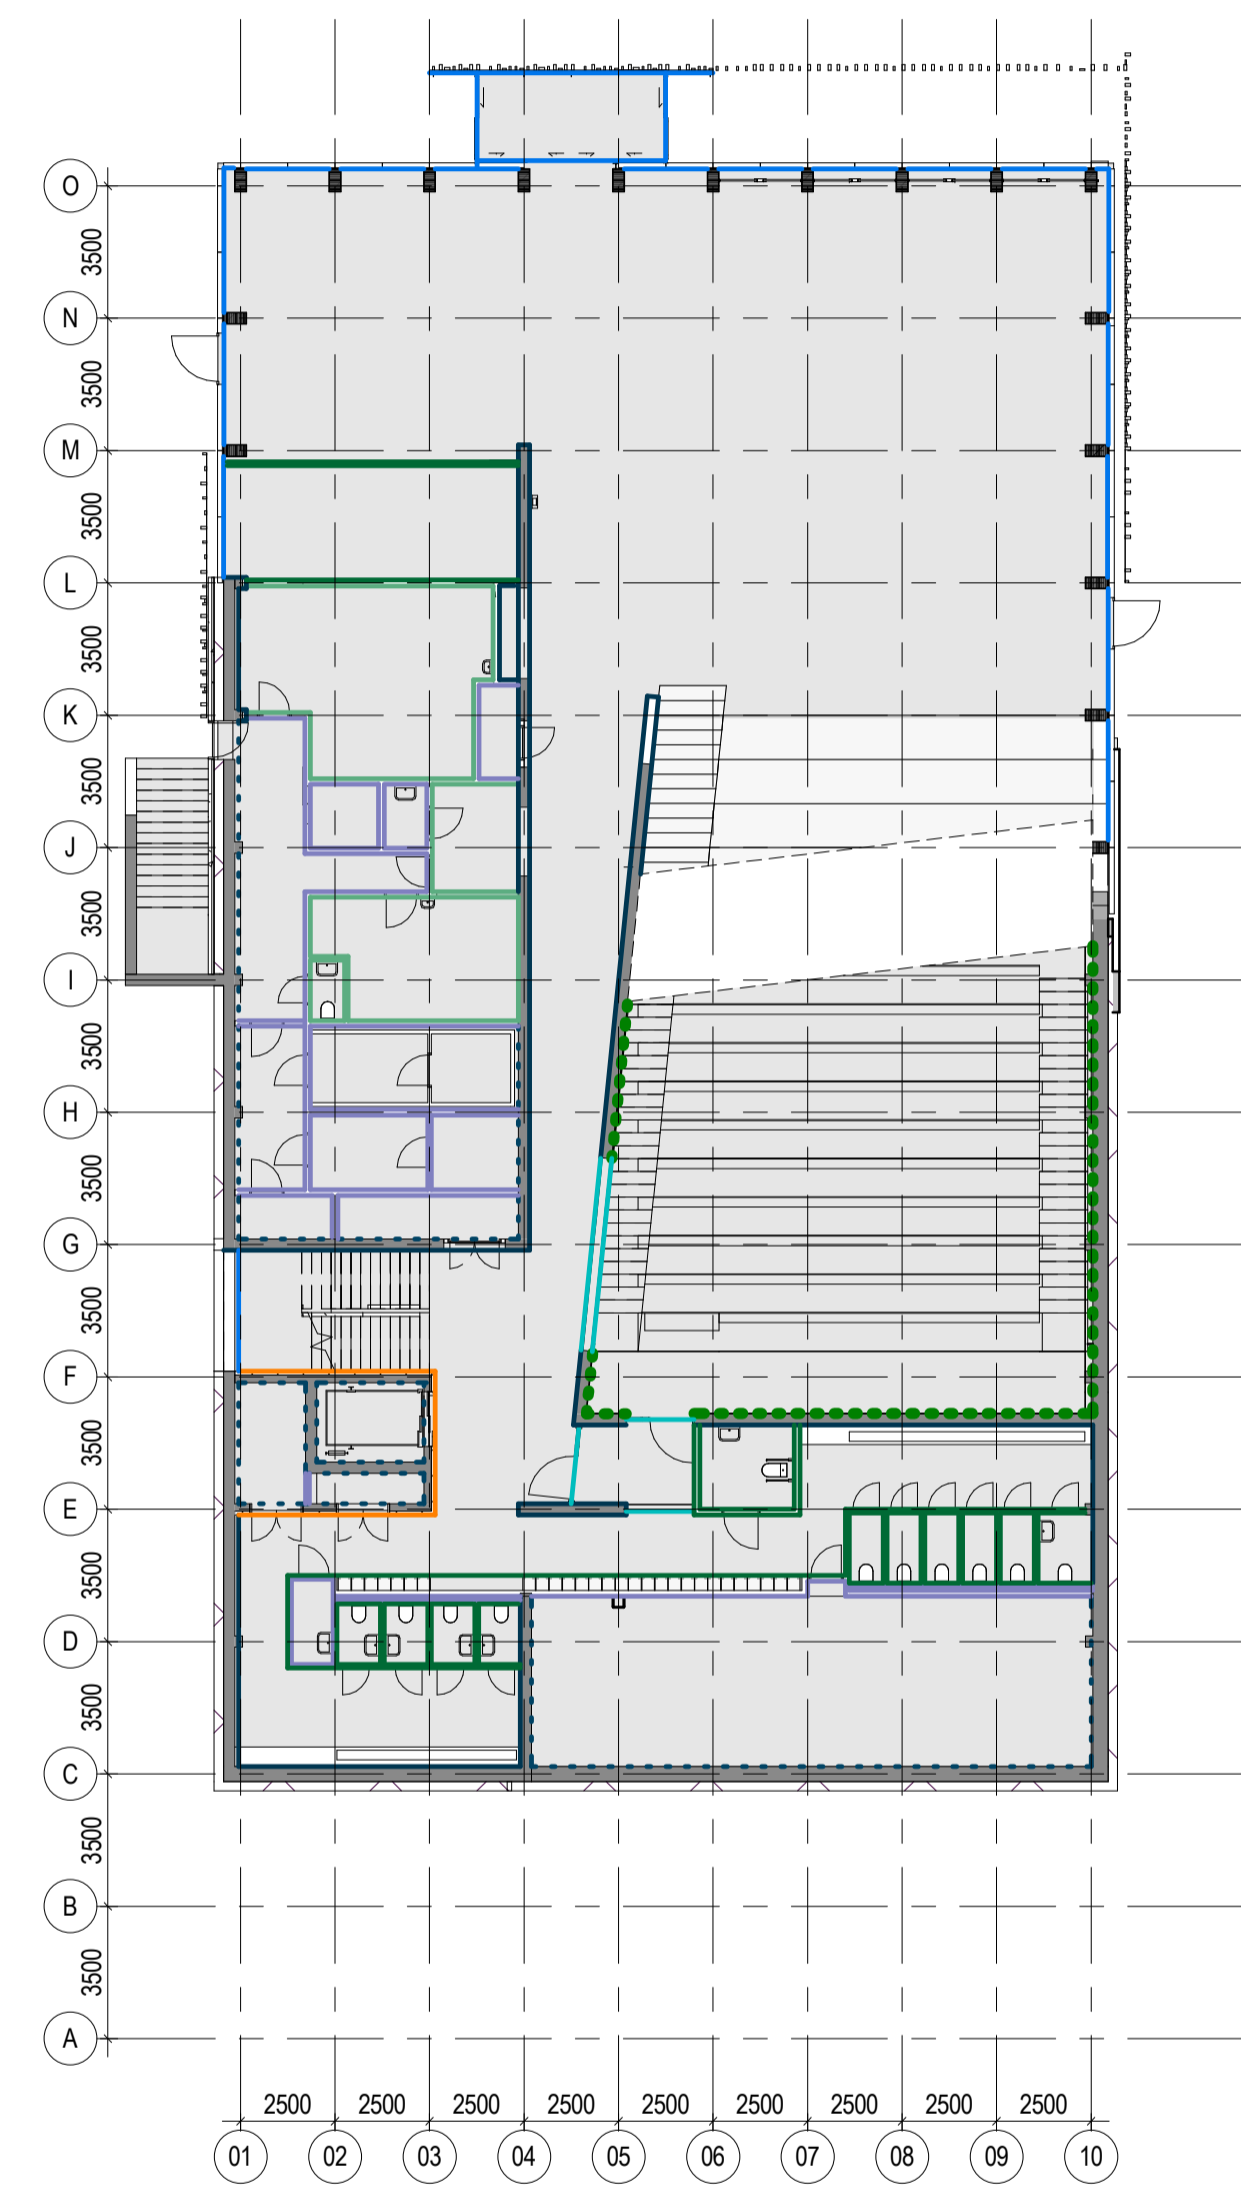

Plan 01

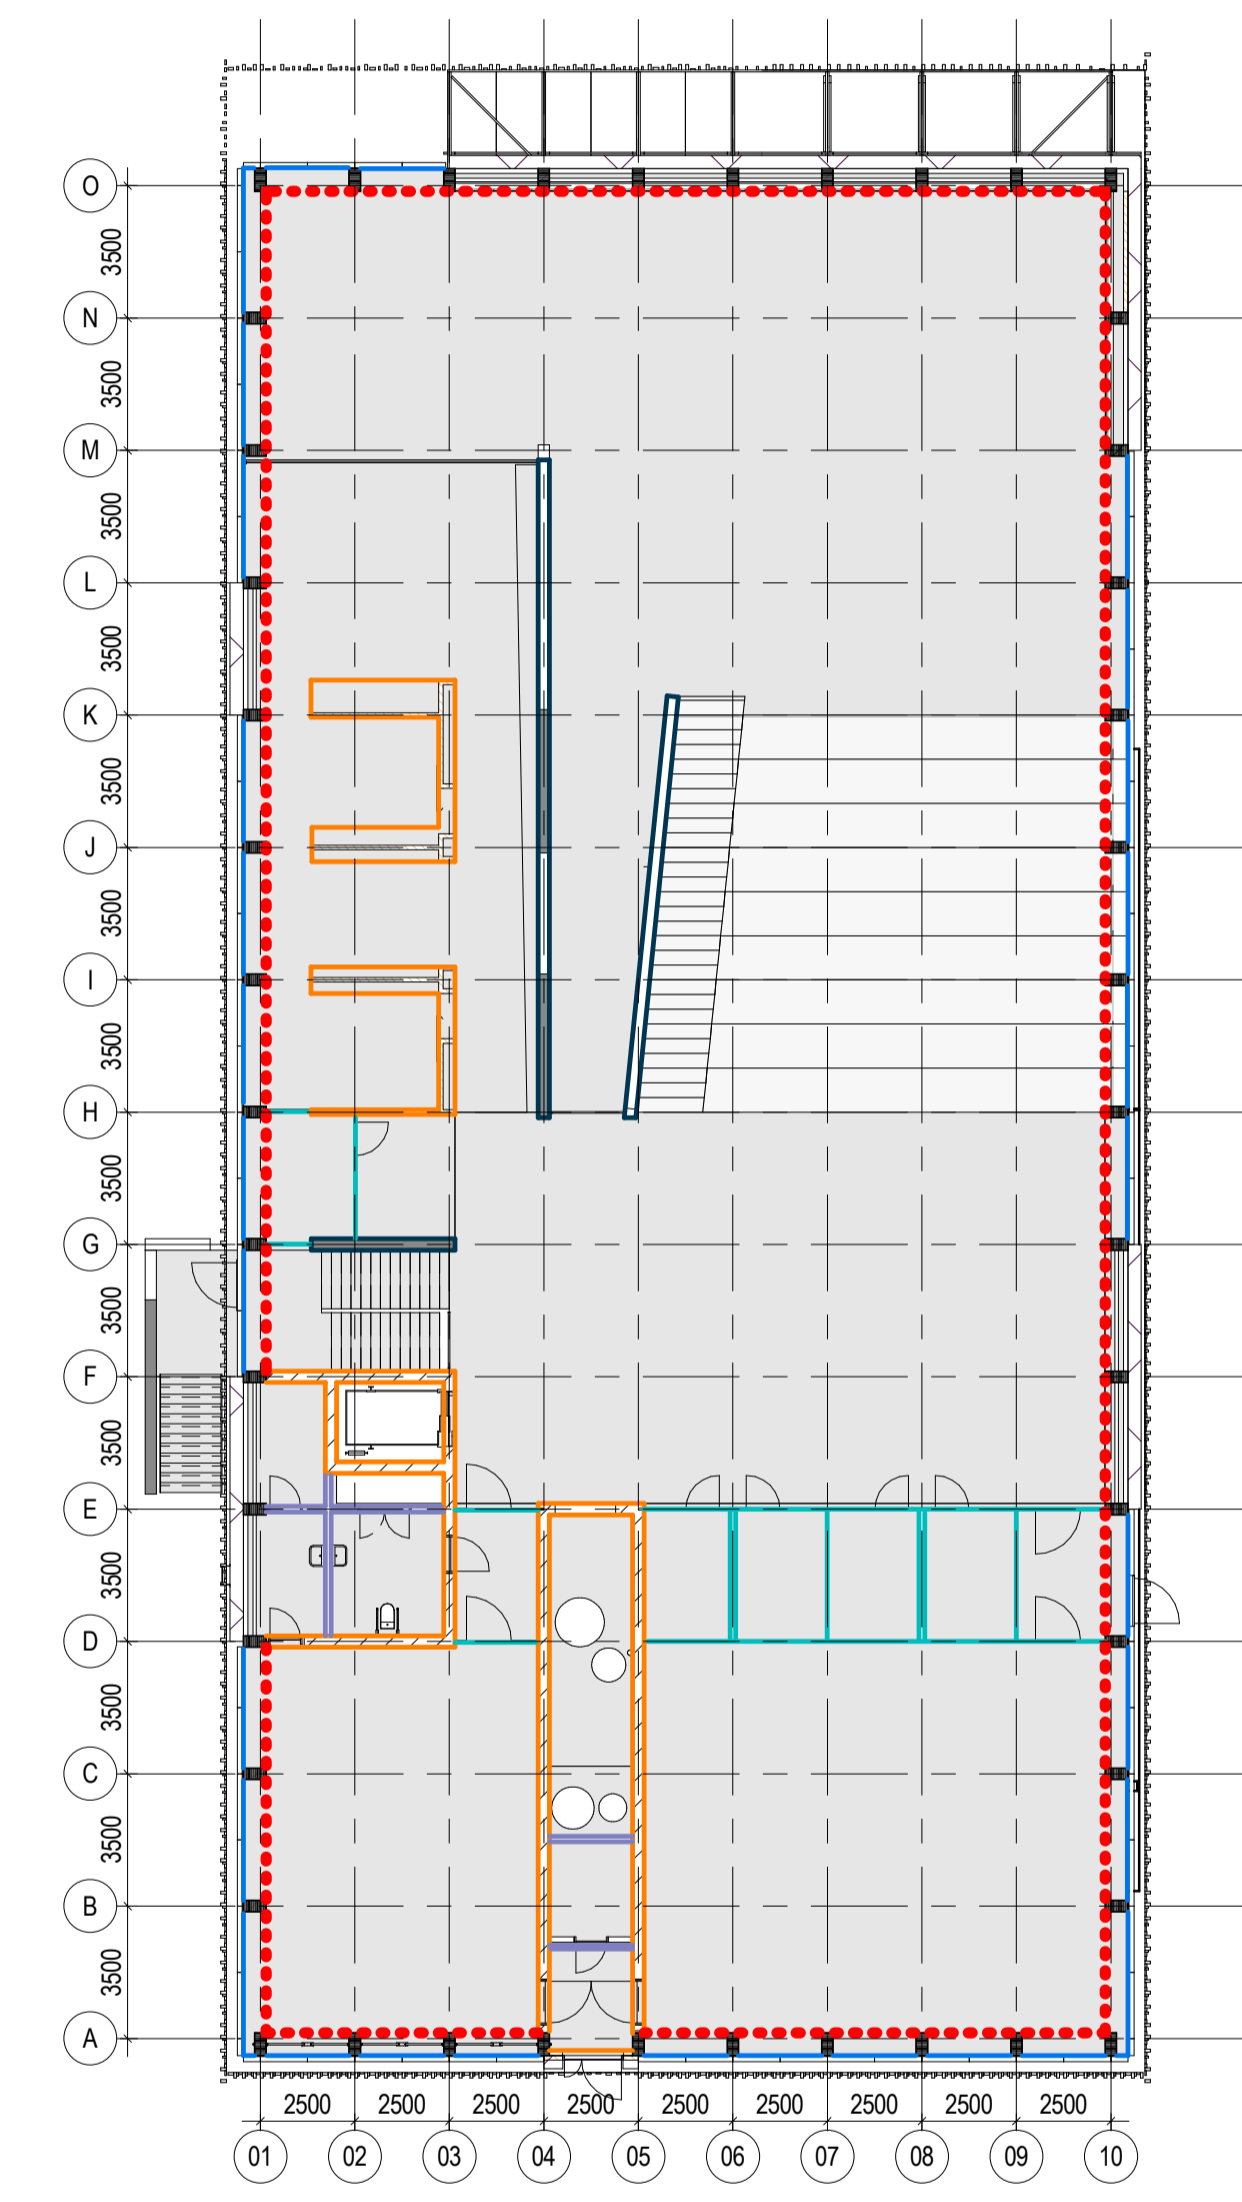

Plan 02

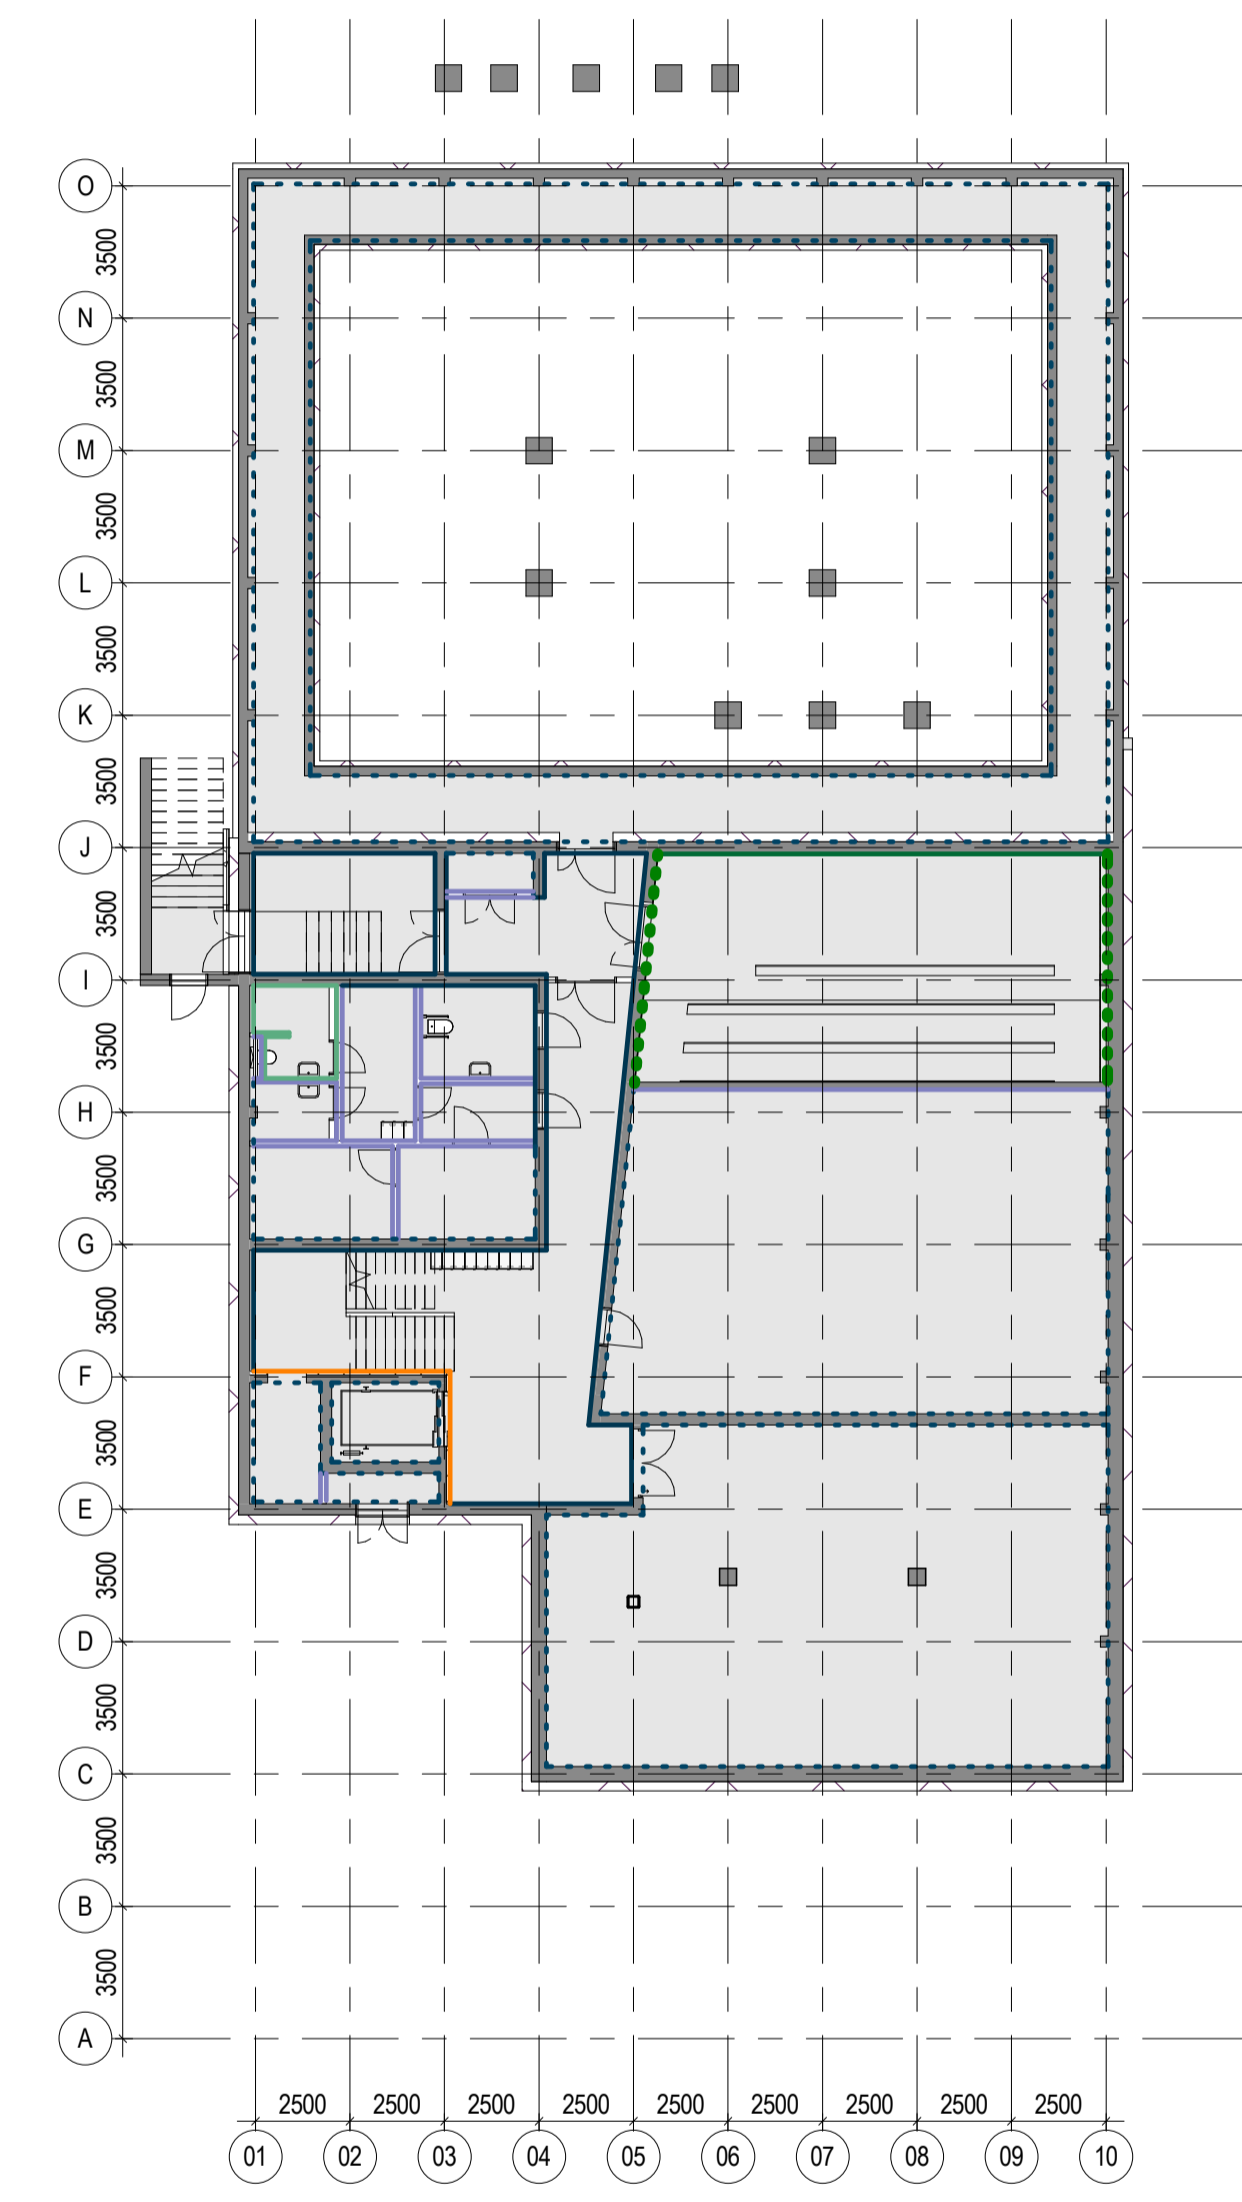

Plan U1



0	0	06.03.2018	Konkurransegunning	KEFLINICH/GEJU
Rev	Dato	Beskrivelse	SIGN / KONTROL / GODKJ	
SB Tegningsnummer:				Prosjektnummer for
Komplektsnummer, Byggsnummer, Etasje, Fag, Systemkode, Type tegn, Leppnr., Prosj fase, Rev., Status				prosjekterende / lev.
14323	343	XX A 200	20 102 03 00 G	121069-A

Prosjekteringsgruppen:

## PG CAMPUS ÅS

- ARK
- RIB
- RIE
- RIV
- RIG
- LARK
- RIBr
- PLAN
- RIAKU

Lokaliseringsfigur:

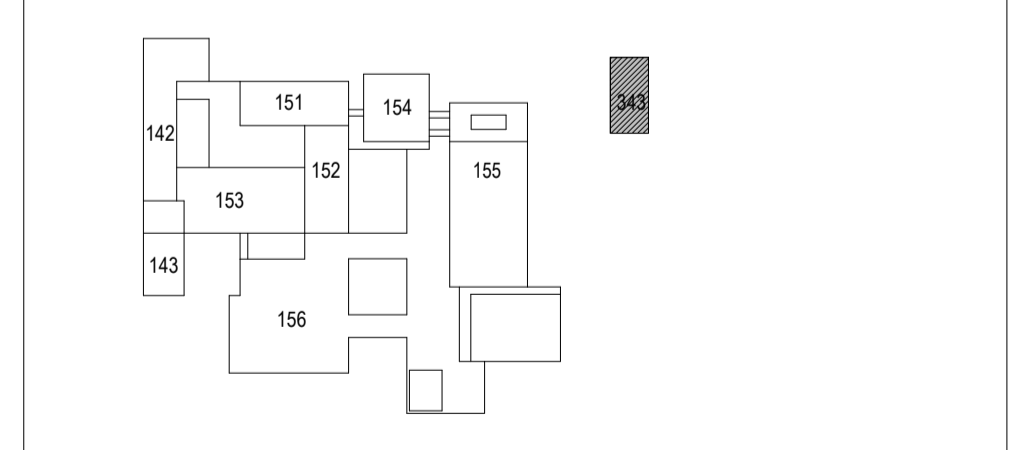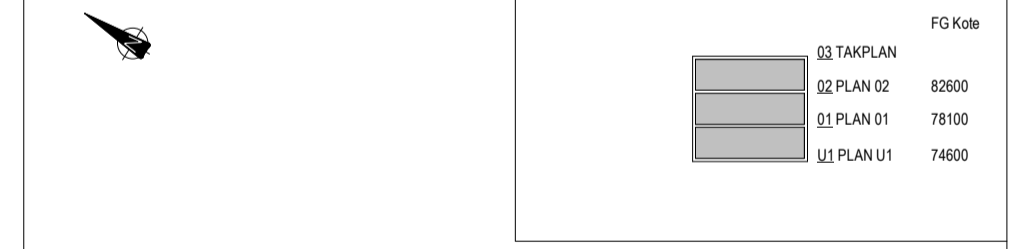

Fase FORPROSJEKT

**STATSBYGG** PROSJEKTNR. SB: 1000501

Tittel  
**CAMPUS ÅS**  
**343 FELLESBYGGET**  
**OVERSIKTSTEGNING**  
**VEGGOVERFLATER**

SB Tegningsnummer:	Prosjektnummer for
Komplektsnummer, Byggsnummer, Etasje, Fag, Systemkode, Type tegn, Leppnr., Prosj fase, Rev., Status	prosjekterende / lev.
14323 343 XX A 200 20 102 03 00 G	121069-A

Godkjent  
 GEJU  
 Kontroll Prosjekt  
 Sign. Kontroll  
 NICH KEFU  
 Filnavn  
 SR\_14323\_03\_ASK\_343  
 Dato  
 29.01.2018  
 Målestokk  
 1:200  
 Kontroll Utførende  
 Sign. Kontroll