




- TEGNINGSFORKLARING HIMLINGSTYPER
- hygienehimling
 - treulsemment (hele plater)
 - treulsemment (systemhimling)
 - massivtre/finerplate
 - perforerte gjennomfarget MDF
 - ingen/åpen himling

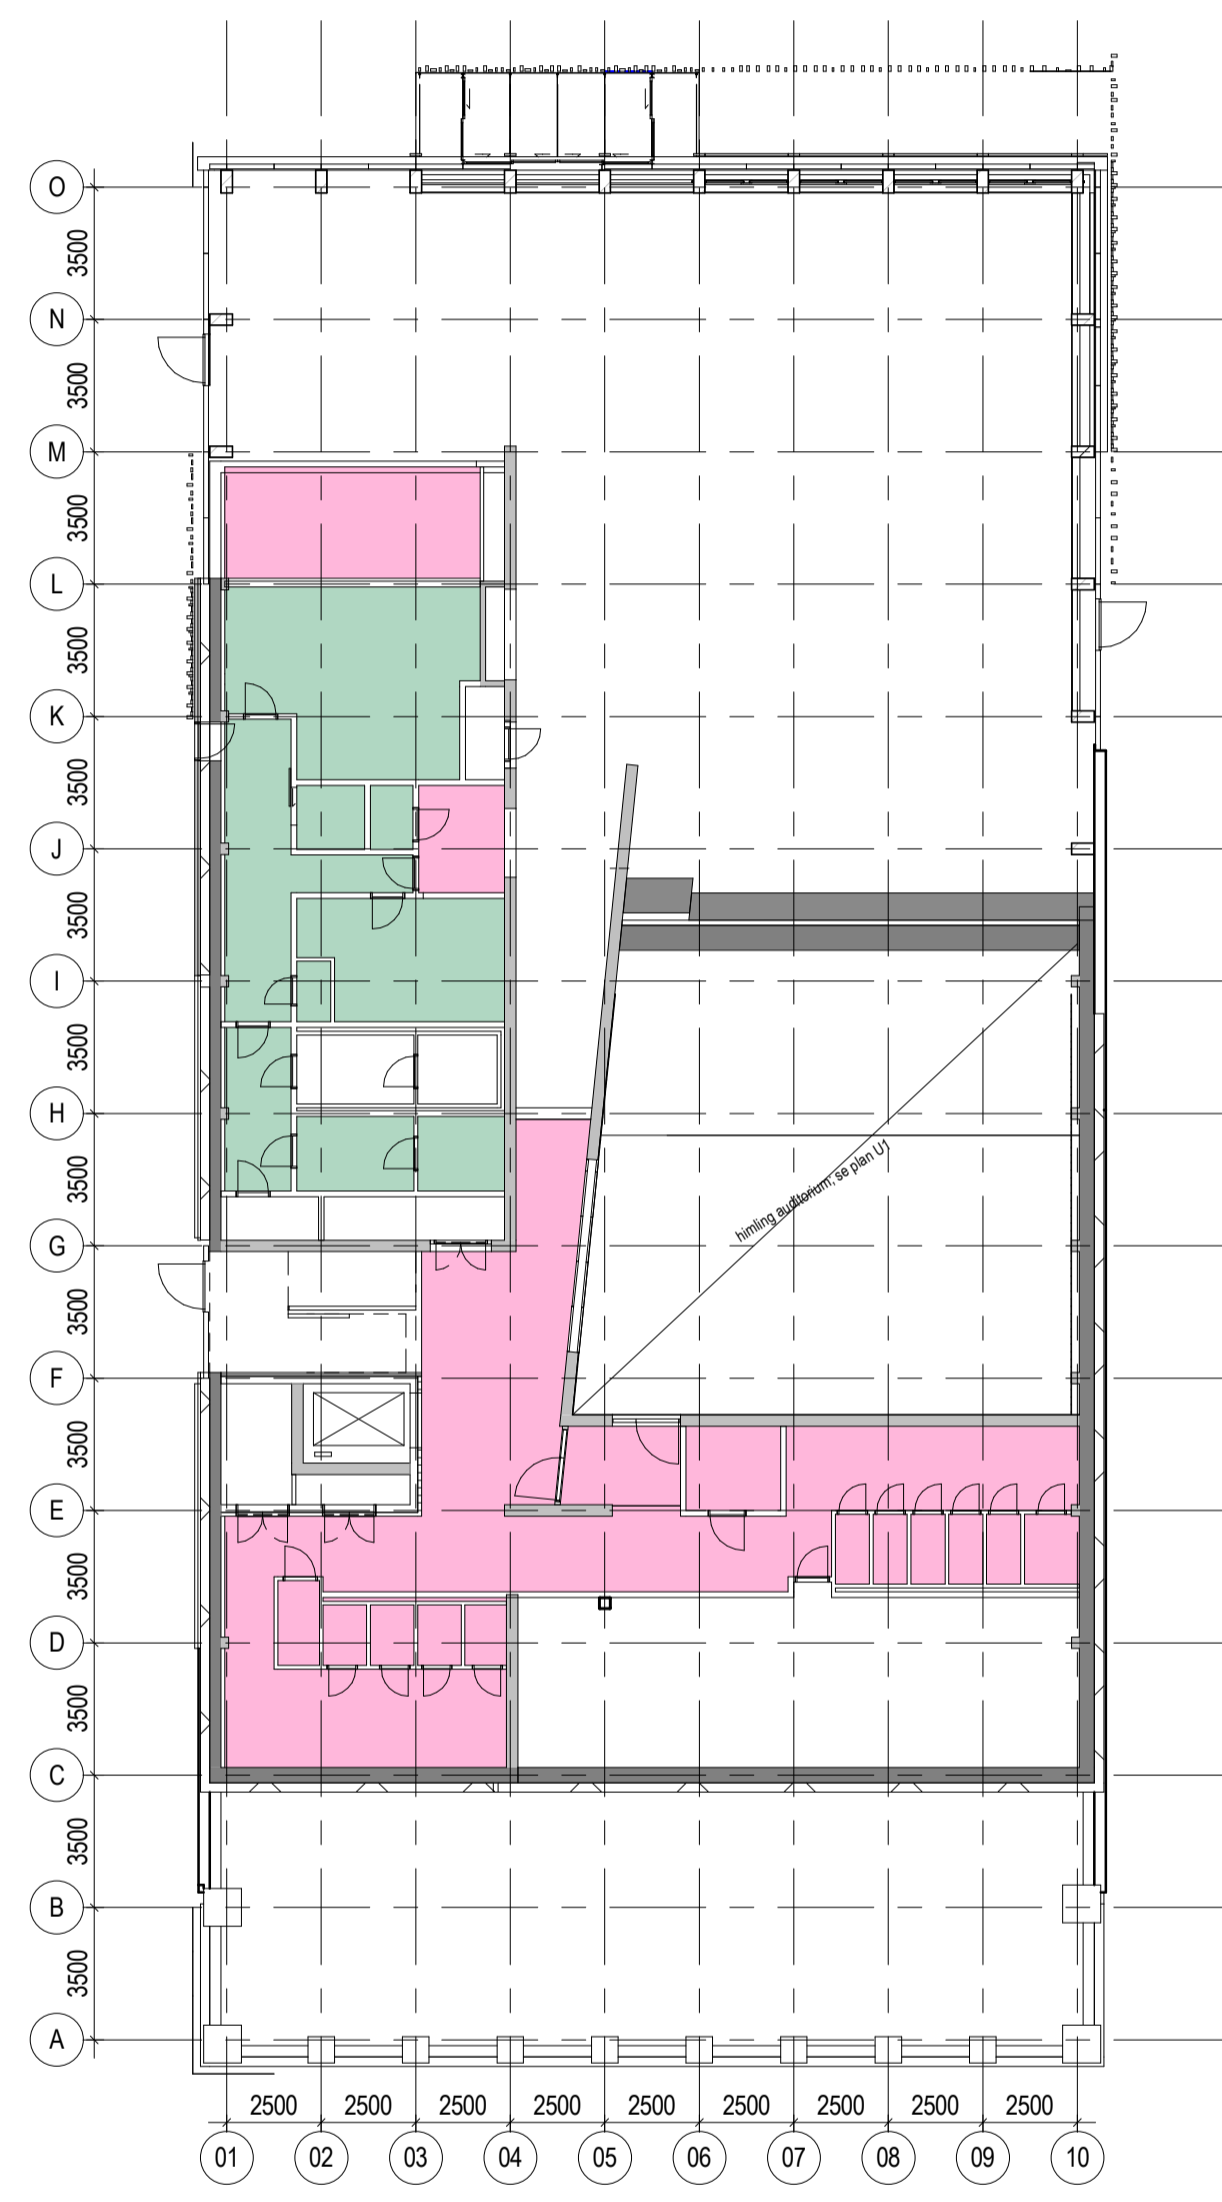

Plan 01

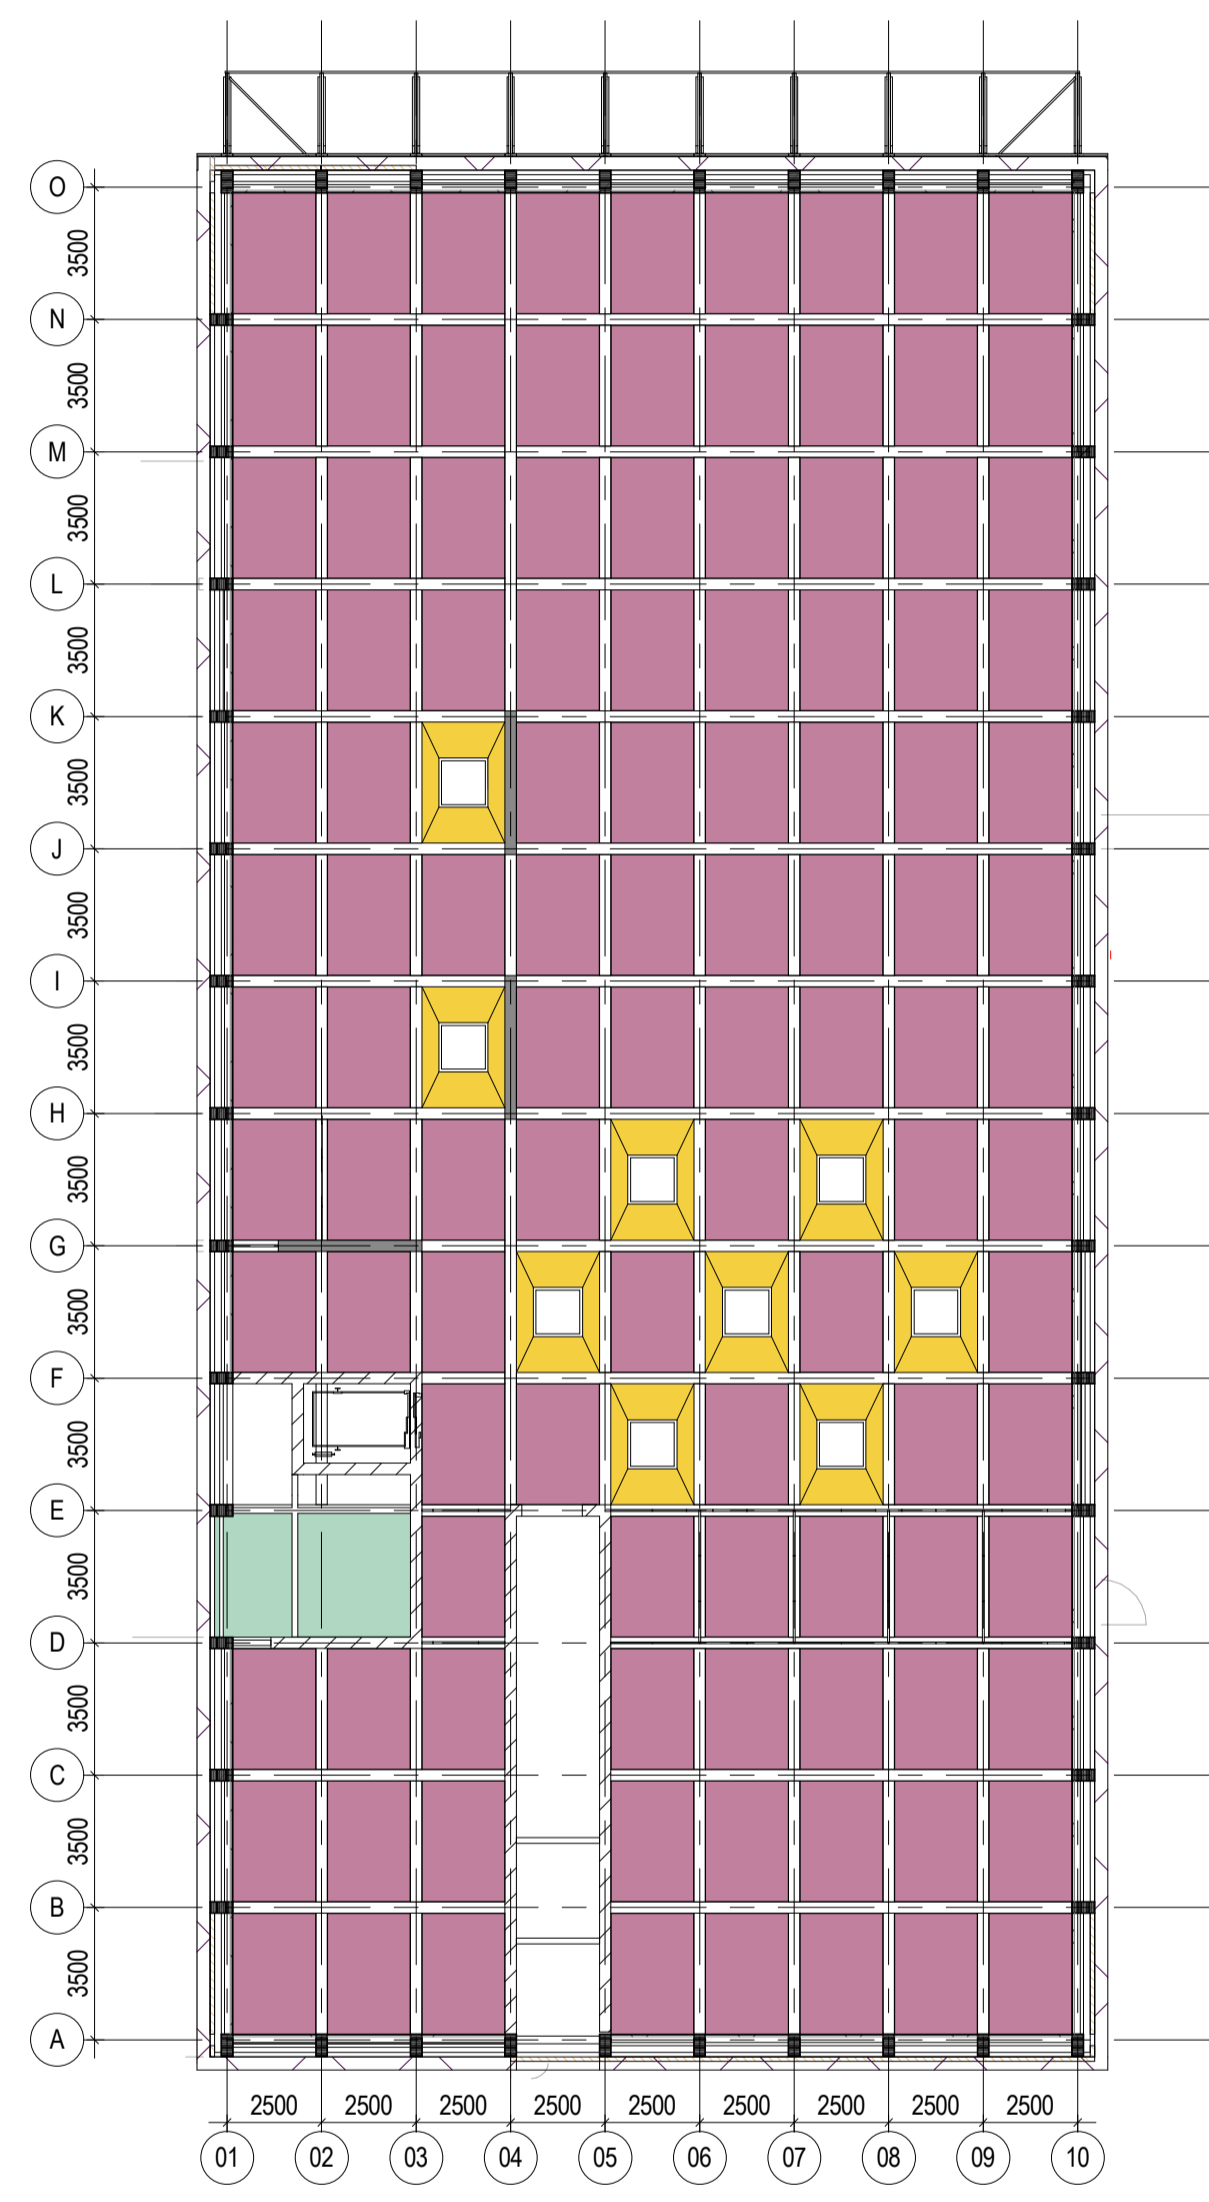

Plan 02

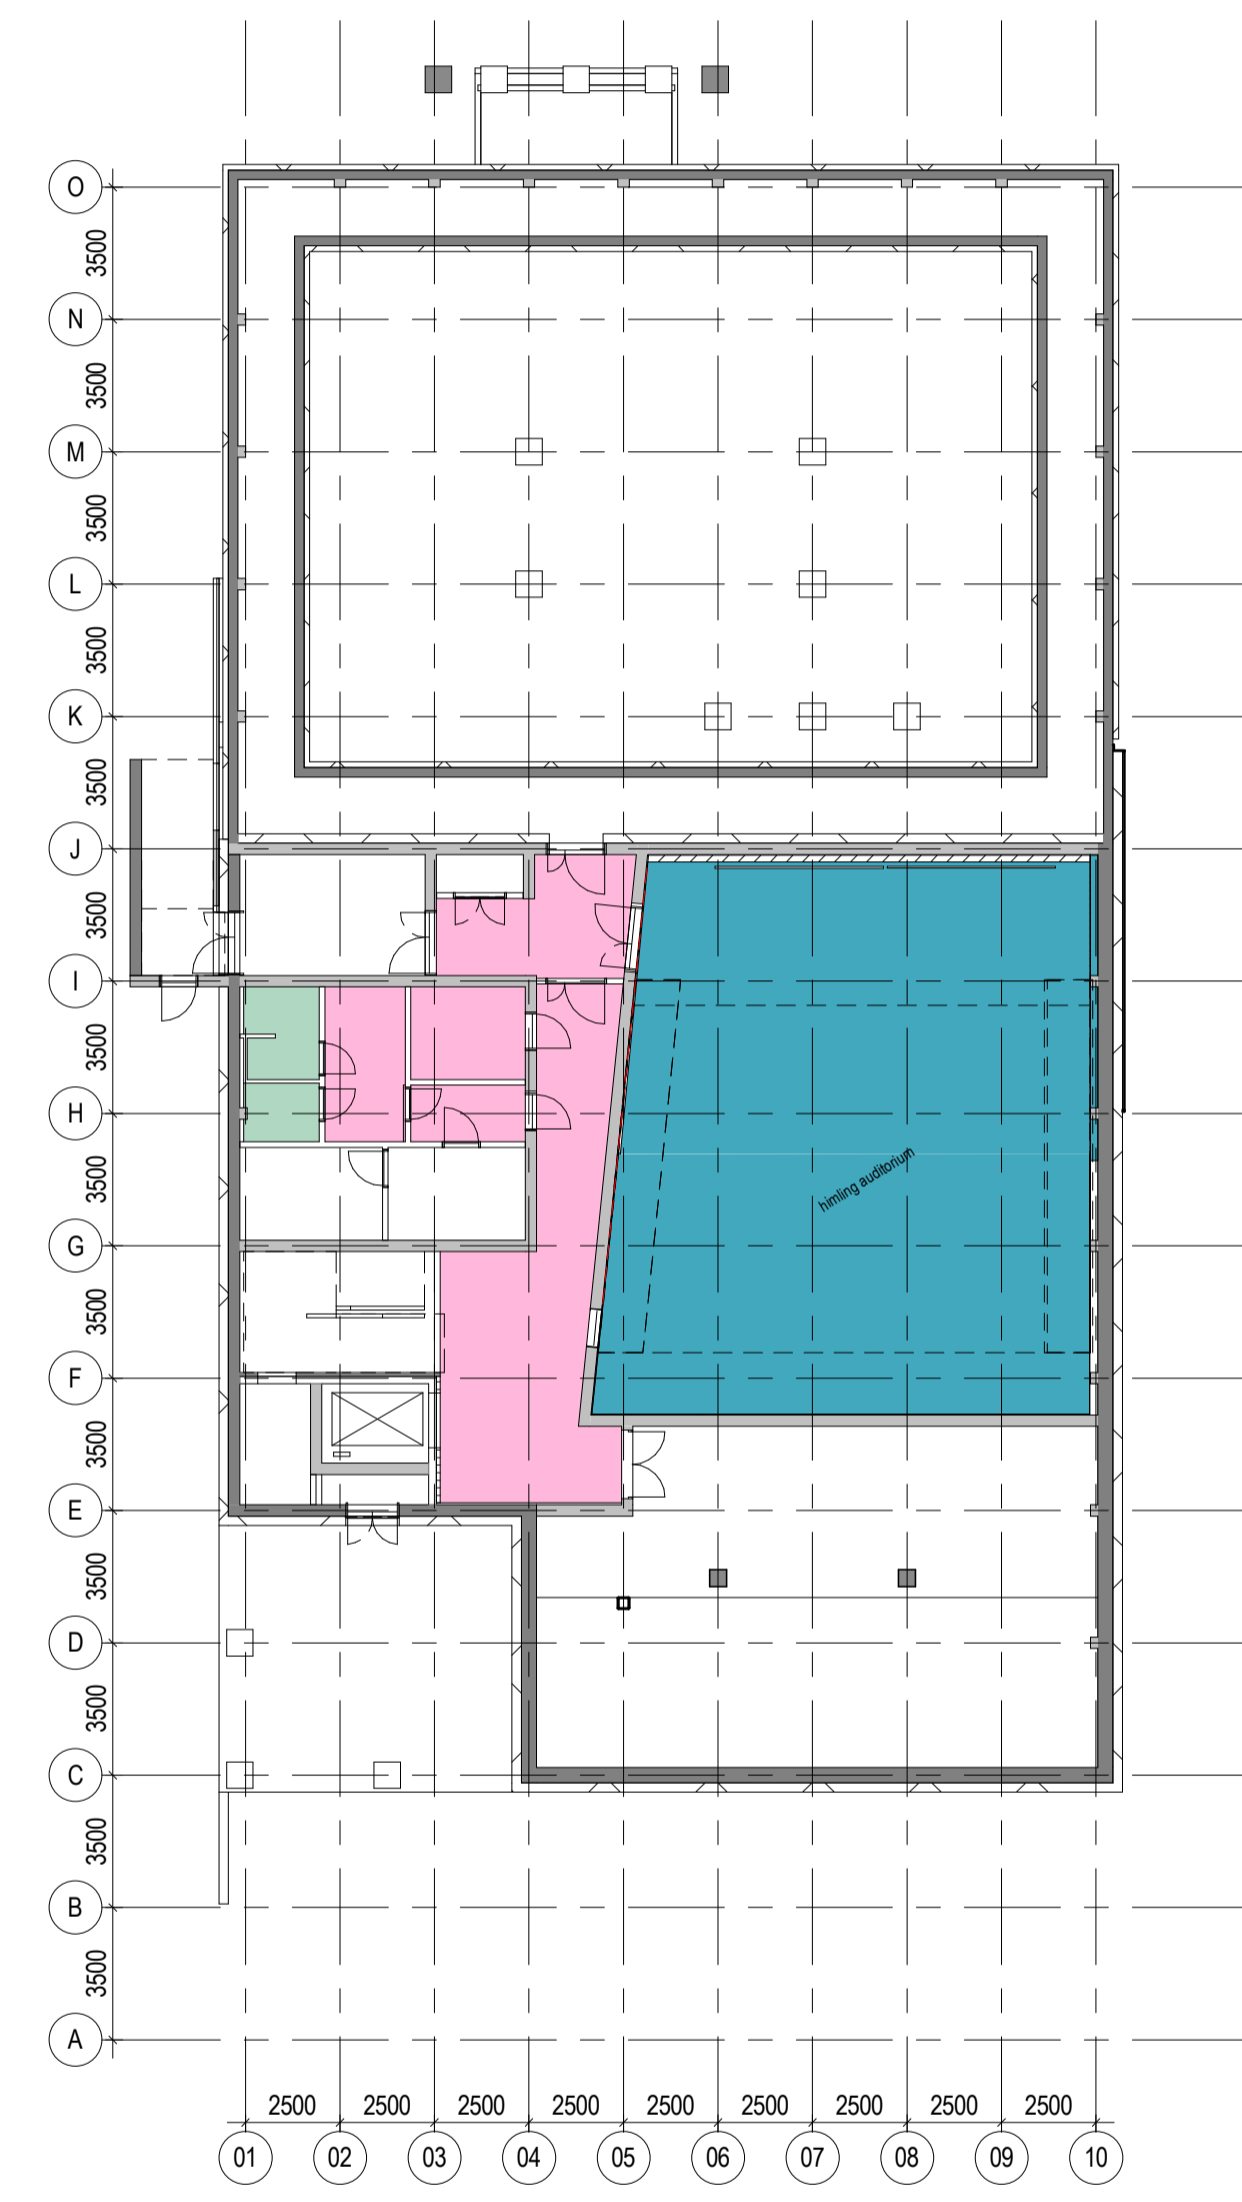


Plan U1

Rev	Dato	Beskrivelse	KEFLINICH/GEJU
0 0	06.03.2018	Konkurransegrunnlag	SIGN / KONTROL / GOODKJ
SB Tegningsnummer:	Komplektsnummer, Byggnummer, Etasje, Fag, Systemkode, Type tegn, Lepernr., Prosj fase, Rev., Status		Prosjektnummer for prosjekterende / lev.
14323	343	XX A 200 20 103 03 00 G	121069-A

PG CAMPUS ÅS

ARK
 RIB
 RIE
 RIV
 RIG
 LARK
 RIBr
 PLAN
 RIAKU

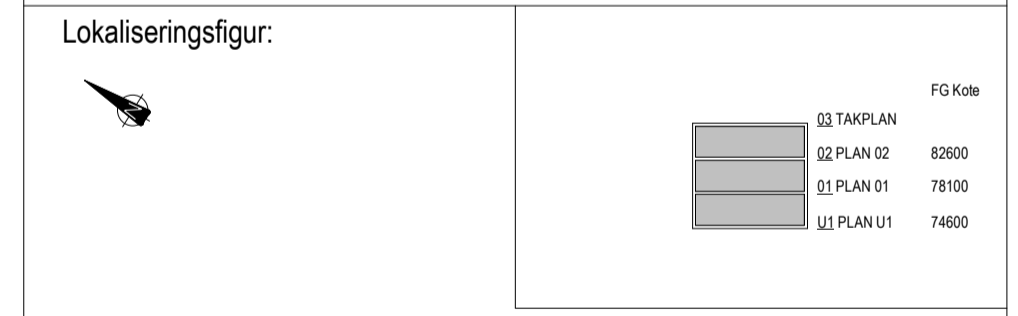

Fase FORPROSJEKT

STATSBYGG PROSJEKTNR. SB: 1000501

Tittel
CAMPUS ÅS
343 FELLESBYGGET
OVERSIKTSTEGNING HIMLING

SB Tegningsnummer:	Komplektsnummer, Byggnummer, Etasje, Fag, Systemkode, Type tegn, Lepernr., Prosj fase, Rev., Status		Prosjektnummer for prosjekterende / lev.
14323	343	XX A 200 20 103 03 00 G	121069-A

Godkjent
 Kontroll Prosjekt
 Sign. Kontroll.
 NICH KLMI
 Filnavn
 SR_14323_03_ASK_343
 Dato
 29.01.2018
 Målestokk
 1:200
 Kontroll Utførende
 Sign. Kontroll