



Delsnitt A-A
1 : 50

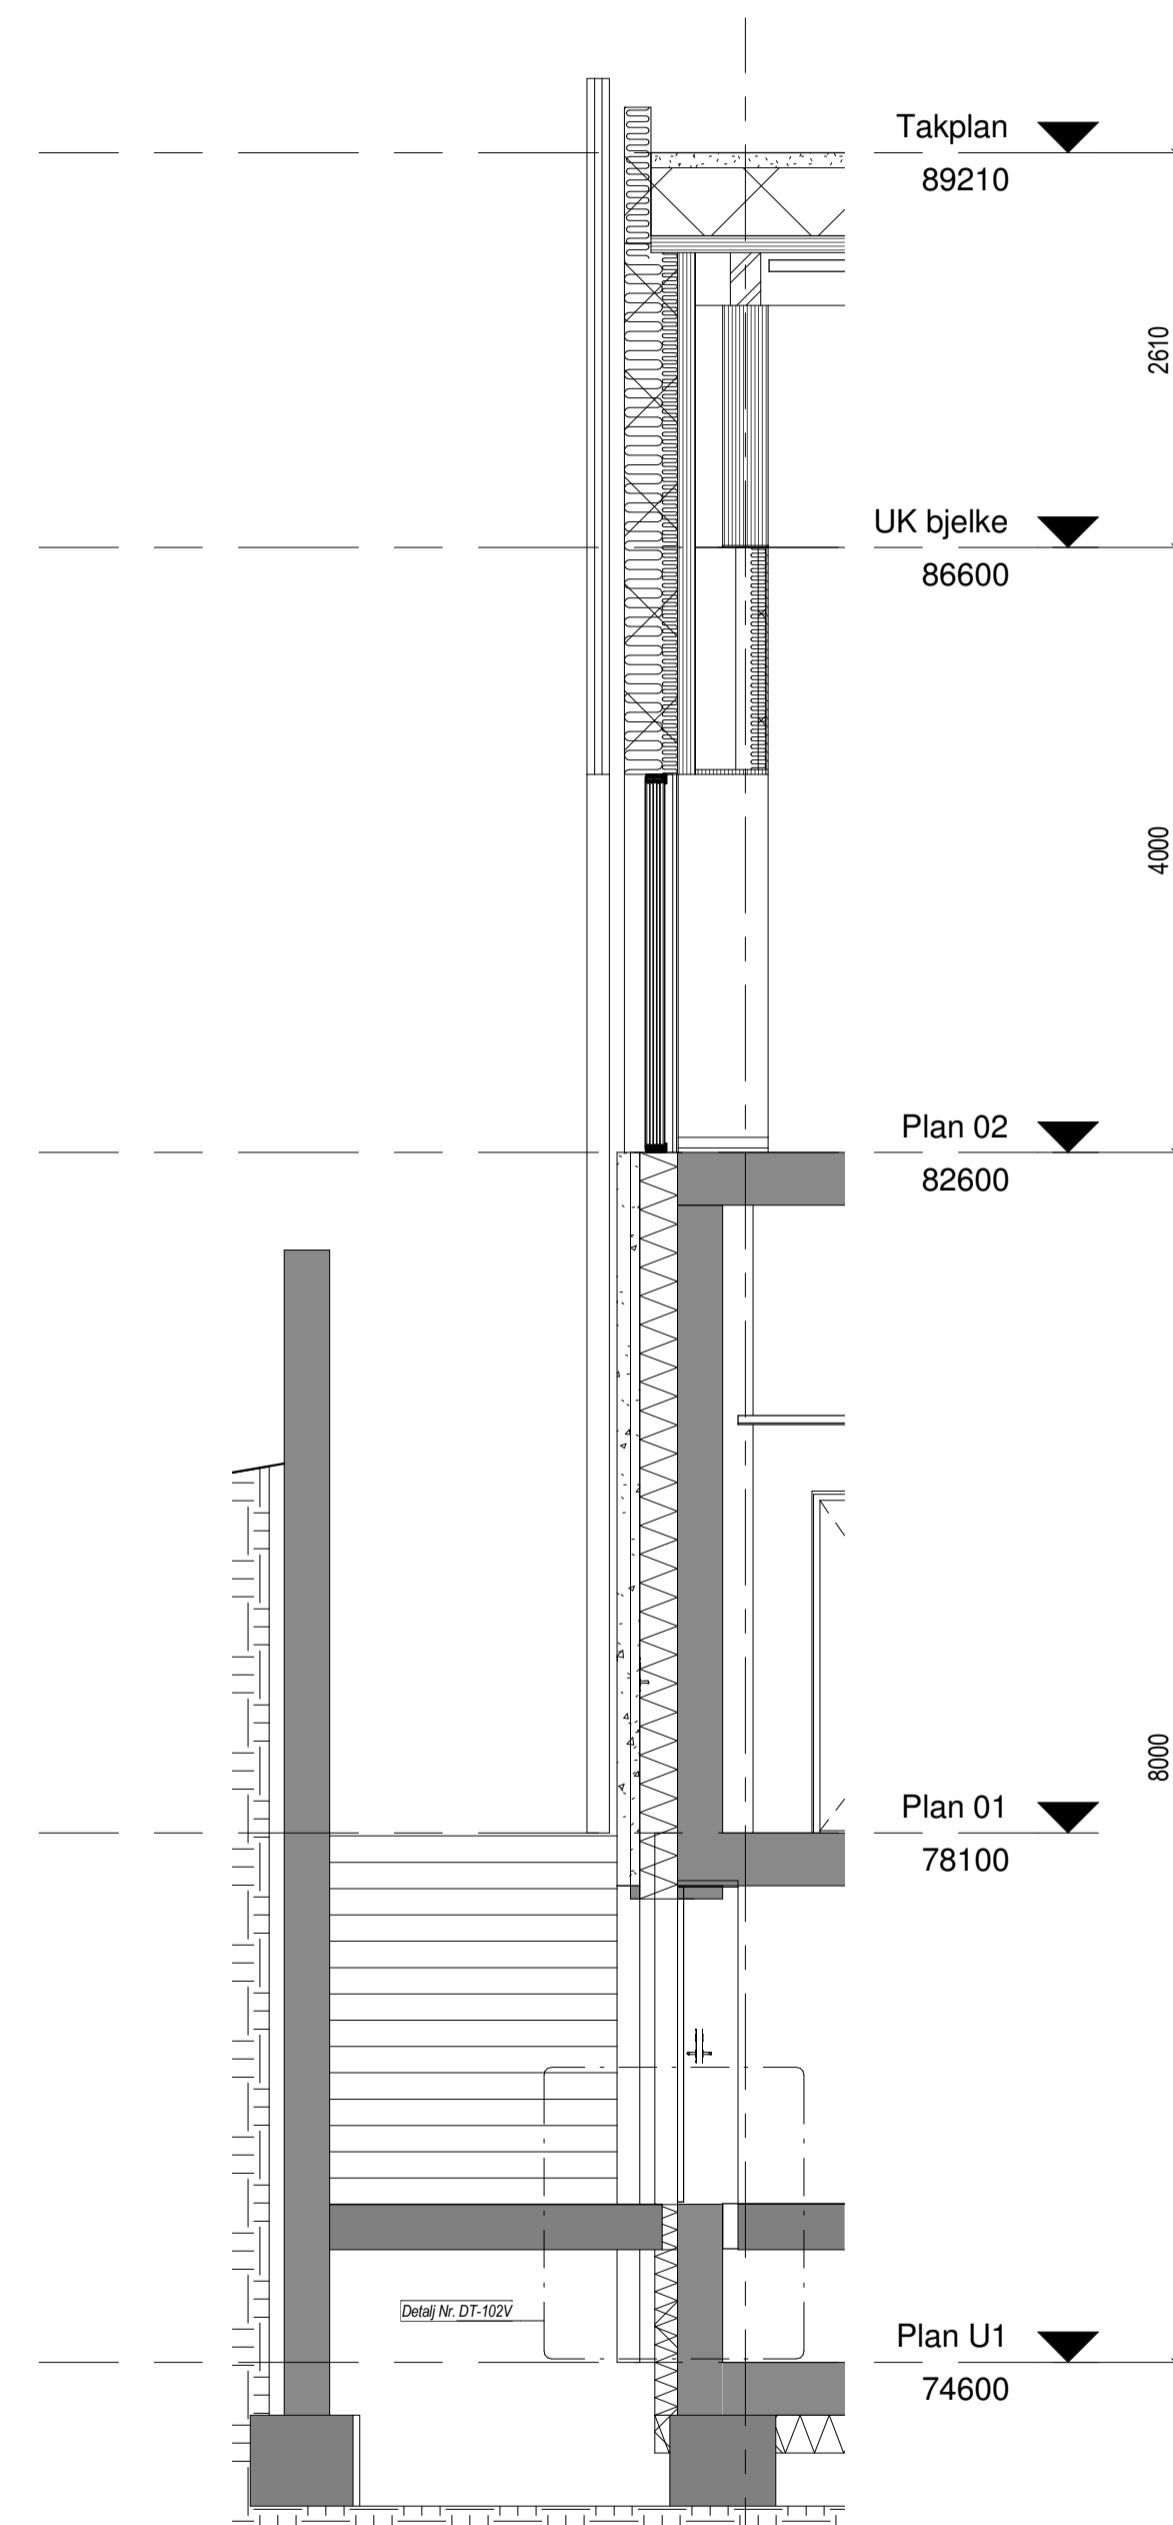

Delsnitt B-B
1 : 50

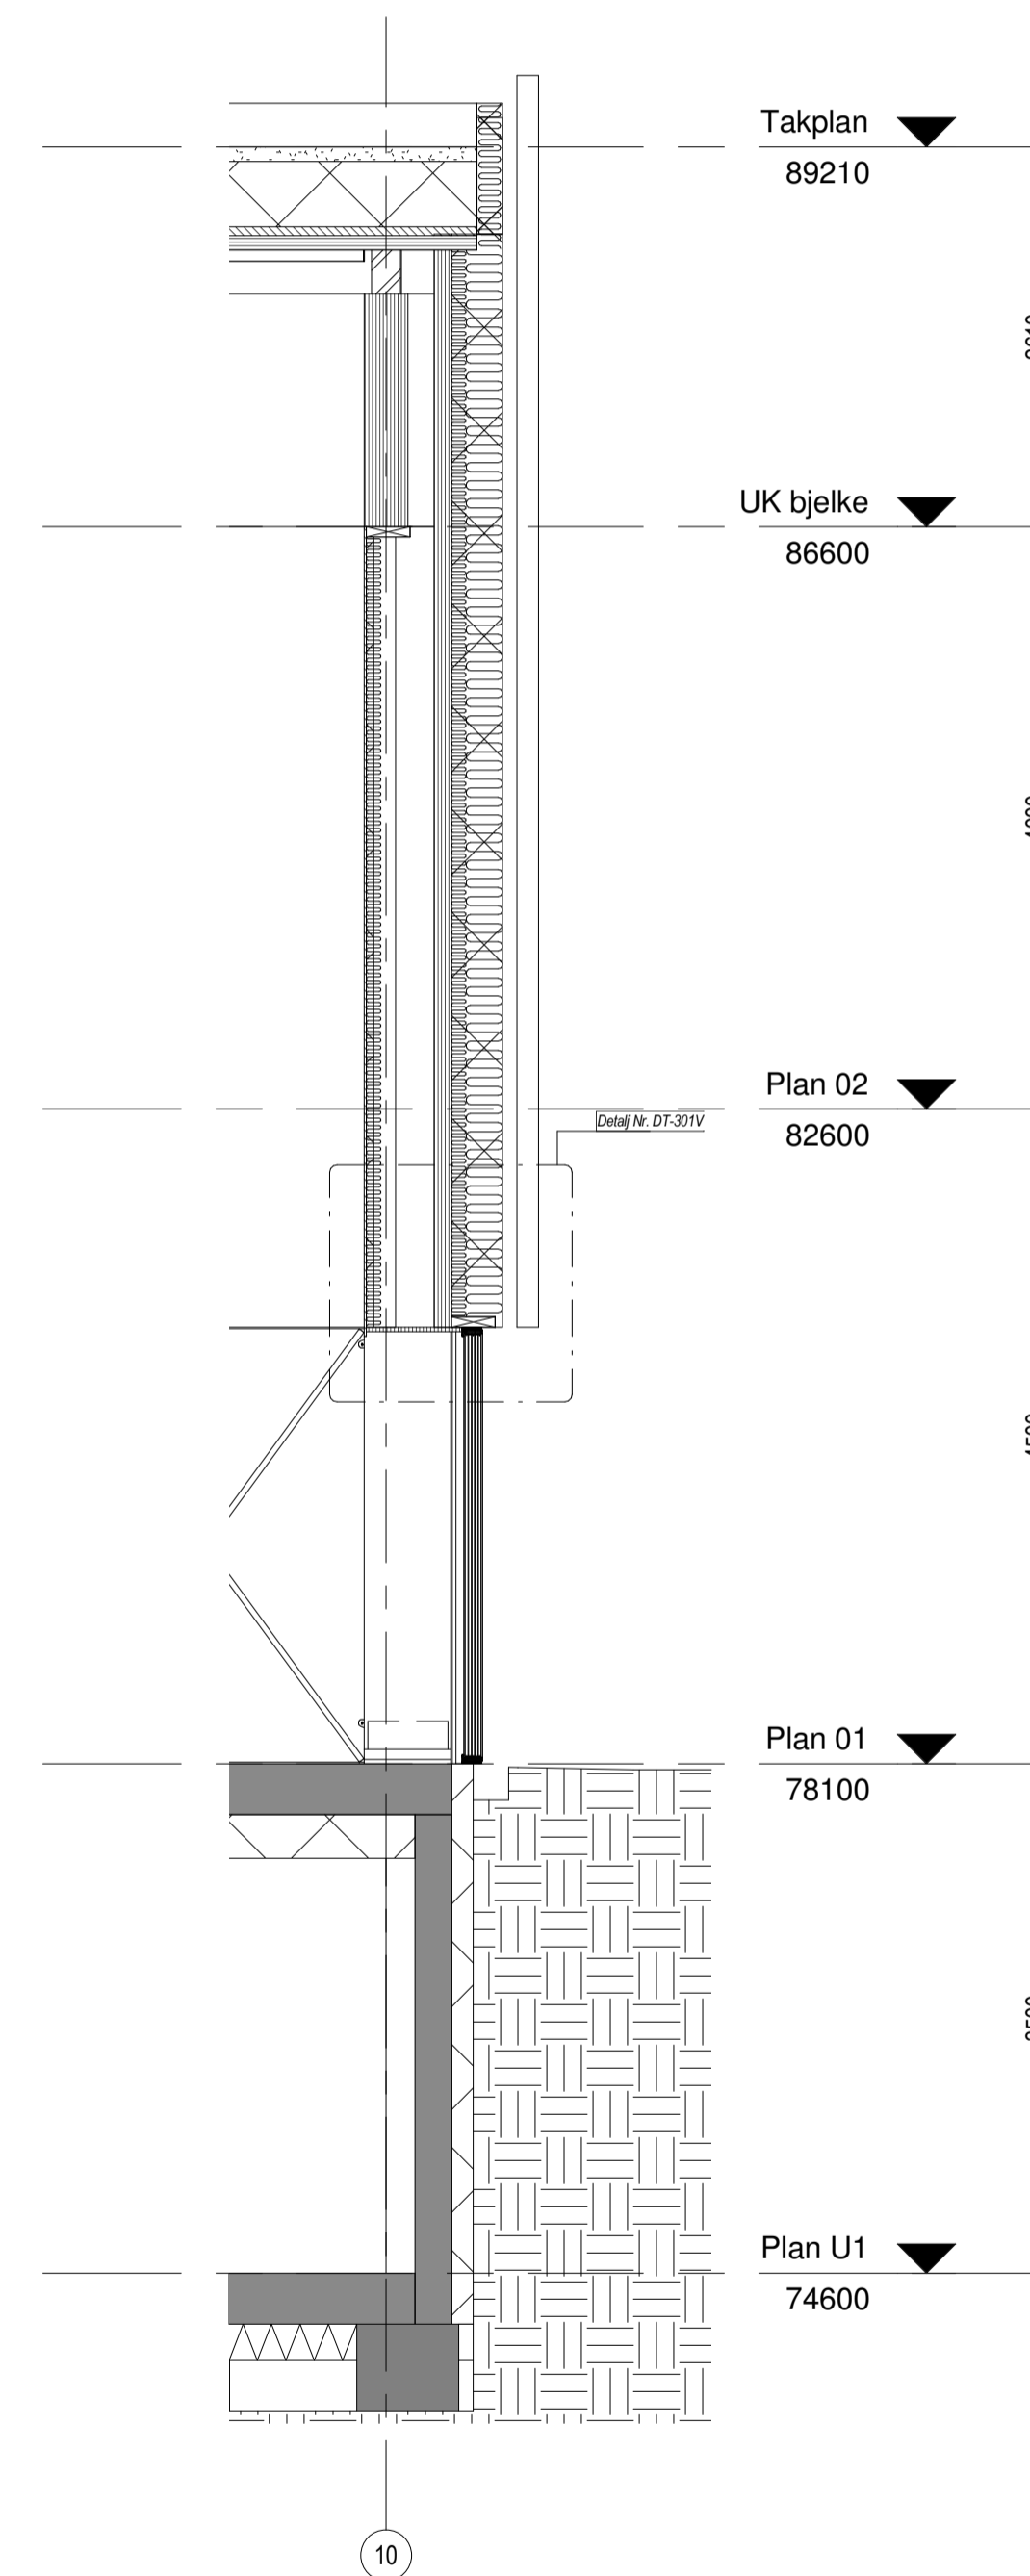

Delsnitt C-C
1 : 50

TEGNINGSFORKLARING

■ Betong iht. RIB

NOTER:

Alle mål angitt i mm

TEGNINGSHENVISNING:

14323_343_XX_A_200_50_100

DOKUMENTHENVISNING:



Rev	Dato	Beskrivelse	KEFL/NICH/GEJU
0	06.03.2018	Konkurransegrunnlag	SIGN / KONTROL / GOODKJ
SB Tegningsnummer:			Prosjektnummer for
Komplekssnummer, Byggsnummer, Etasje, Fag, Systemkode, Type tegn, Lepernr., Prosj fase, Rev., Status			prosjekterende / lev.
14323	343	XX A 200 40 102 03 00 G	121069-A

Prosjekteringsgruppen:

PG CAMPUS ÅS

- ARK
- RIB
- RIE
- RIV
- RIG
- LARK
- RIR
- PLAN
- RIAKU

Lokaliseringsfigur:

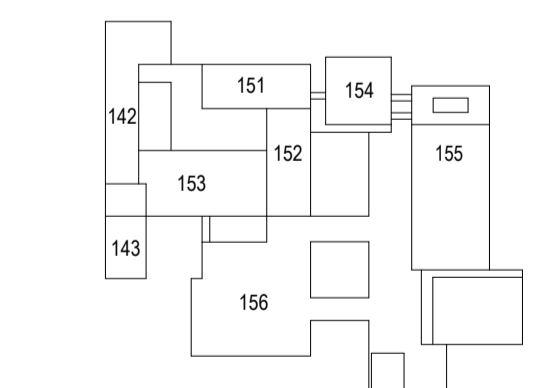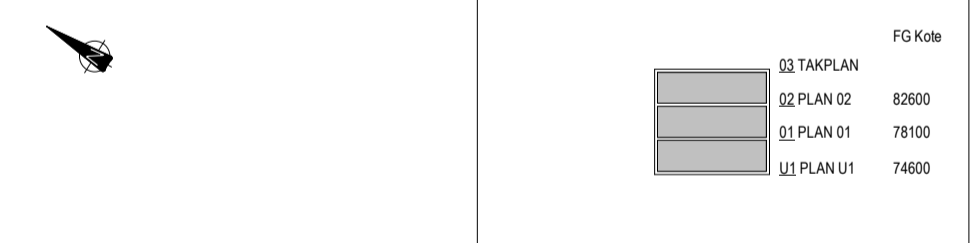

Fase FORPROSJEKT

PROSJEKTNR. SB: 1000501

STATSBYGG

Tittel
CAMPUS ÅS
343 FELLESBYGGET

PRINSIPSNITT A-A, B-B, C-C

SB Tegningsnummer:	Prosjektnummer for
Komplekssnummer, Byggsnummer, Etasje, Fag, Systemkode, Type tegn, Lepernr., Prosj fase, Rev., Status	prosjekterende / lev.
14323 343 XX A 200 40 102 03 00 G	121069-A