


Delsnitt D-D  
1 : 50

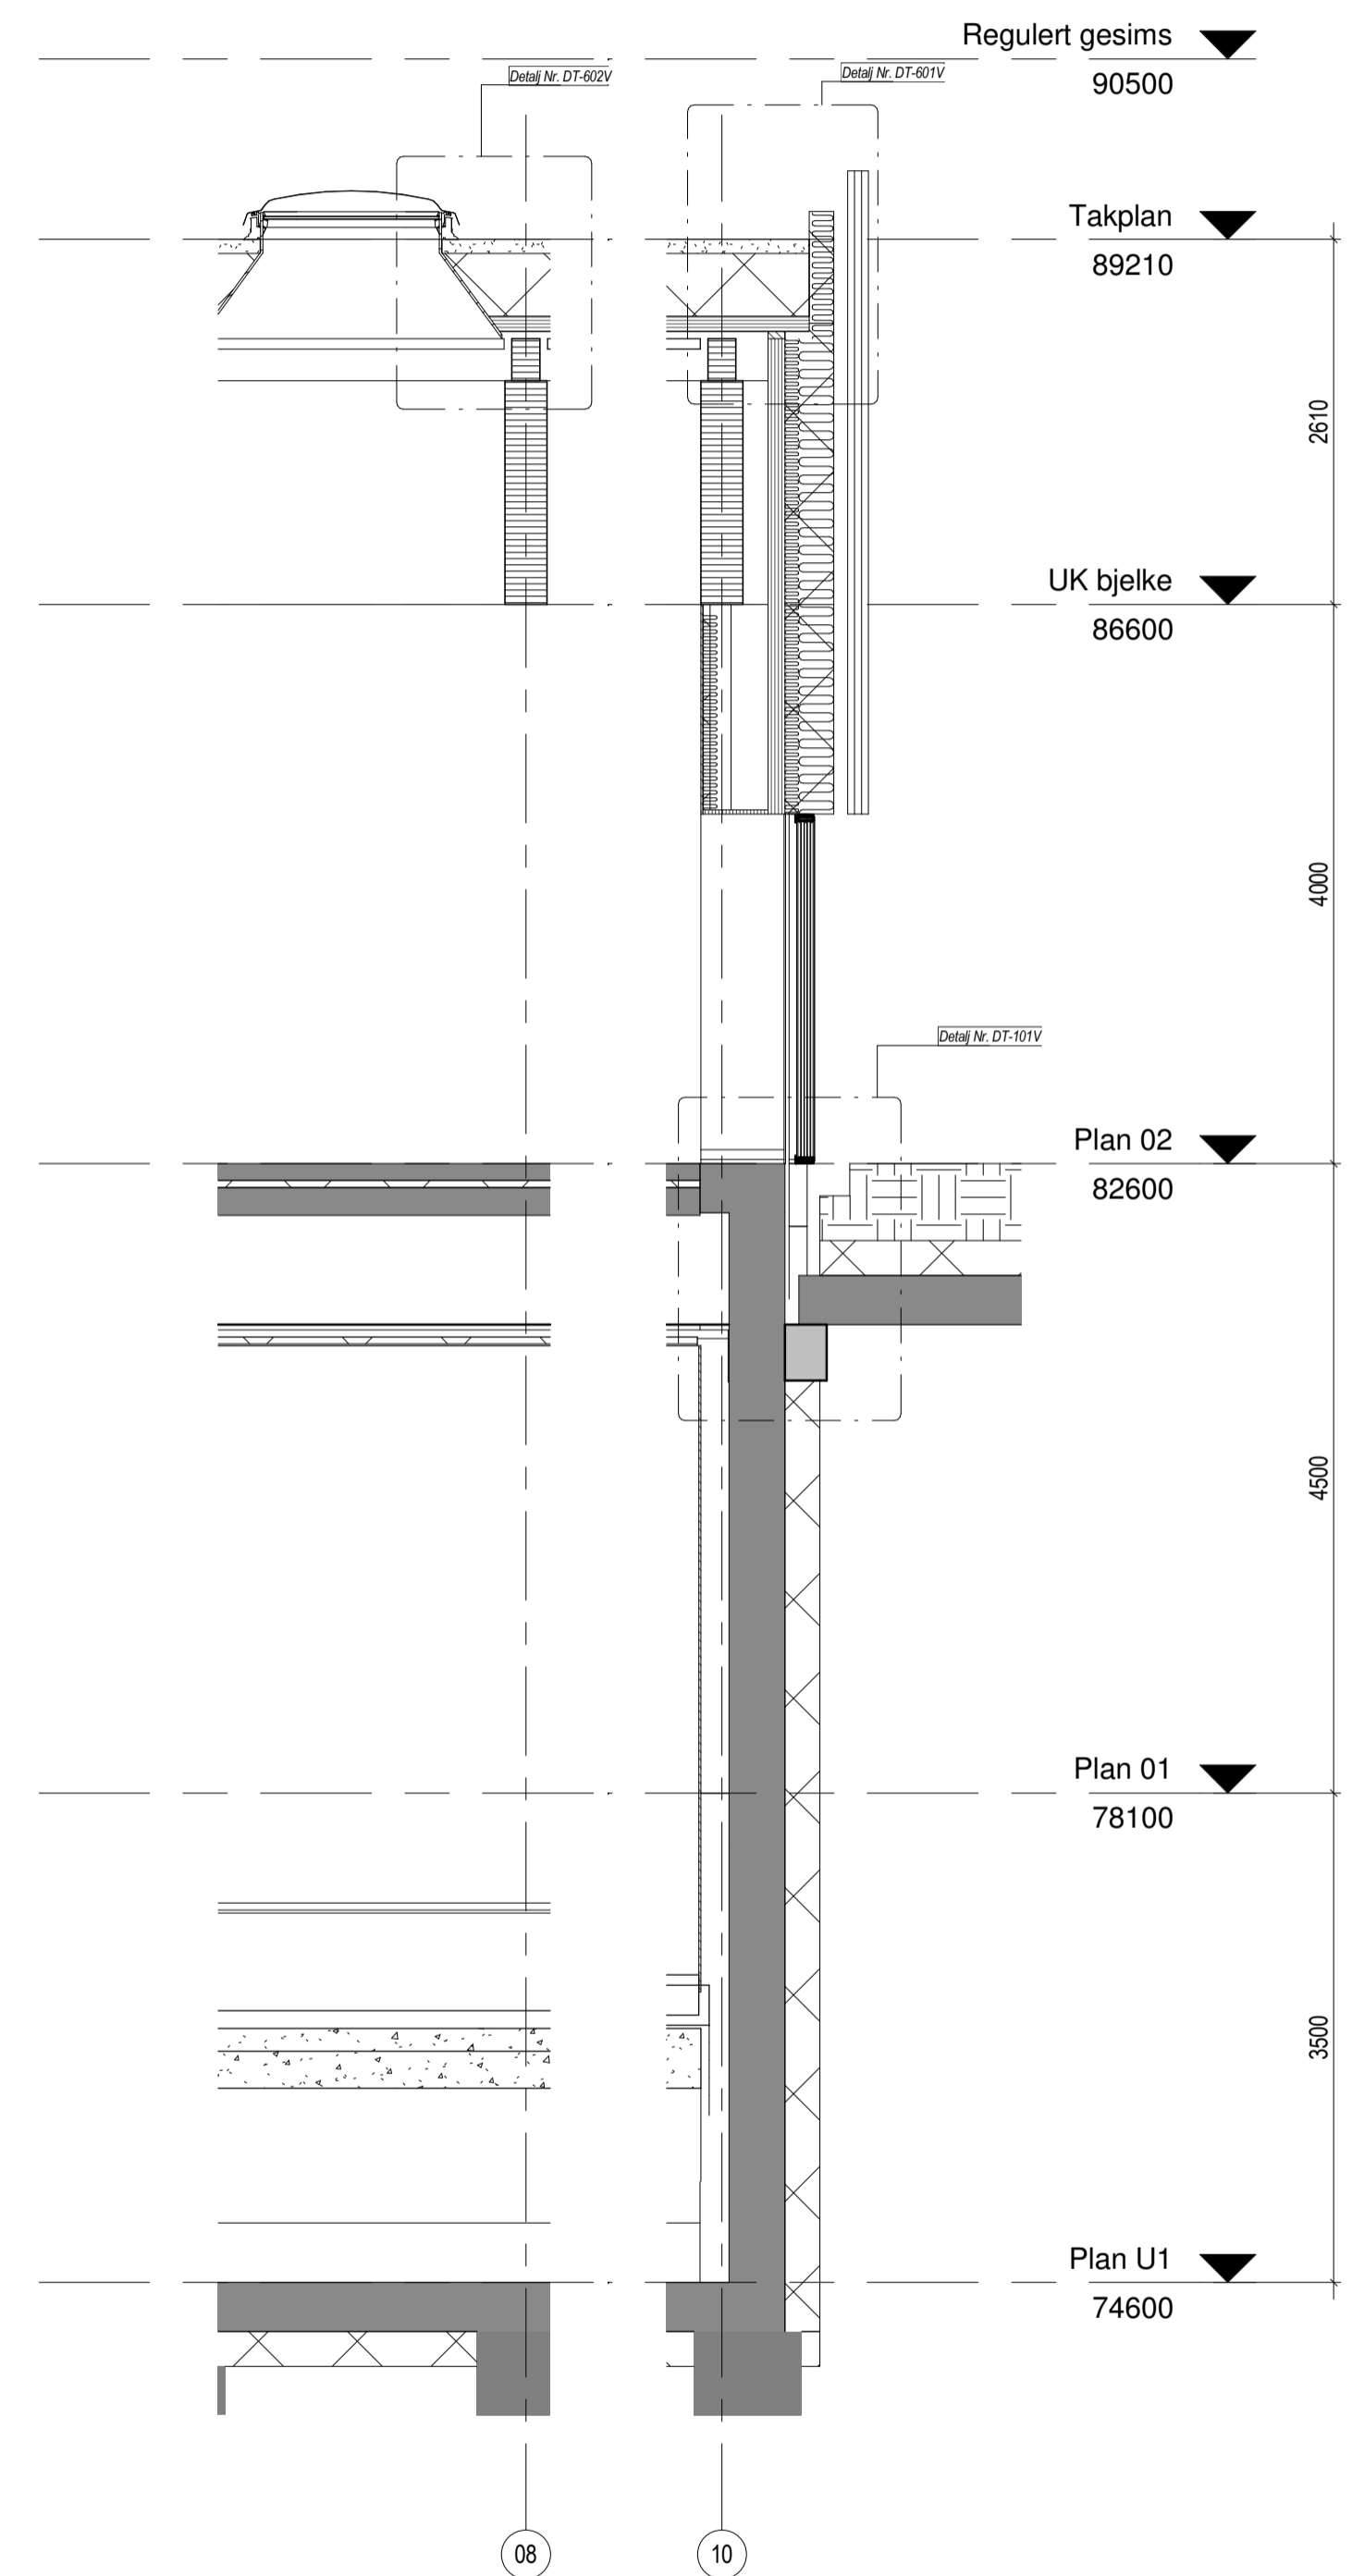

Delsnitt E-E  
1 : 50

TEGNINGSFORKLARING

■ Betong iht. RIB

NOTER:  
Alle mål angitt i mm

TEGNINGSHENVISNING:  
14323\_343\_XX\_A\_200\_50\_100

DOKUMENTHENVISNING:



0	06.03.2018	Konkurransegrunning	KEFLINICHGEJU
Rev	Dato	Beskrivelse	SIGN / KONTROL / GODKJ
SB Tegningsnummer:			Prosjektnummer for
Komplekssnummer, Byggsnummer, Etasje, Fag, Systemkode, Type tegn, Lepe nr., Prosj fase, Rev., Status			prosjekterende / lev.
14323	343	XX A 200 40 103 03 00 G	121069-A

Prosjekteringsgruppen:

# PG CAMPUS ÅS

- ARK
- RIB
- RIE
- RIV
- RIG
- LARK
- RIR
- PLAN
- RIAKU

Lokaliseringsfigur:

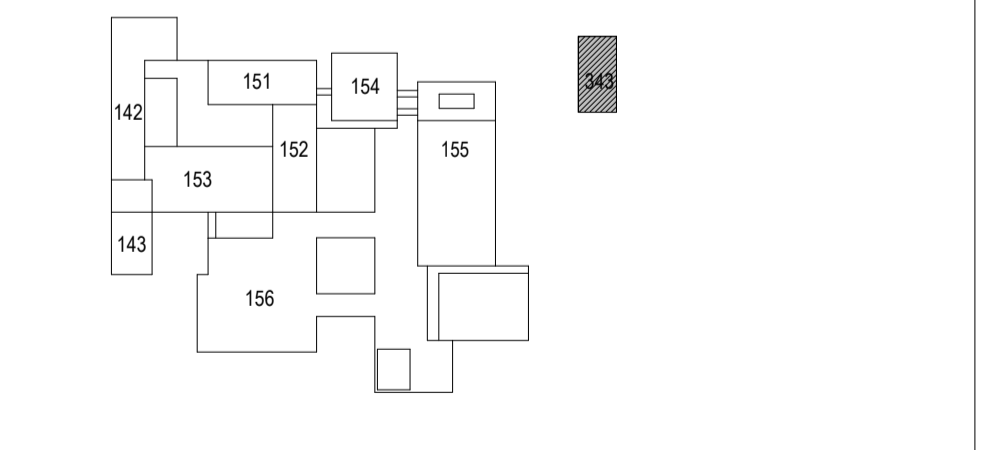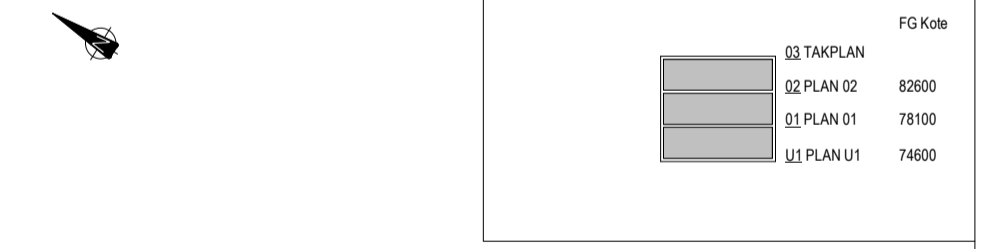

Fase FORPROSJEKT

STATSBYGG PROSJEKTNR. SB: 1000501

Tittel  
**CAMPUS ÅS**  
**343 FELLESBYGGET**  
**PRINSIPPSNITT D-D, E-E**

Godkjent  
KEFU  
NICH  
29.01.2018  
1:50

SB Tegningsnummer:	Prosjektnummer for
Komplekssnummer, Byggsnummer, Etasje, Fag, Systemkode, Type tegn, Lepe nr., Prosj fase, Rev., Status	prosjekterende / lev.
14323 343 XX A 200 40 103 03 00 G	121069-A