




NORDFASADE KLIMAVEGG

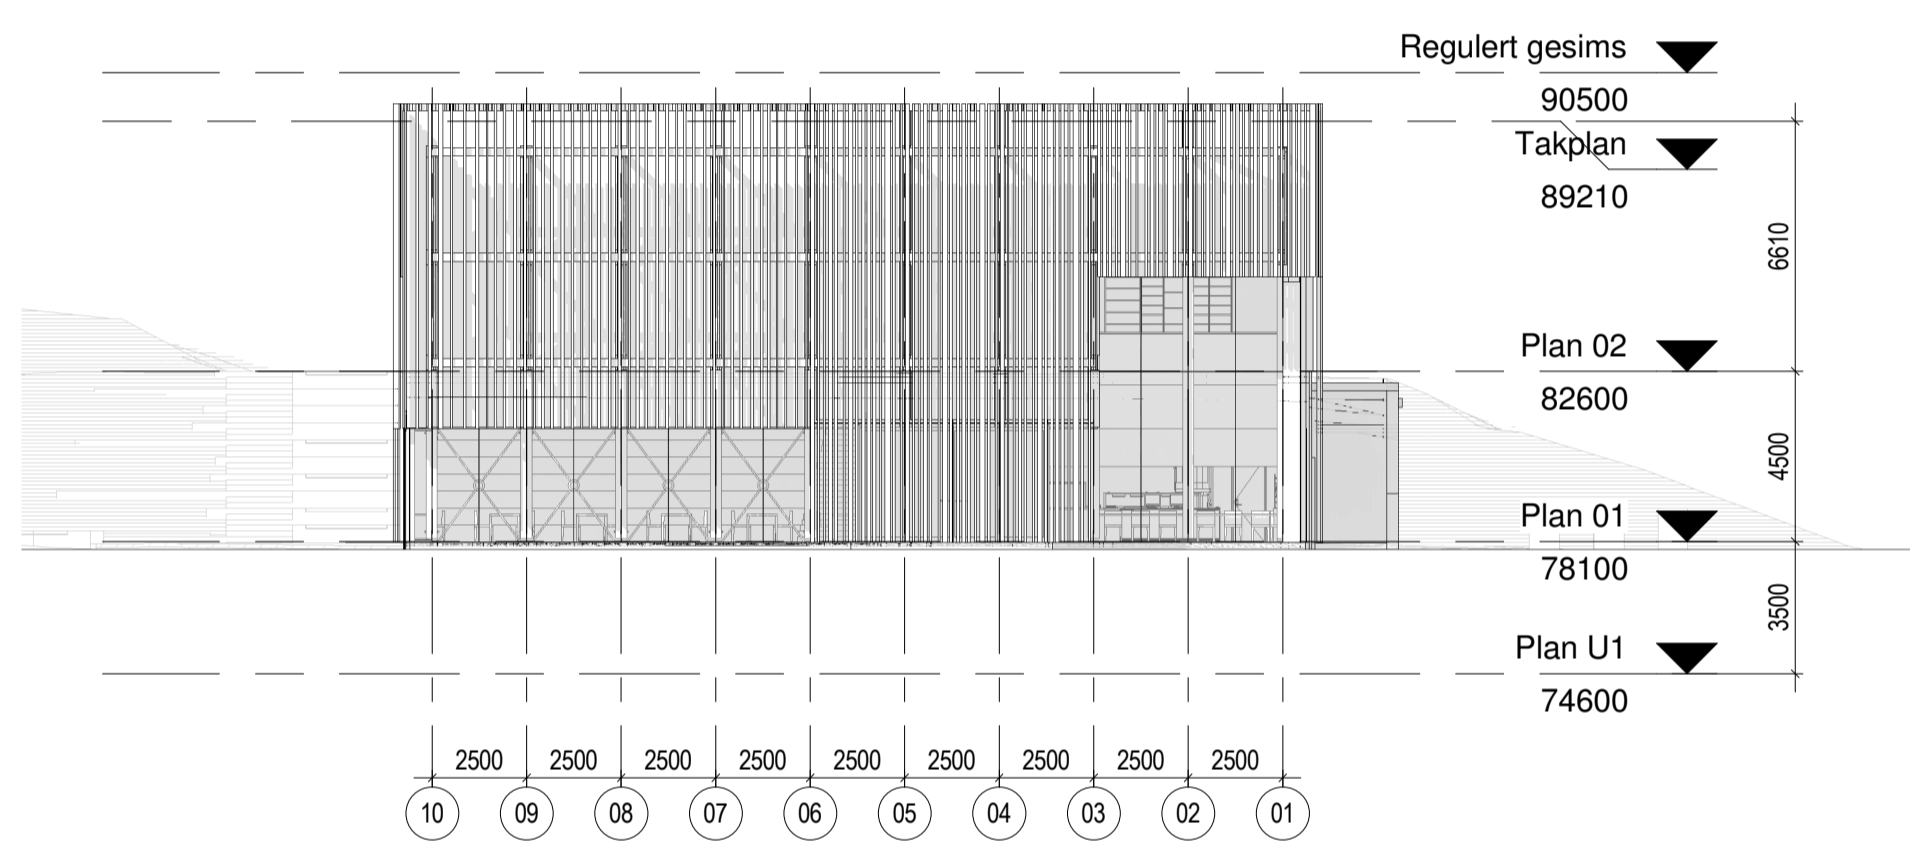


NORDFASADE SPILEVEGG

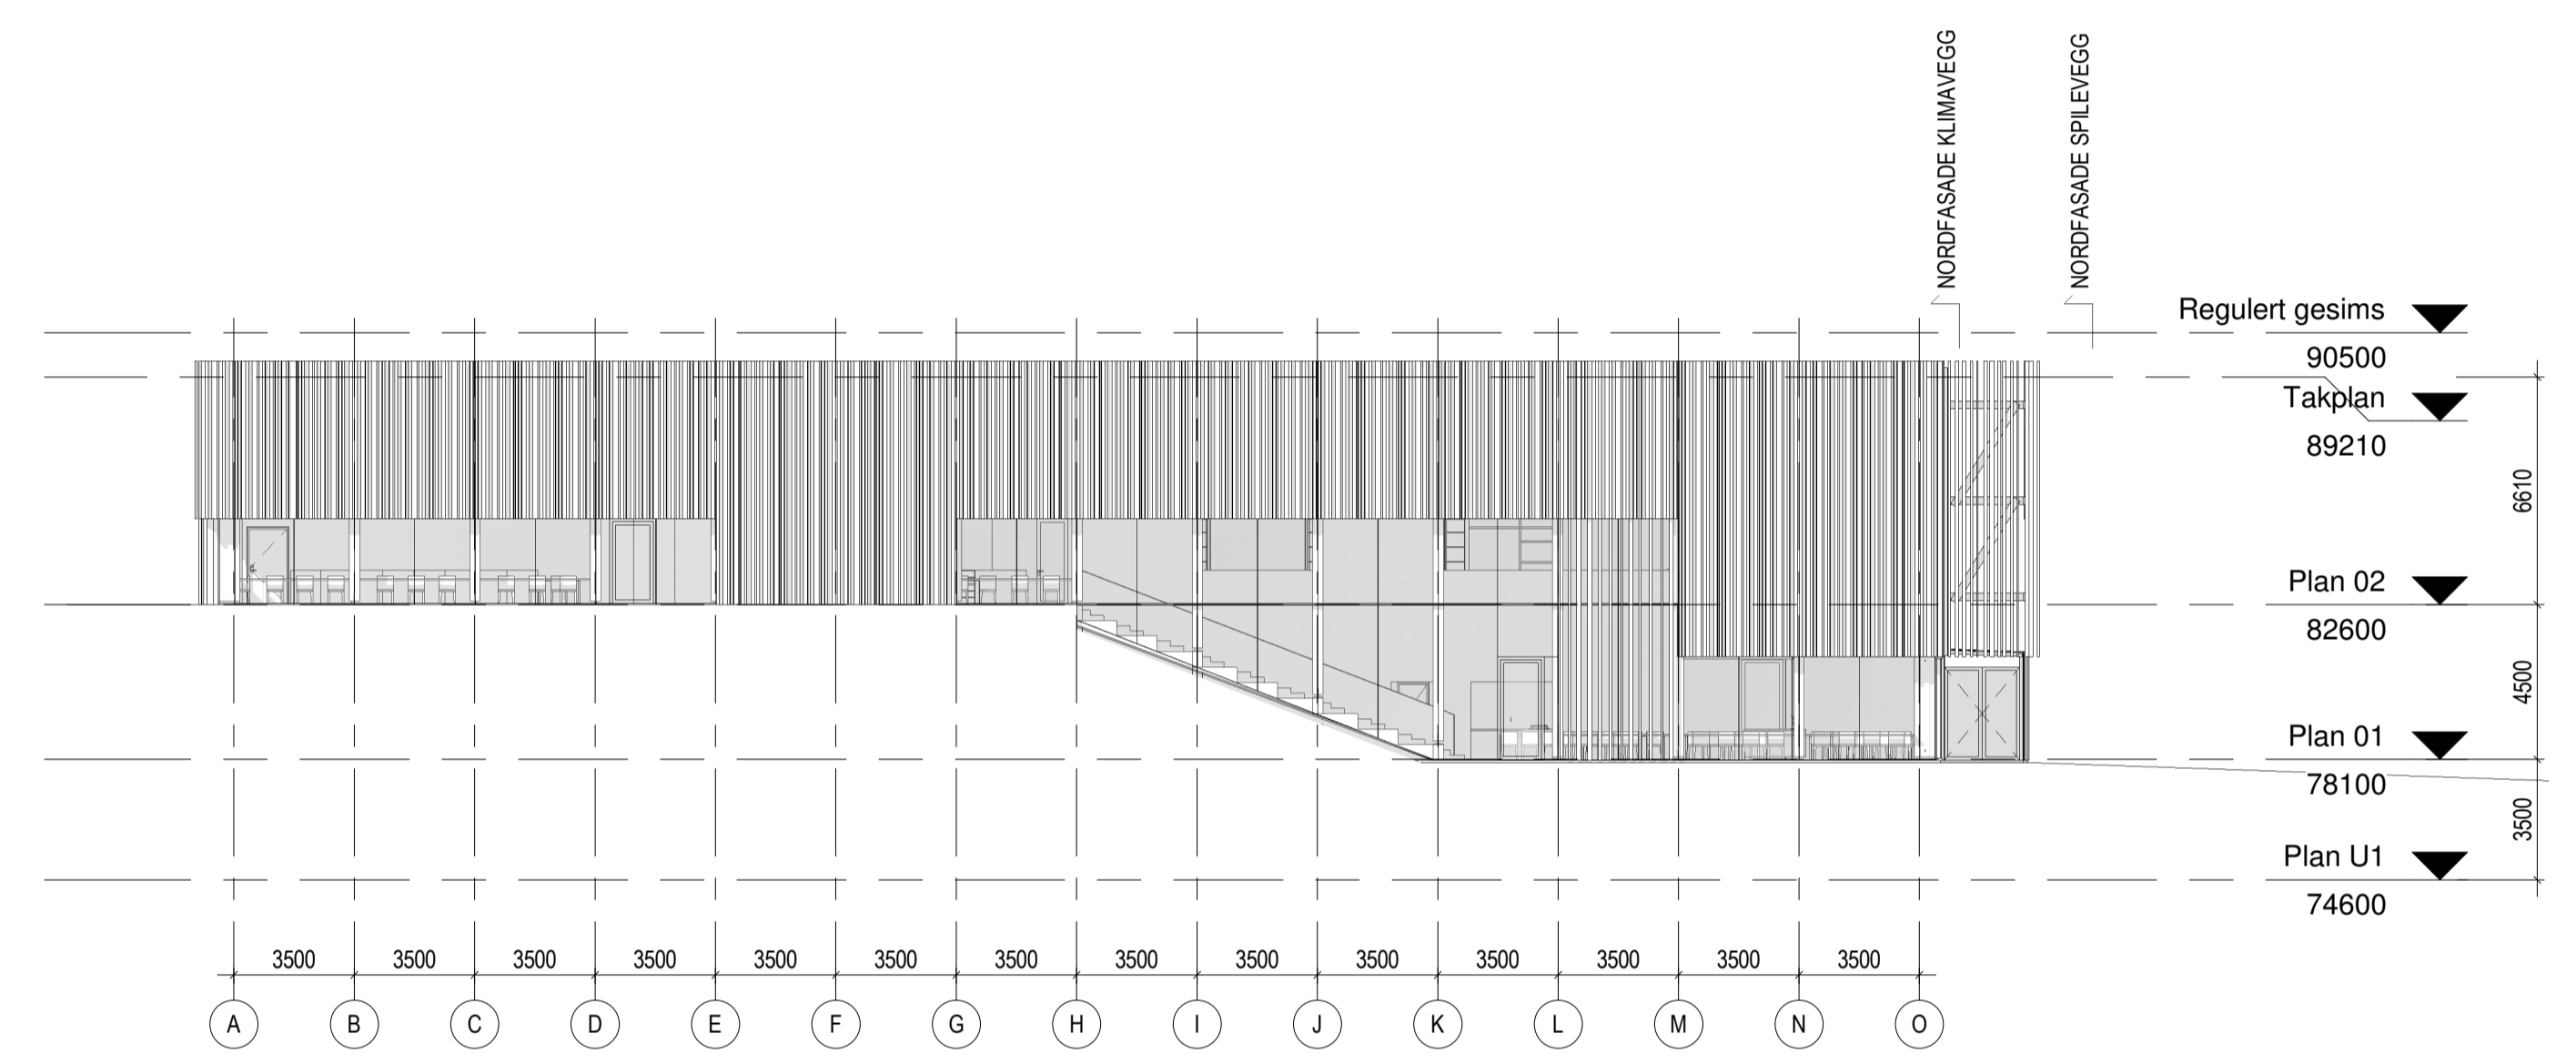

ØSTFASADE

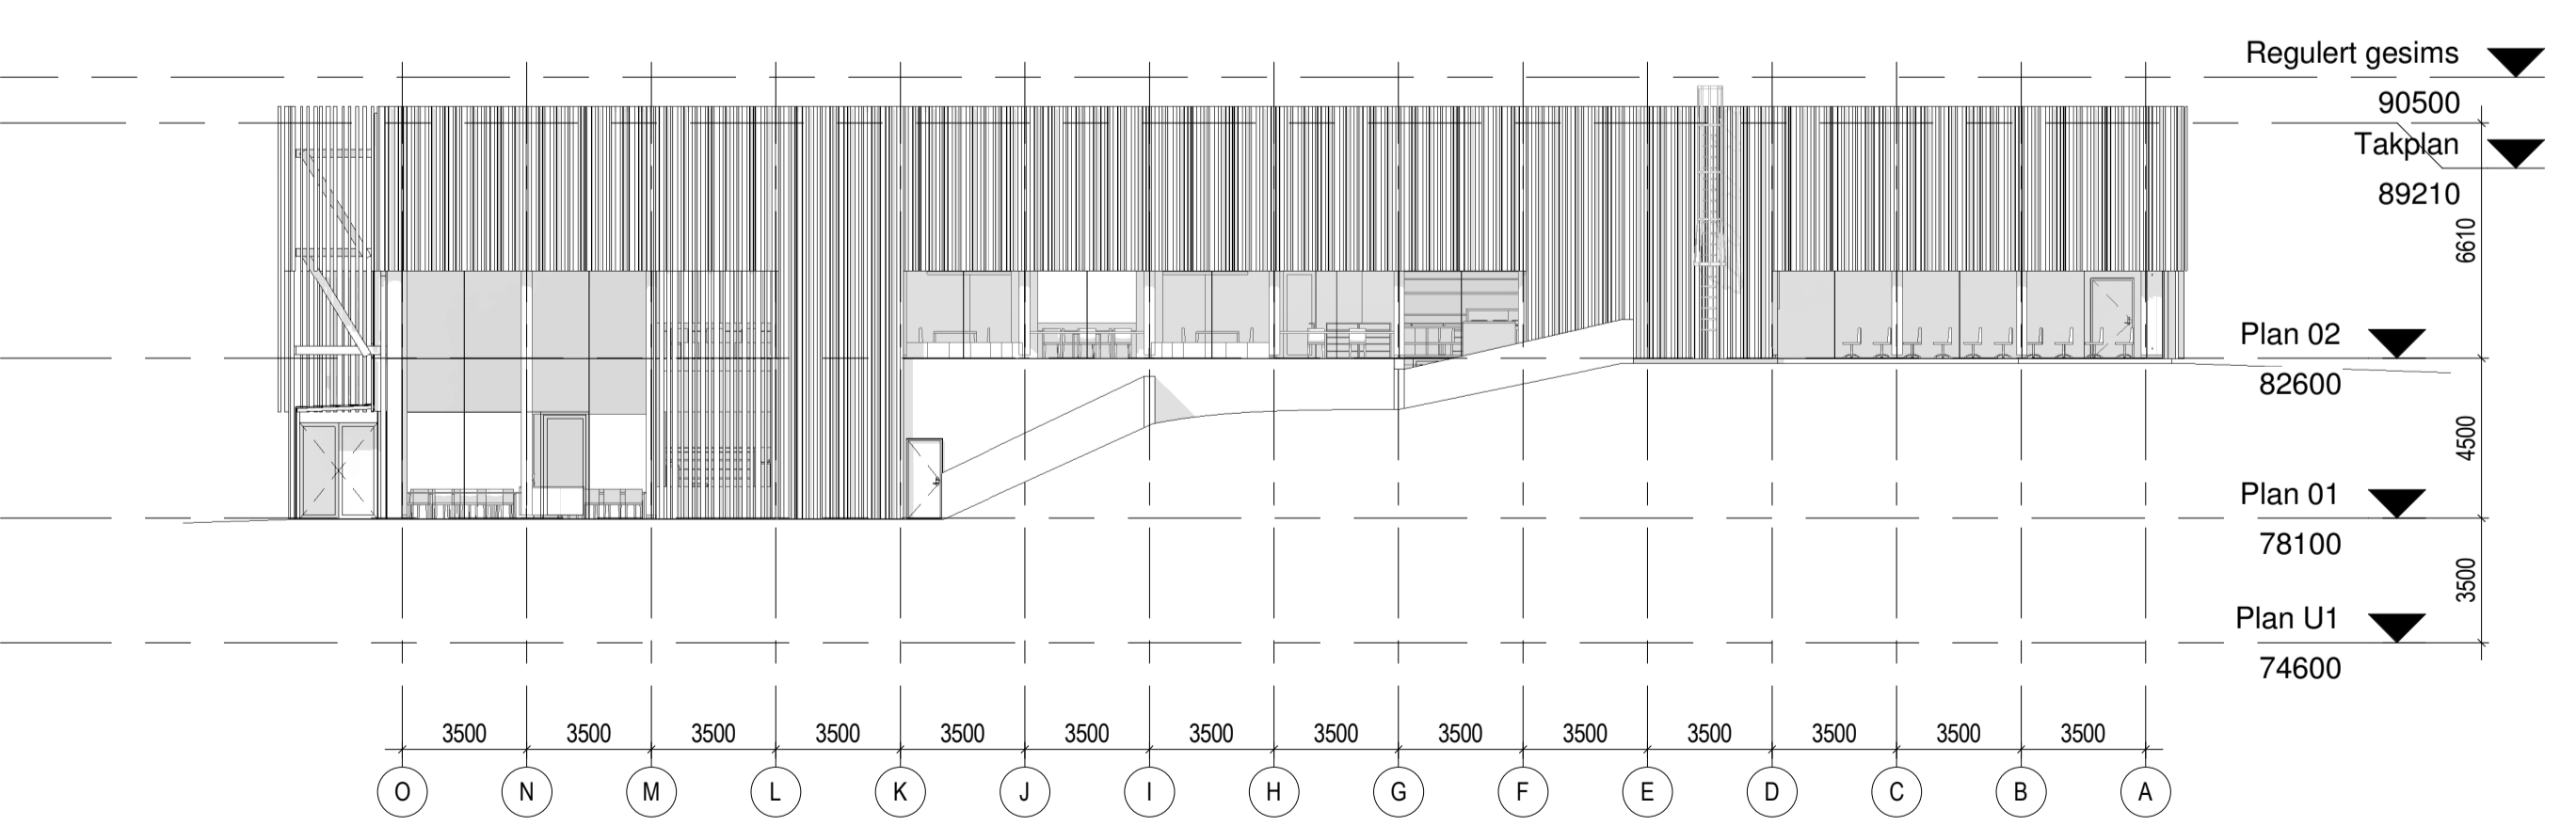

VESTFASADE

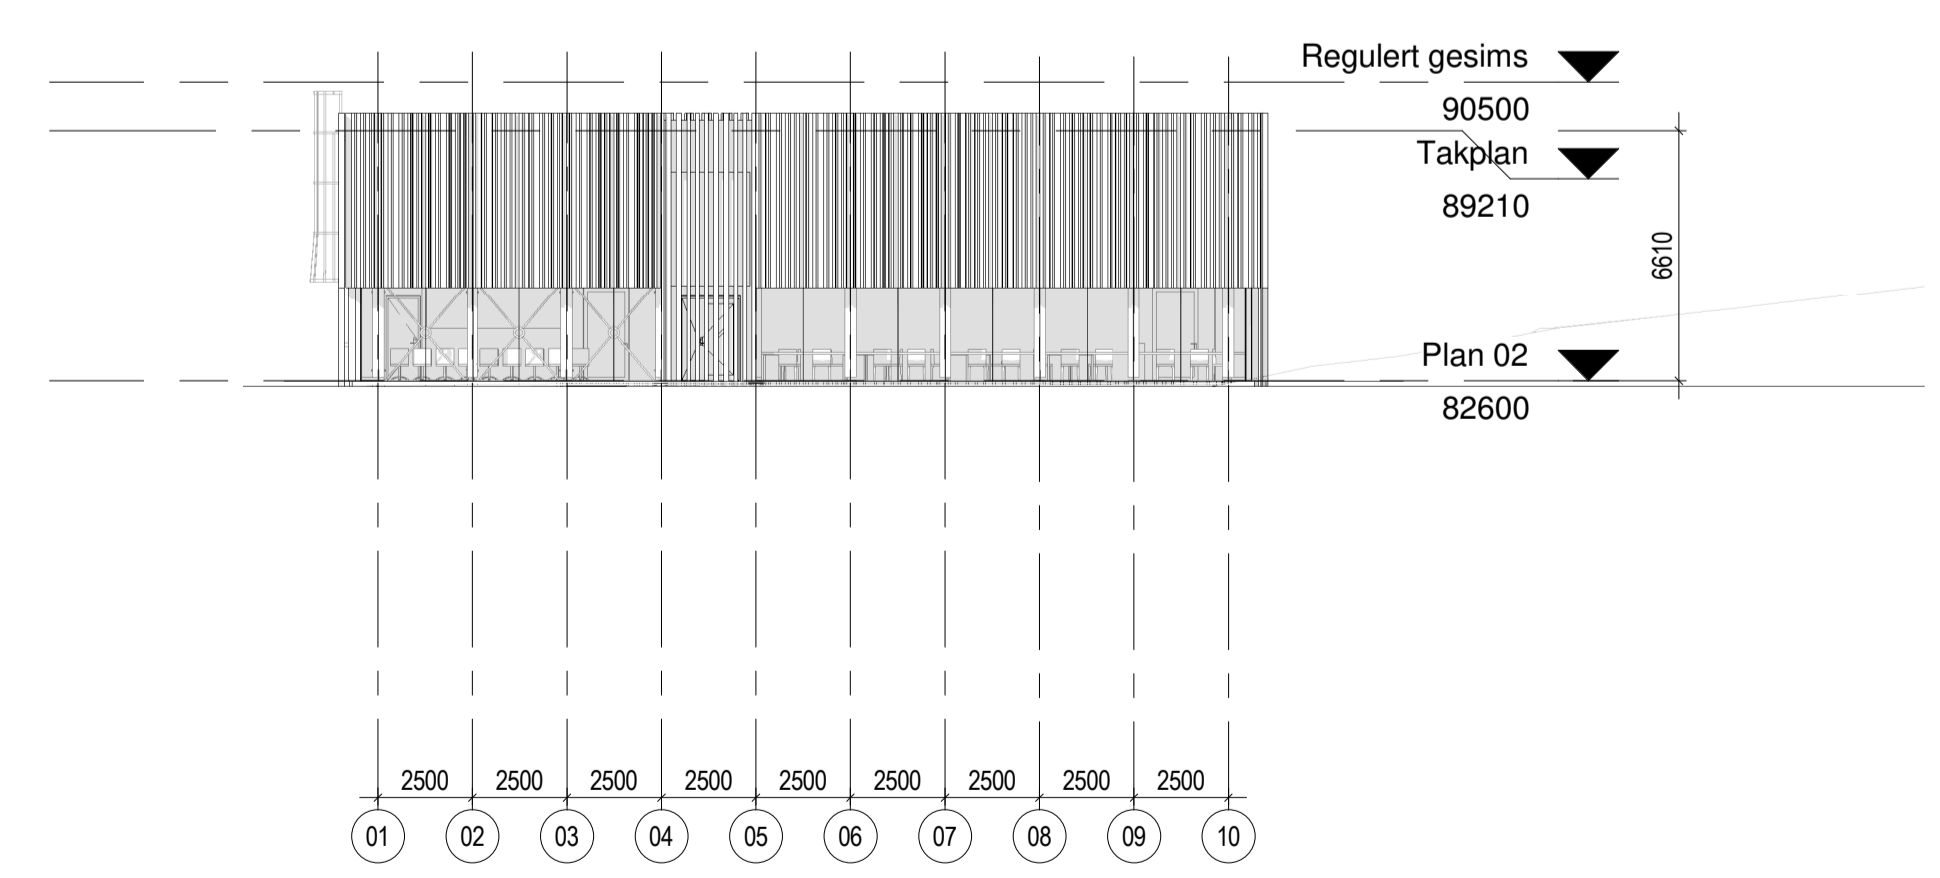


SØRFASADE

Rev	Dato	Konkurransegunnlag	KEFLINICH/GEJU
SB Tegningsnummer:	Komplekssnummer/Byggsnummer	Etasje	Fag/Systemkode/Type/tegn
14323	343	XX A	200 40 104 03 00 G
Projektnummer for prosjekterende / lev.	121069-A		

PG CAMPUS ÅS

● ARK ○ RIB ○ RIE ○ RIV ○ RIG ○ LARK ○ RIR ○ PLAN ○ RIAKU

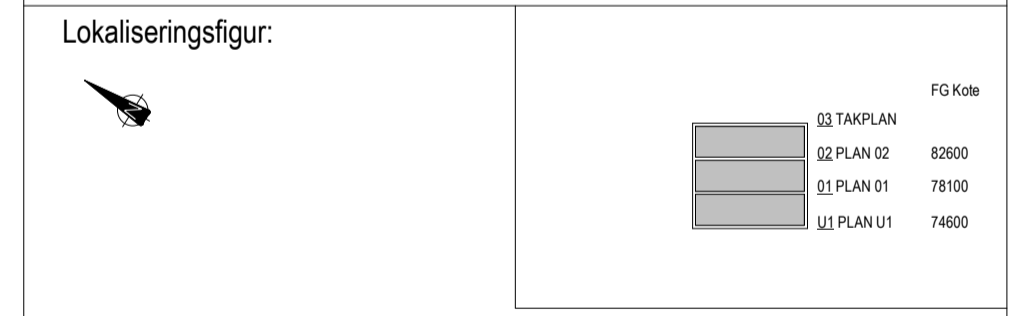

Fase FORPROSJEKT

STATSBYGG

PROSJEKTNR.SB: 1000501

Tittel CAMPUS ÅS
343 FELLESBYGGET

FASE NORD, ØST, SØR, VEST

Godkjent GEJU
Kontroll Prosjekt
Sign. Kontroll.
NICH KLMI
Filnavn
SR_14323_03_Ark_343
Dato: 29.01.2018
Målestokk
1:200
Kontroll Utførende
Sign. Kontroll

SB Tegningsnummer:	Komplekssnummer/Byggsnummer	Etasje	Fag/Systemkode/Type/tegn	Lappnr.	Proj. fase	Rev.	Status	Prosjektnummer for prosjekterende / lev.
14323	343	XX A	200 40 104 03 00 G					121069-A