




Plan Auditorium
1 : 100

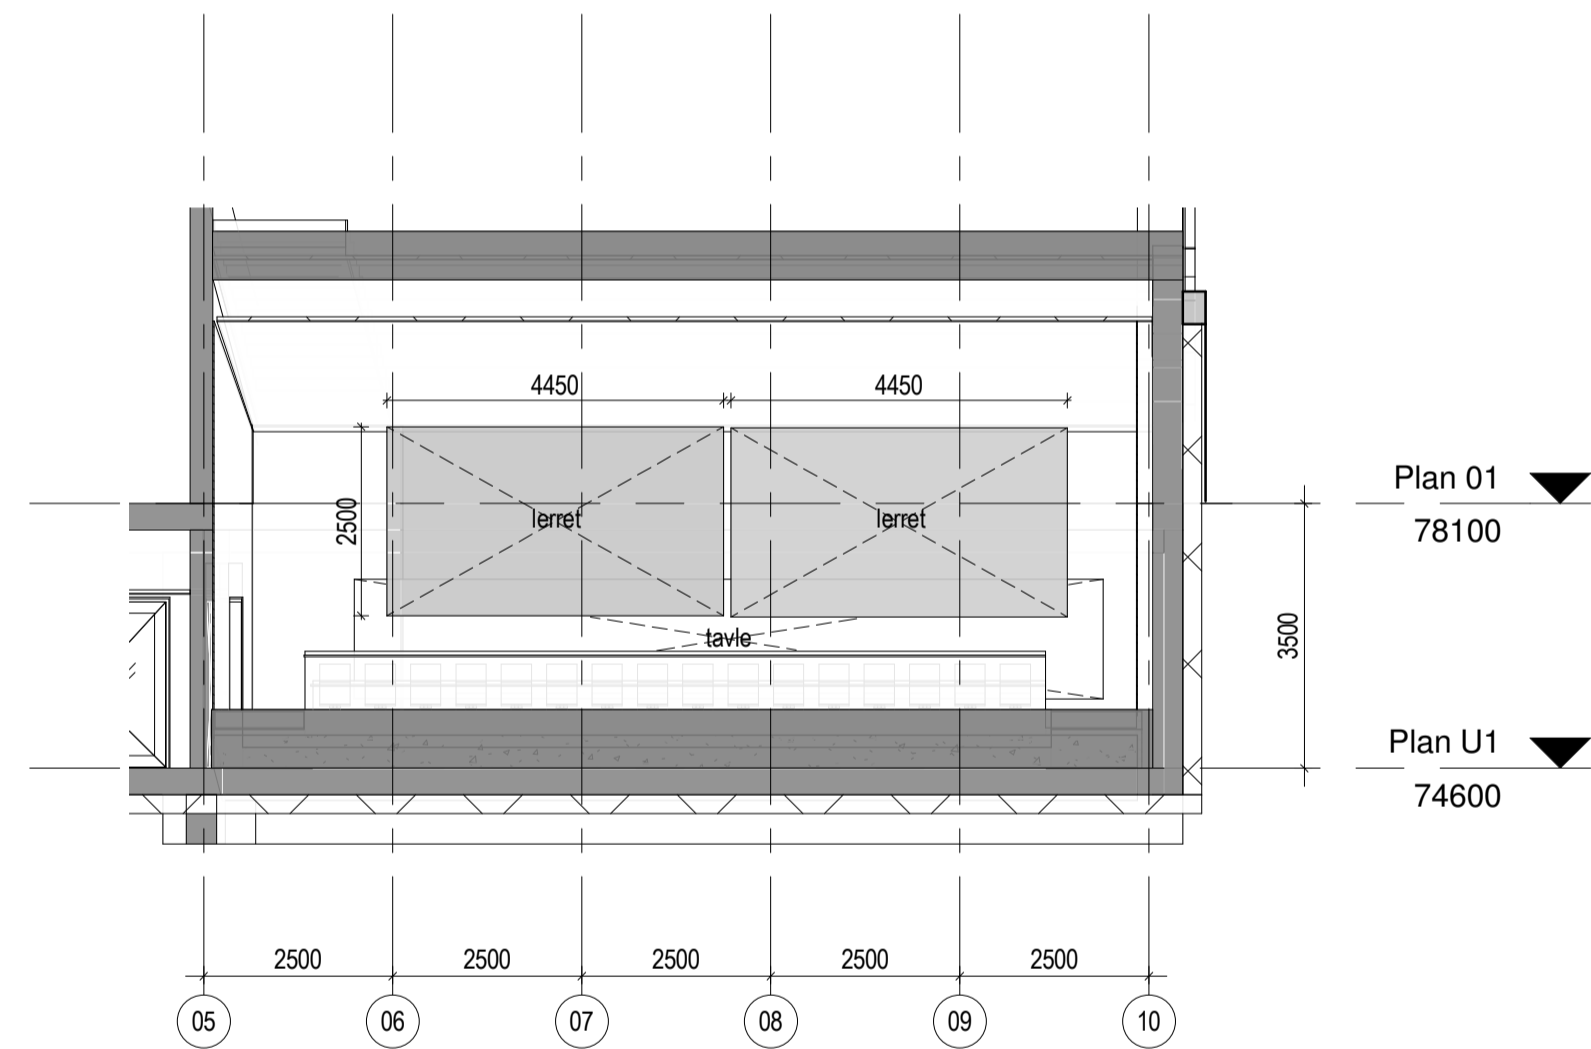


Oppriss A Romskjema
1 : 100

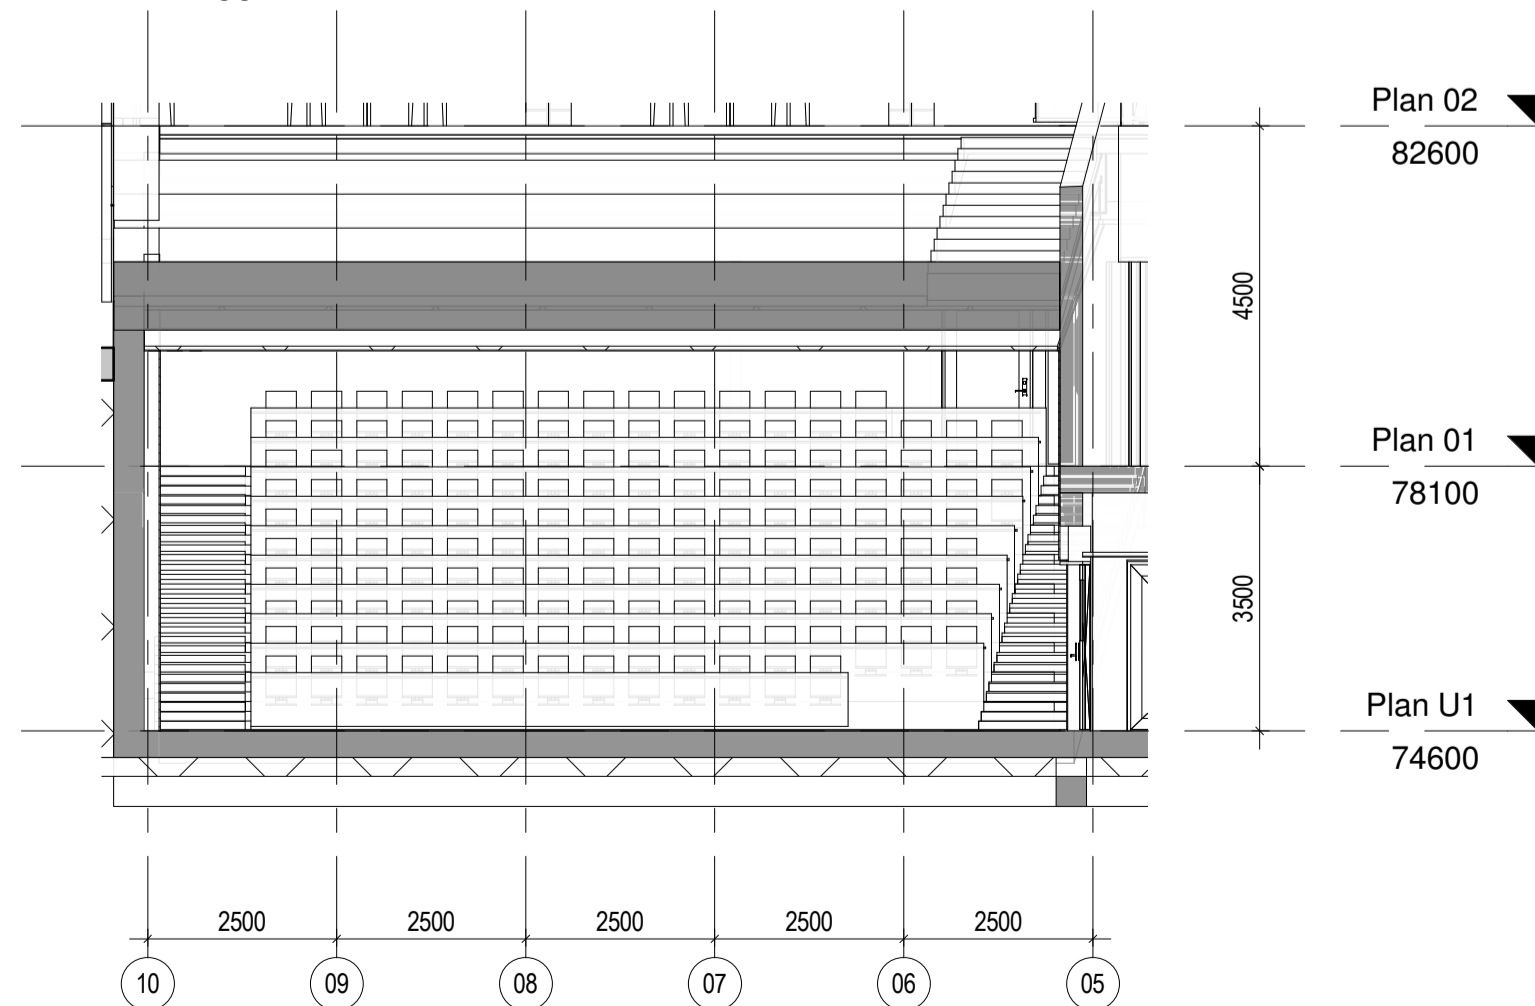


Oppriss C Romskjema
1 : 100

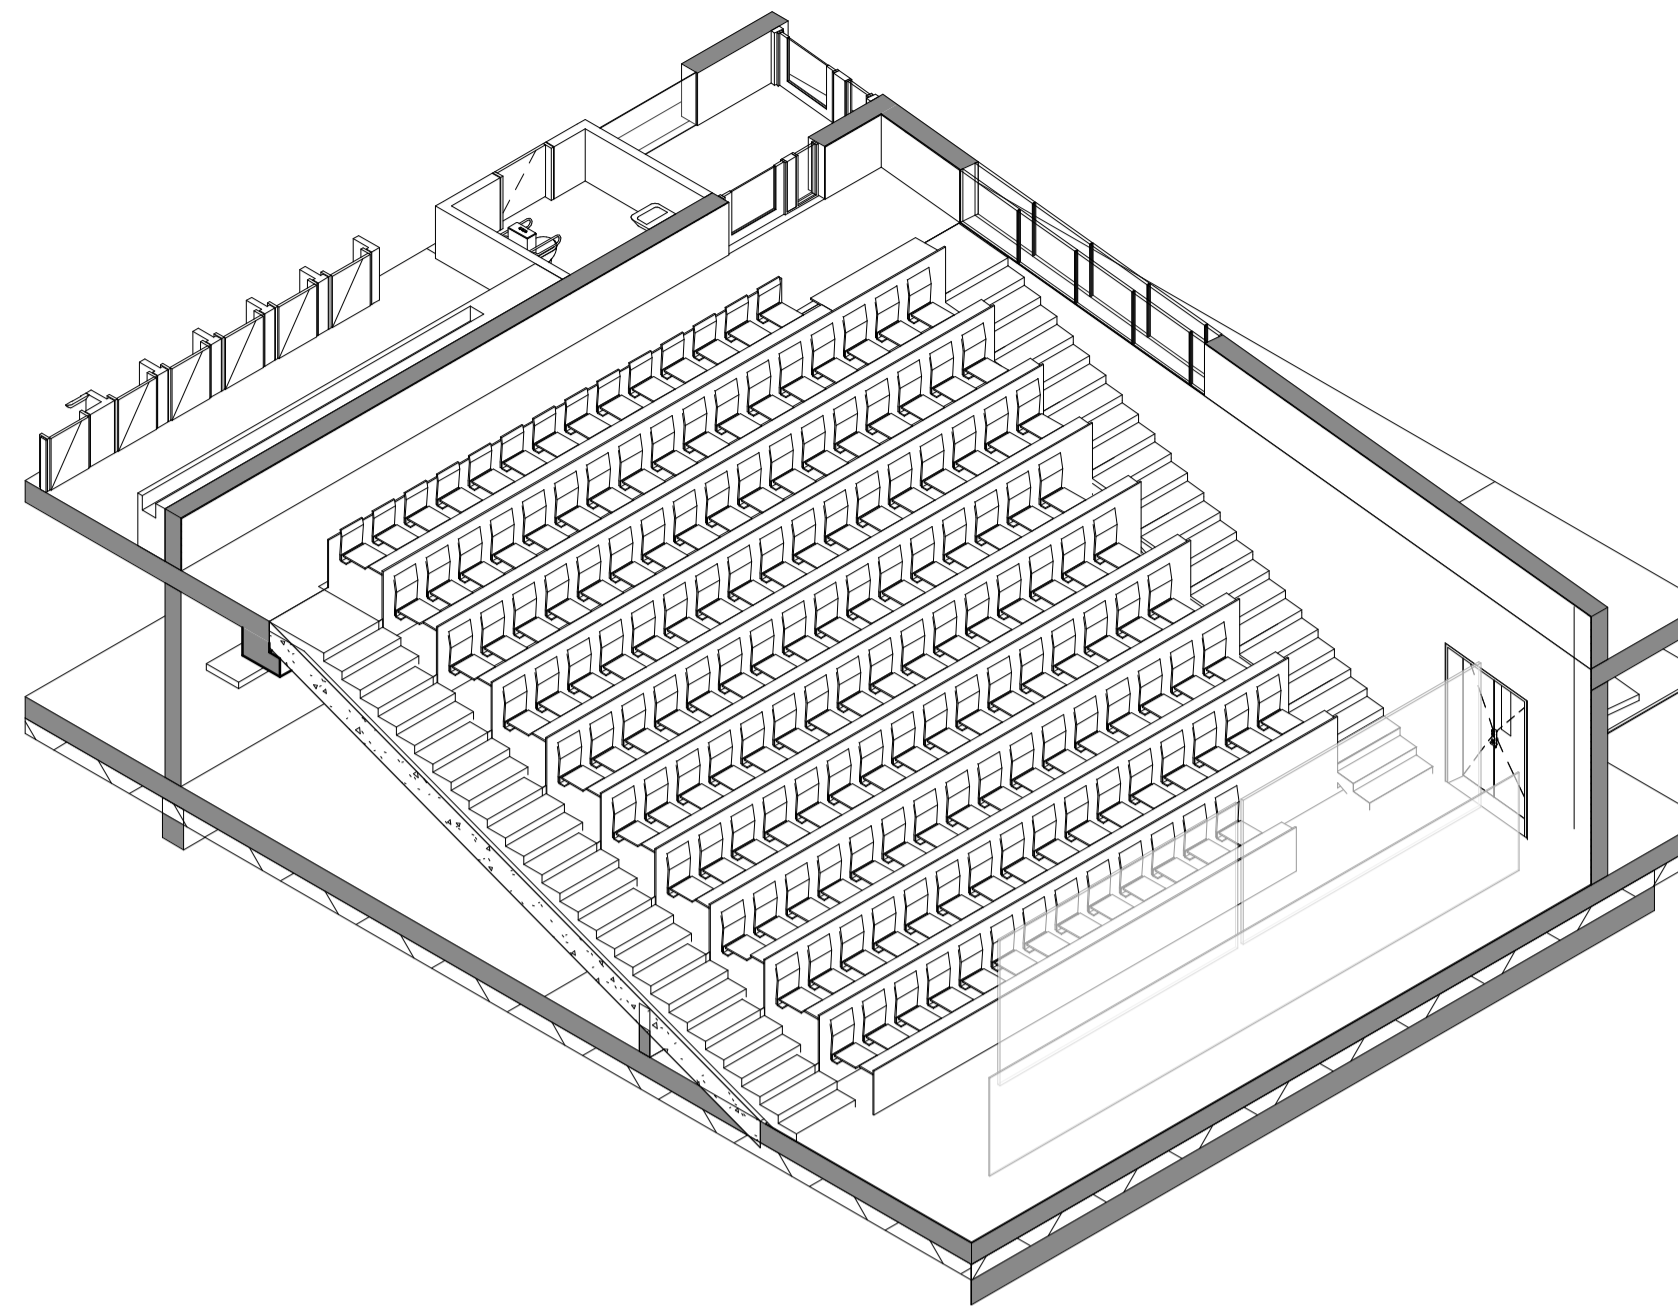

Isometri Auditorium

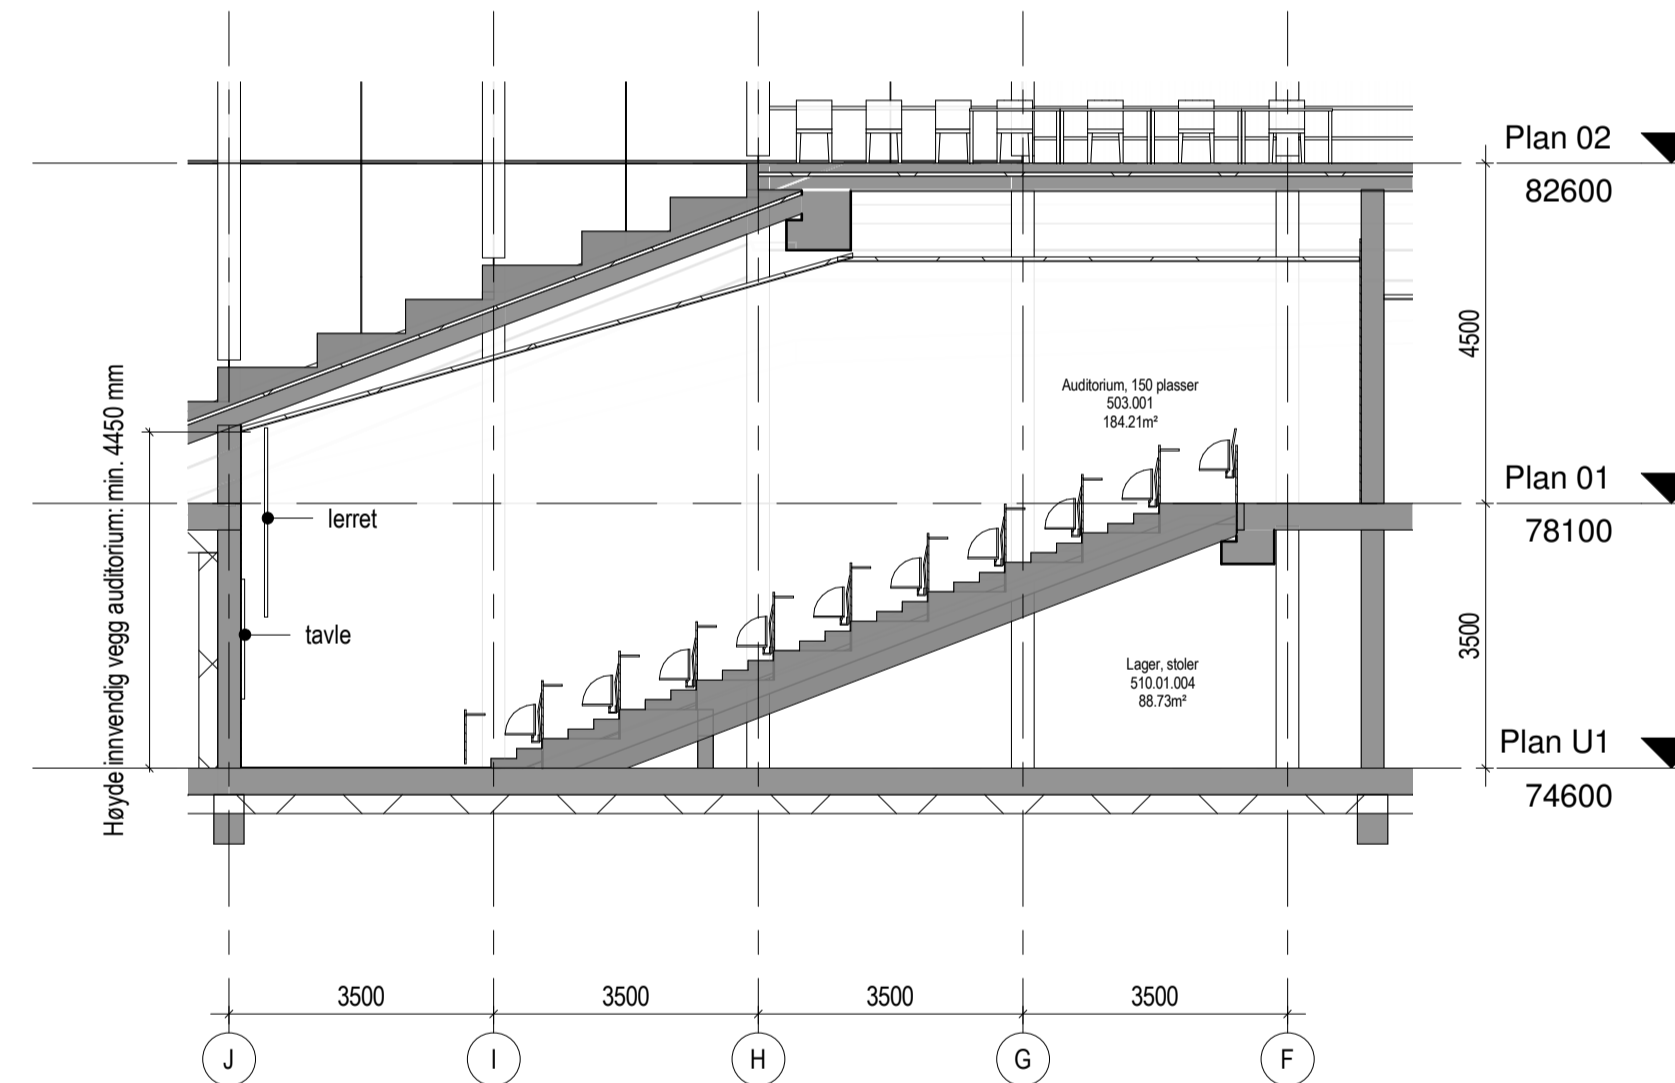

Oppriss B Romskjema
1 : 100

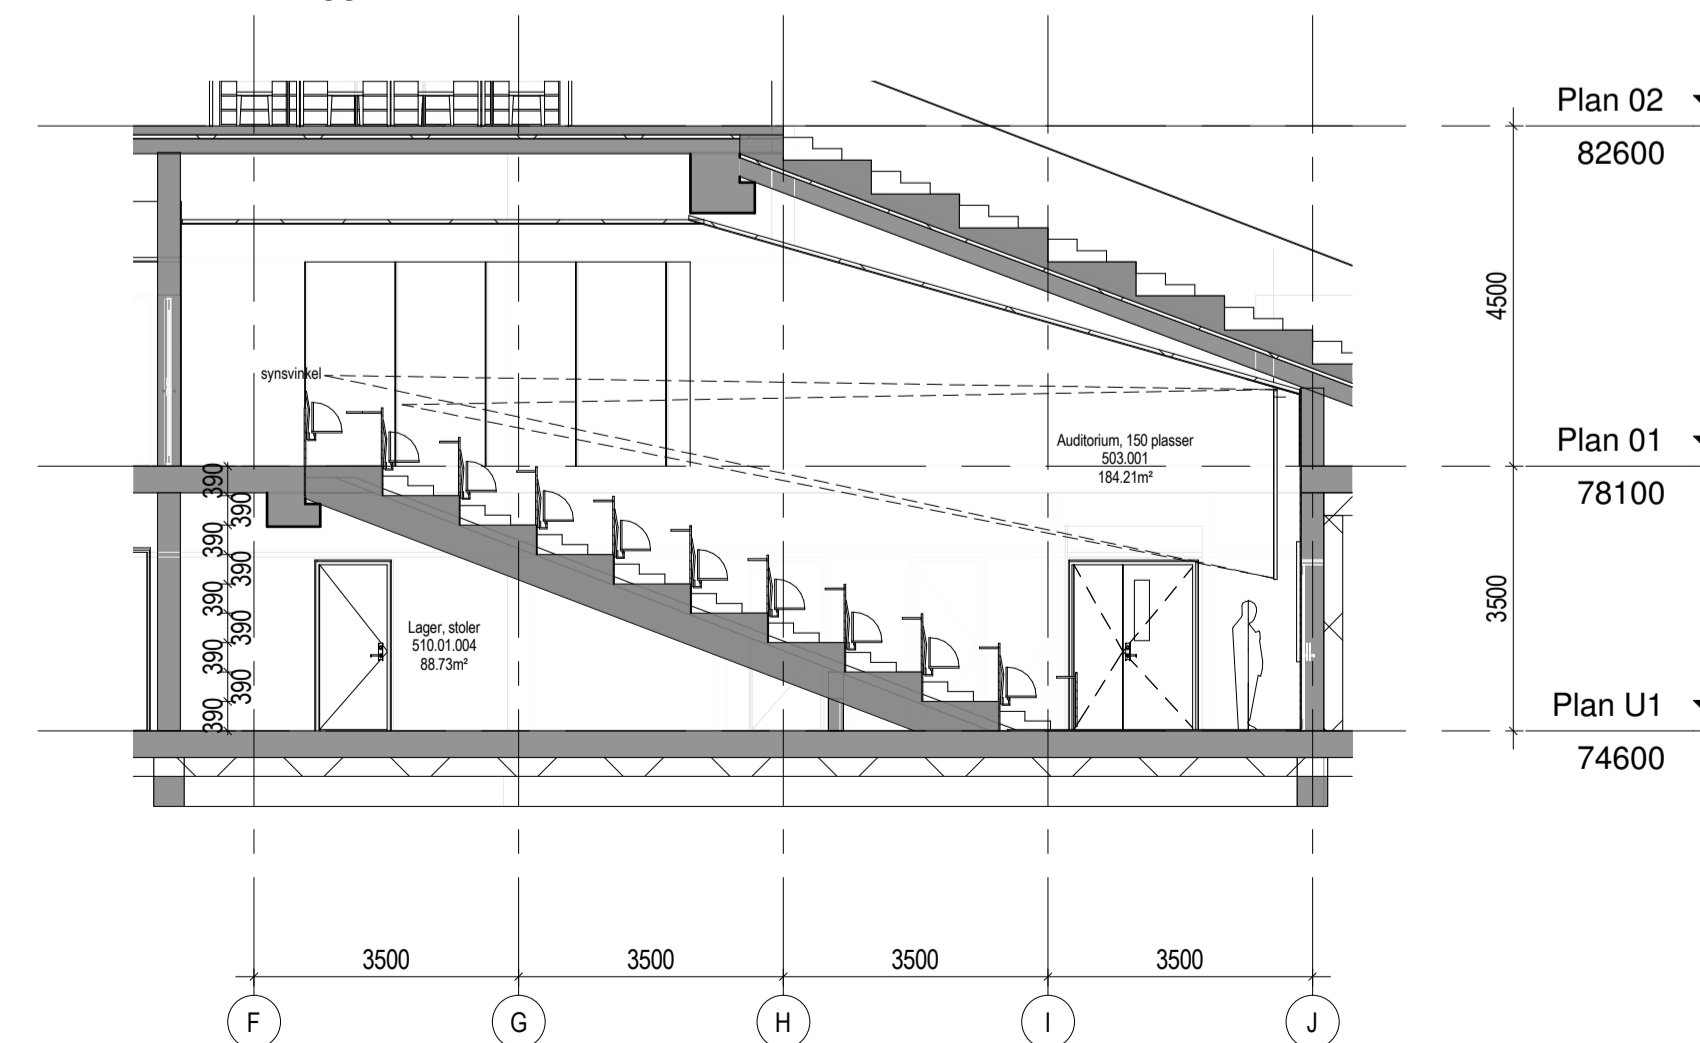

Oppriss D Romskjema
1 : 100

TEGNINGSFORKLARING

Belong iht. RIB

NOTER:

Alle mål angitt i mm

TEGNINGSHENVISNING:

DOKUMENTHENVISNING:



0	0	06.03.2018	Konkurransegunnlag		KEFLINICH/GEJU					
Rev	Dato		Beskrivelse		SIGN / KONTROL / GODKJ					
SB Tegningsnummer:					Prosjektnummer for					
Komplekssnummer	Byggsnummer	Etasje	Fag	Systemkode	Type tegn	Lappnr.	Prosj fase	Rev.	Status	prosjekterende / lev.
14323	343	XX	A	200	60	101	03	00	G	121069-A

Prosjekteringsgruppen:

PG CAMPUS ÅS

- ARK
- RIB
- RIE
- RIV
- RIG
- LARK
- RIBr
- PLAN
- RIAKU

Lokaliseringsfigur:

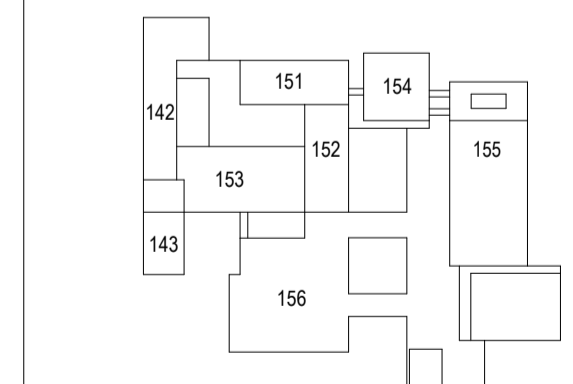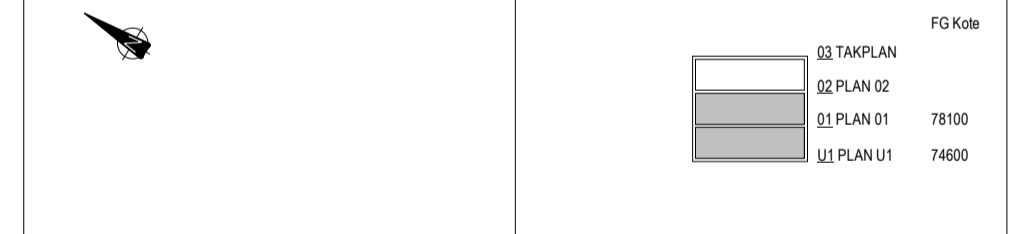

Fase FORPROSJEKT

STATSBYGG

PROSJEKTNR. SB:
1000501

Tittel
CAMPUS ÅS
343 FELLESBYGGET

SKJEMA AUDITORIUM

SB Tegningsnummer:					Prosjektnummer for					
Komplekssnummer	Byggsnummer	Etasje	Fag	Systemkode	Type tegn	Lappnr.	Prosj fase	Rev.	Status	prosjekterende / lev.
14323	343	XX	A	200	60	101	03	00	G	121069-A

Godkjent	GEJU
Kontroll Prosjekt	
Sign	Kontrollt.
NICH	KEFU
Filnavn	
SR: 14323_03_Ark_343	
Dato:	29.01.2018
Målestokk:	1:100
Kontroll Utførende	
Sign	Kontroll