Format 594 x 841mm

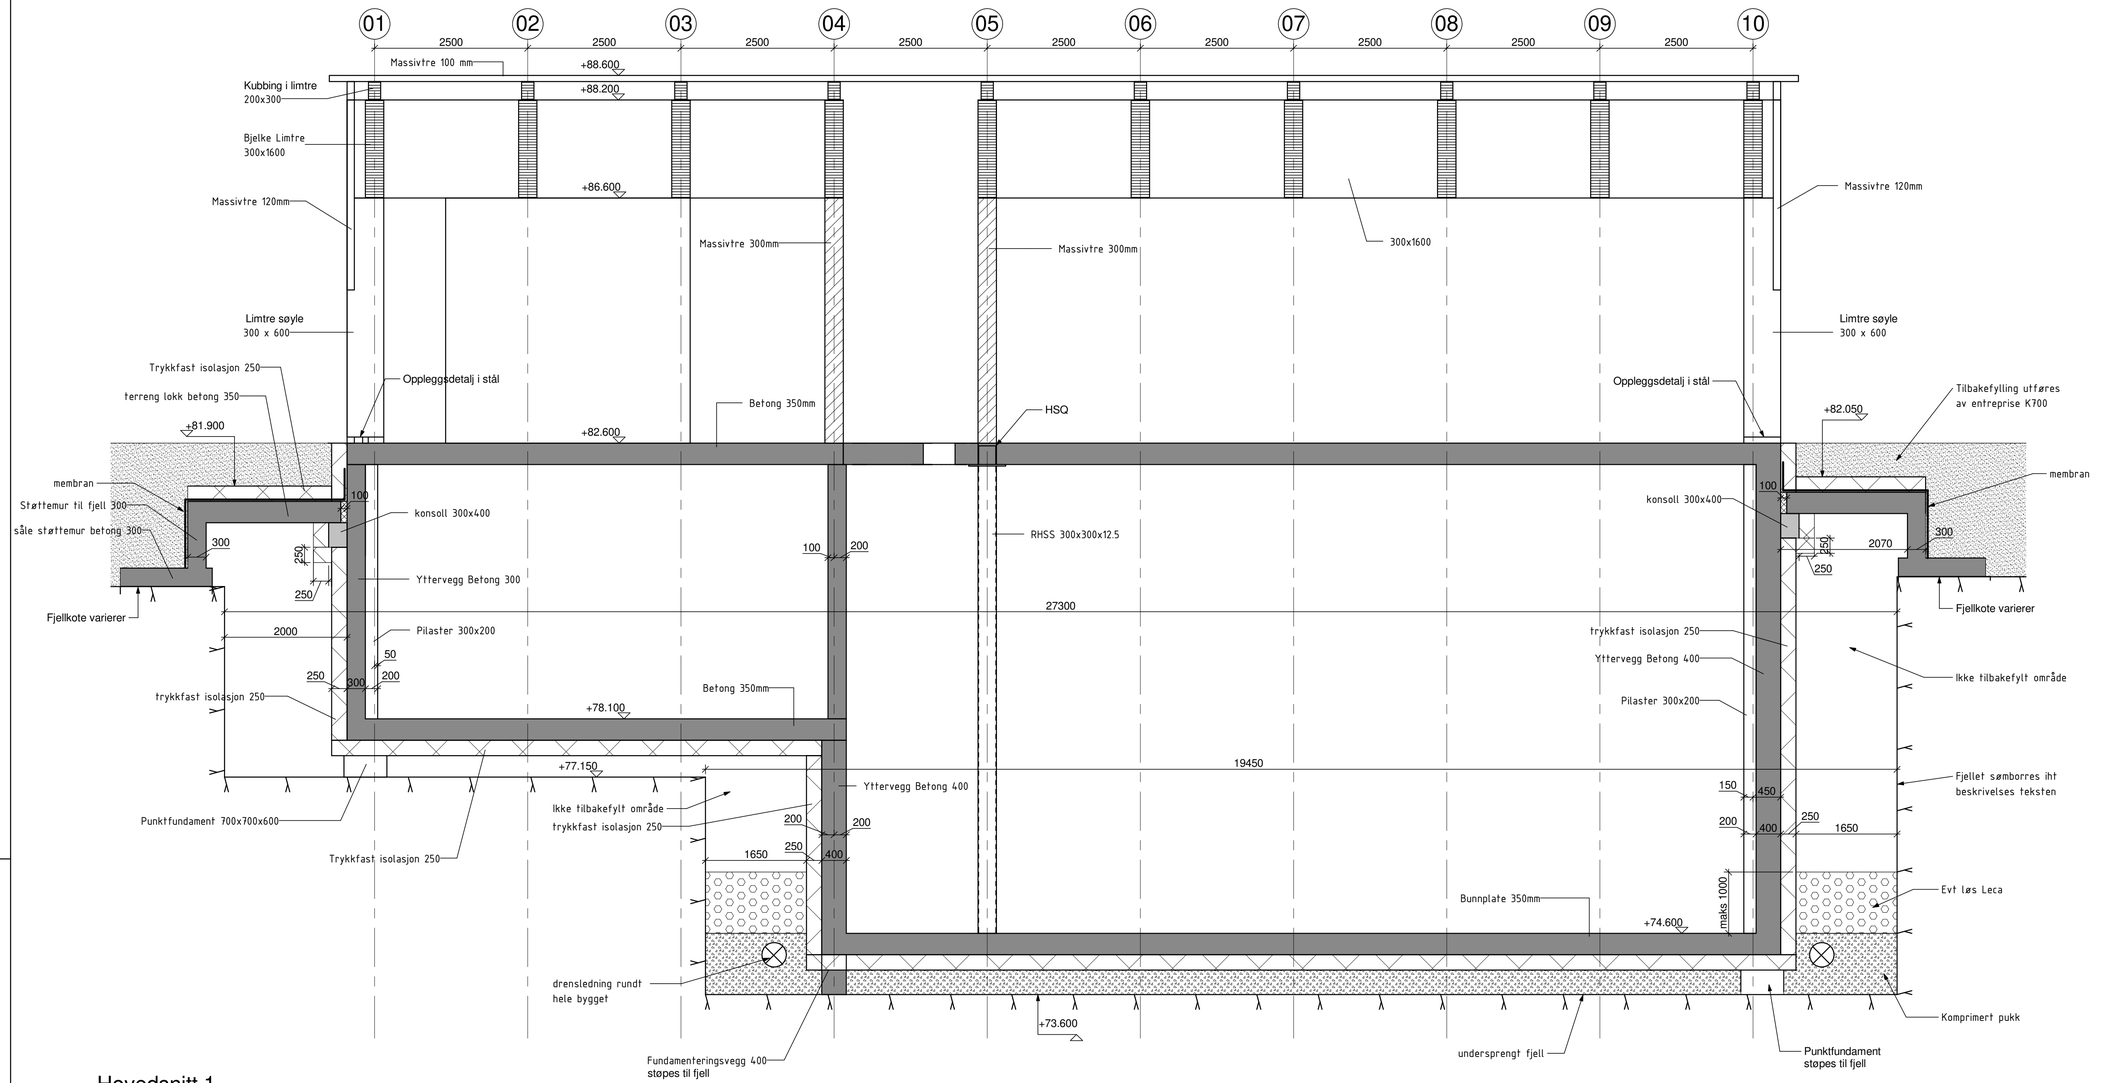

Hovedsnitt 1
1 : 50

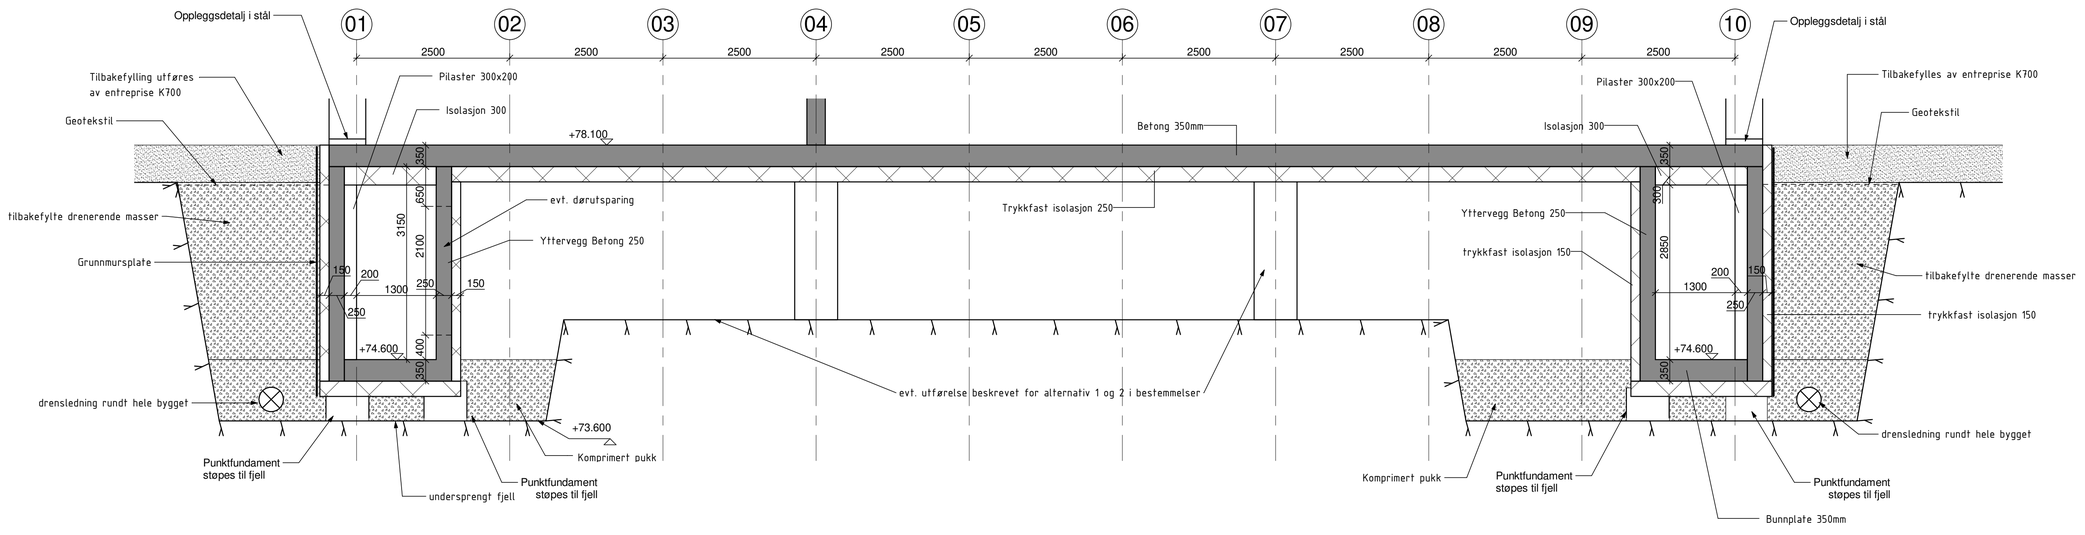

Hovedsnitt 2
1 : 50

Bestemmelser:

Alle fundamenter og fundamentneringsvegger forutsettes støpt til fjell med nødvendig fjellbolter.

Gulv på grunnen skal ligge på isolasjon, dampsperre og ett godt komprimert gruslag. Gulvet skal sikres mot inntrenging av radon med sperre og grunnen skal være gjort klar for ventilering.

Det forutsettes at det ikke tilbakefylles mot kjellervegg. Rørføringer forutsettes henges på kjellerveggen med unntak av drensledning og VA-rør. Det skal etableres ett terrenglokk som holder massene vekk fra kjellervegg.

Terrenglokket rundt bygget skal dimensjoneres for kjørelaster klasse F. Lokket skal utføres som plattendekke/prefabrikerte elementer for å forhindre tap av forskaling og som et risikoreduserende tiltak mtp arbeider i høyden.

Arbeider under gulvet plan 1 mellom akse 2 - 9/J+ - N+ kan utføres på følgende 2 måter:

- Alternativ 1: Sprenges bort minst mulig fjell mellom kulvertene. Rommet tilbakefylles med lagvis utlegging og isolering m/drensplate inntil veggene. Gulvet med isolering utføres som ett gulv på grunnen med nødvendig dampsperre og isolajon.
- Alternativ 2: Fjellet sprenges bort og det etableres fundamenter til fjell under gulvet i plan 01. Gulvet i plan 01 utføres som ett flatdekke Det etableres en utsparing i kulvertveggen slik at forskaling kan tas ut av rommet etter støp. Isolering med nødvendig dampsperre henges fast til vegg og dekket på i nnersiden av rommet. Dørutsparing mures igjen, pusses, isoleres og tettes.

Generelt gjelder alle krav i beskrivelsesteksten

Henvisning:

Graveplan	14323_343_XX_B_210_22_100
Fundamentplan	14323_343_XX_B_210_20_100

Rev	Dato	Beskrivelse	SIGN / KONTROL / GODKJ
0 0	06.03.2018	Konkurransegrunnlag	ANBO/PEBO/GEJU

SB Tegningsnummer:

Kompleksnummer	Bygganummer	Etasje	Fag	Systemkode	Type tegn.	Løpenr.	Prosj. fase	Rev.	Status	Prosjektnummer for prosjekterende / lev.
14323	343	XX	B	200	40	100	03	00	G	121069-A

Prosjekteringsgruppen:

PG CAMPUS ÅS

ARK ● RIB ○ RIE ○ RIV ○ RIG ○ LARK ○ RIBr ○ PLAN ○ RIAKU

Lokaliseringsfigur:

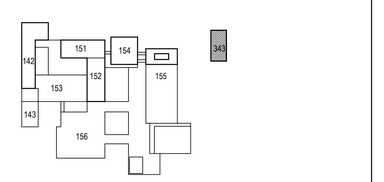

Fase FORPROSJEKT

STATSBYGG

PROSJEKTNR.SB: 1000501

Tittel

CAMPUS ÅS

343 FELLESBYGGET

Hovedsnitt

Godkjent GEJU
Kontroll Prosjekt
Sign ANBO | Kontroll PEBO
Filnavn SB_14323_03_RIB_343
Dato 06.03.2018
Målestokk 1:50, A1
Kontroll Utførende
Sign | Kontroll

SB Tegningsnummer:

Kompleksnummer	Bygganummer	Etasje	Fag	Systemkode	Type tegn.	Løpenr.	Prosj. fase	Rev.	Status	Prosjektnummer for prosjekterende / lev.
14323	343	XX	B	200	40	100	03	00	G	121069-A