

BERGEN KOMMUNE
NYE HOLEN SKOLE


arealplan-id 64410000

LENGDEPROFIL VEG - A3 - 16.02.2017
vedlegg # 05





ARKITEKTUR | LANDSKAP | DESIGN
FORTUNEN AS | Torgallmenningen 7 | 5014 Bergen
Org.nr: 966 103 663
Tlf: +47 55 36 66 00 | Fax: +47 55 36 66 01
E-post: arkitekter@fortunen.no
www.fortunen.no

FORTUNEN


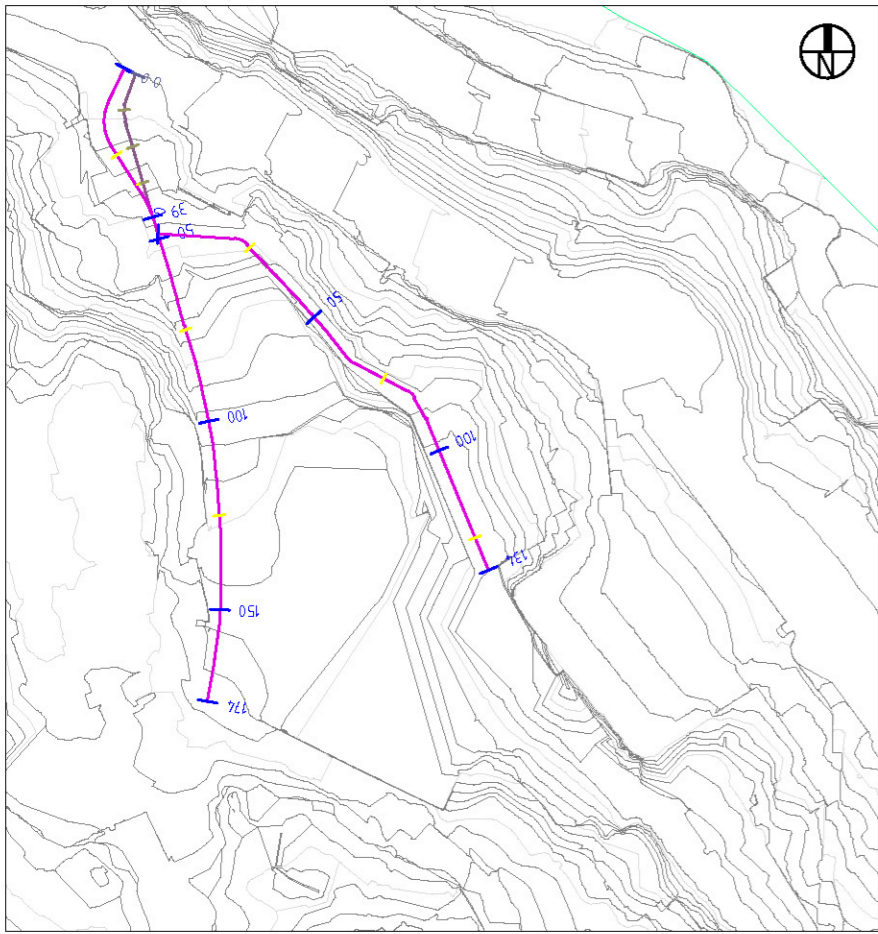


Key kart

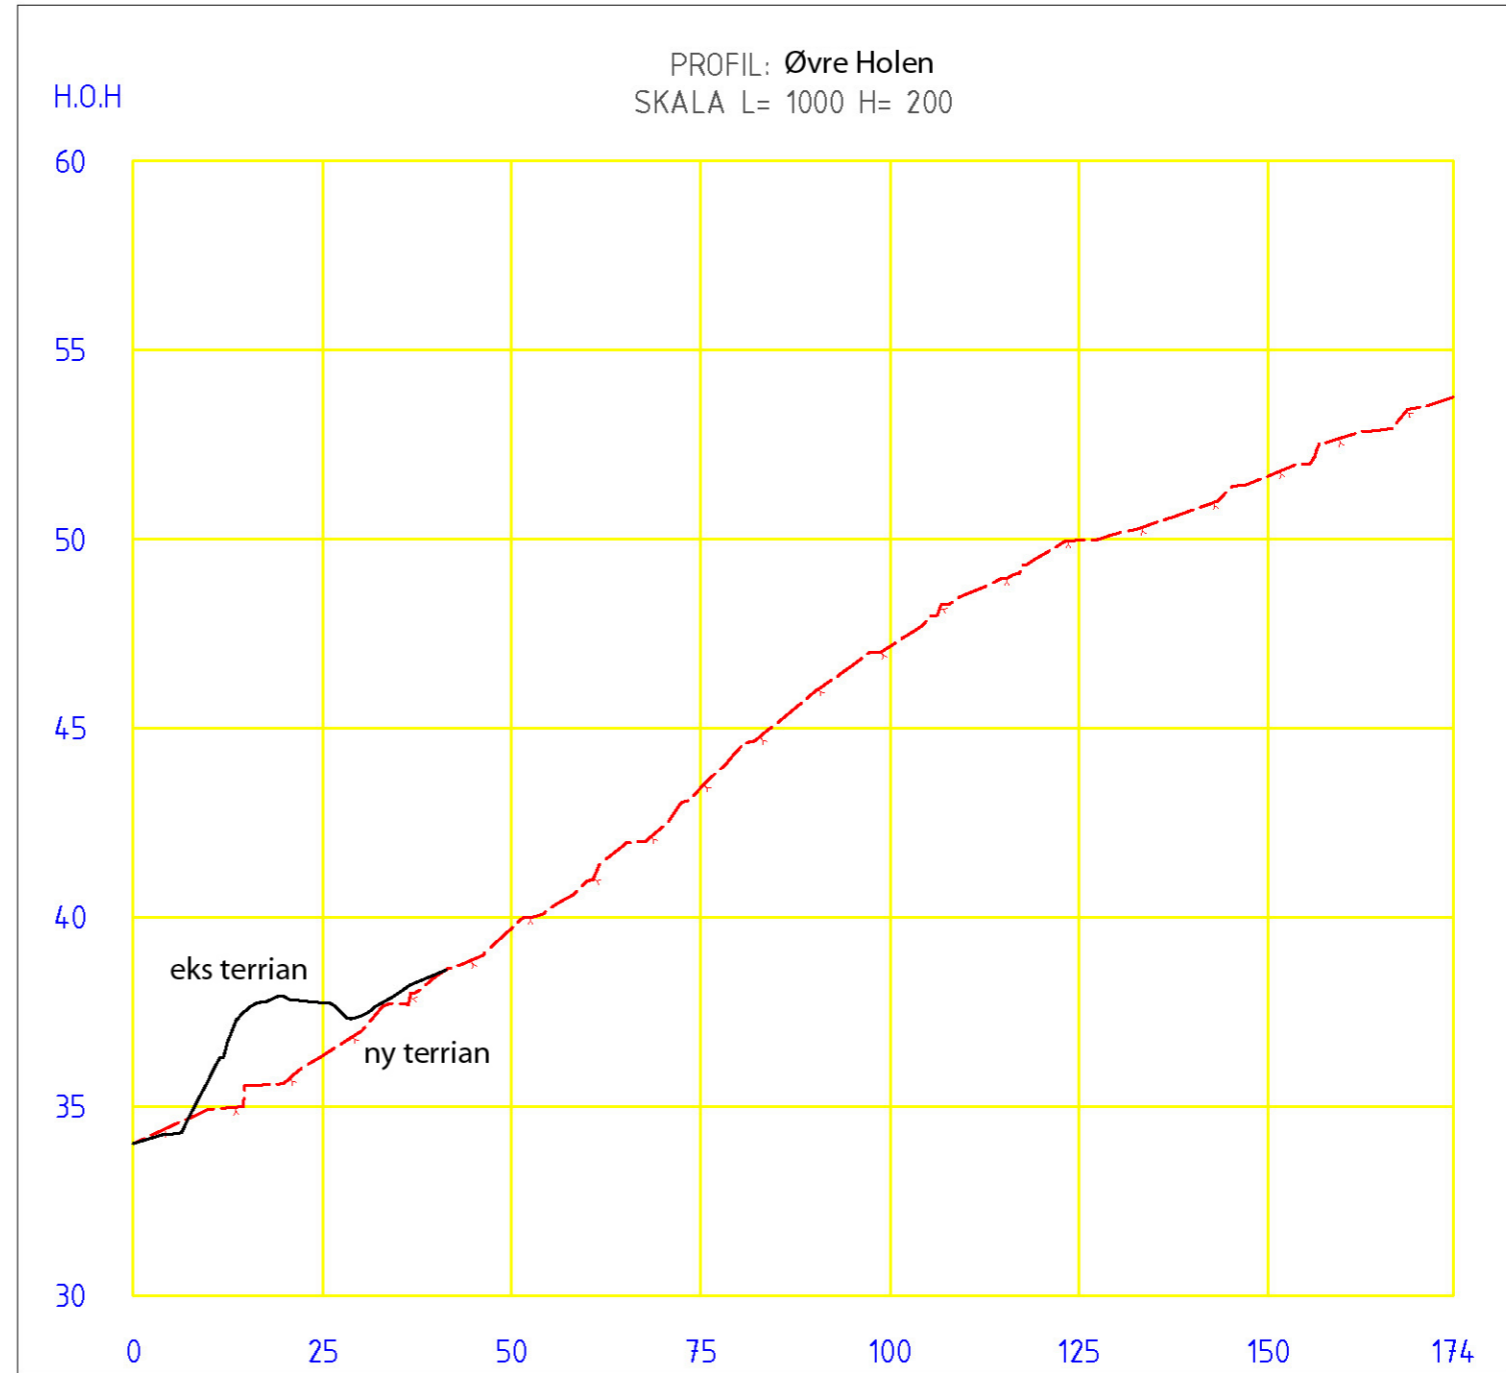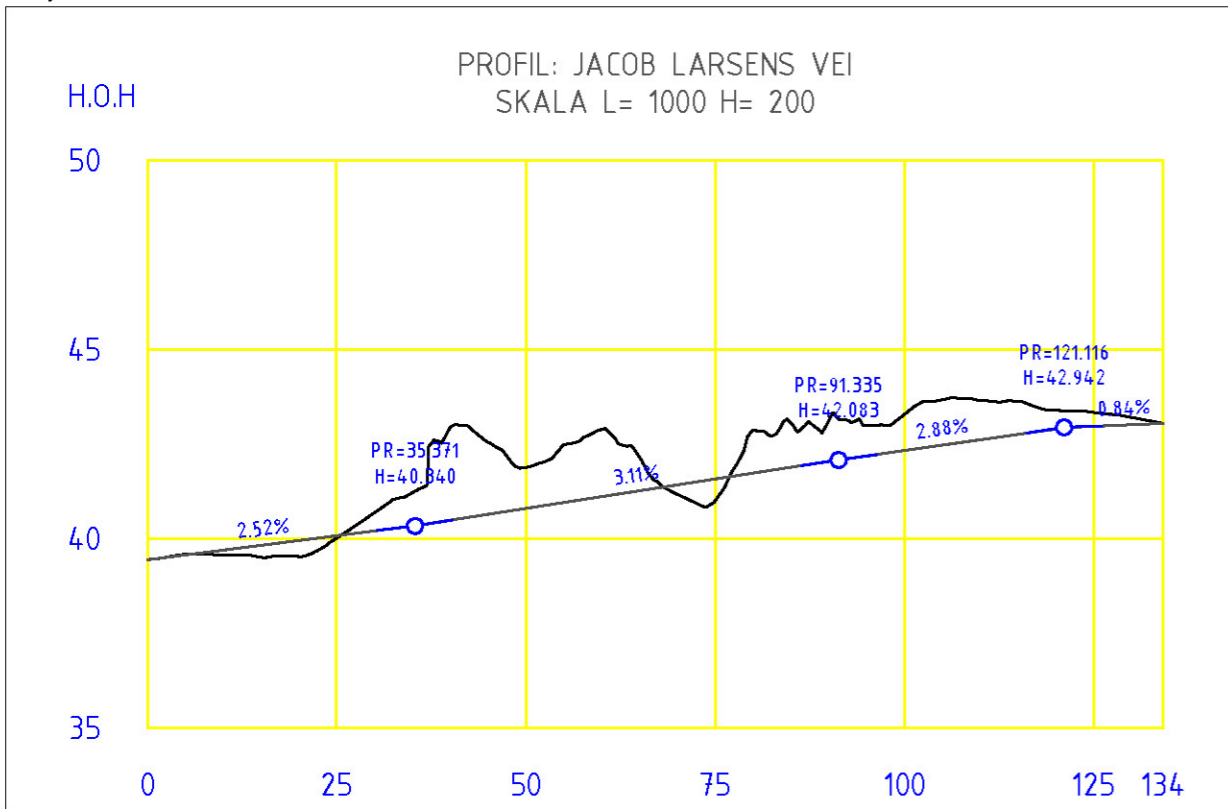


| Rev. | Revisjonen gjelder | Dato | Tegnet | Kontrollert | Godkjent |
|------|------------------------------|------------------|--------|-------------|----------|
| | Holen barne- og ungdomsskole | 15. februar 2017 | HF | | |
| | Veiprofil | 1:500 | HF | | |
| | Arb. bet. | | | | |
| | Erstatn. for | | | | |
| | 161100_Hyholen_in_HF.dwg | | | | |
| | Tegning nr. | | | | |
| | HF | | | | |
| | | | | | |

ØVRE HOLEN PROFIL

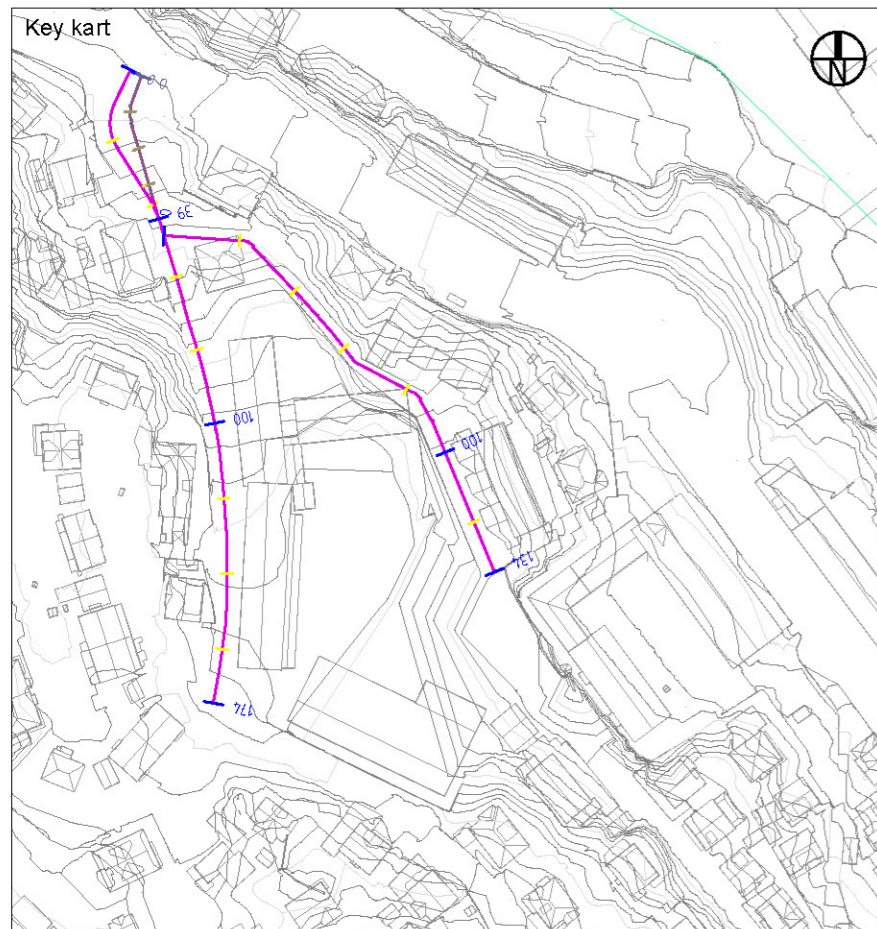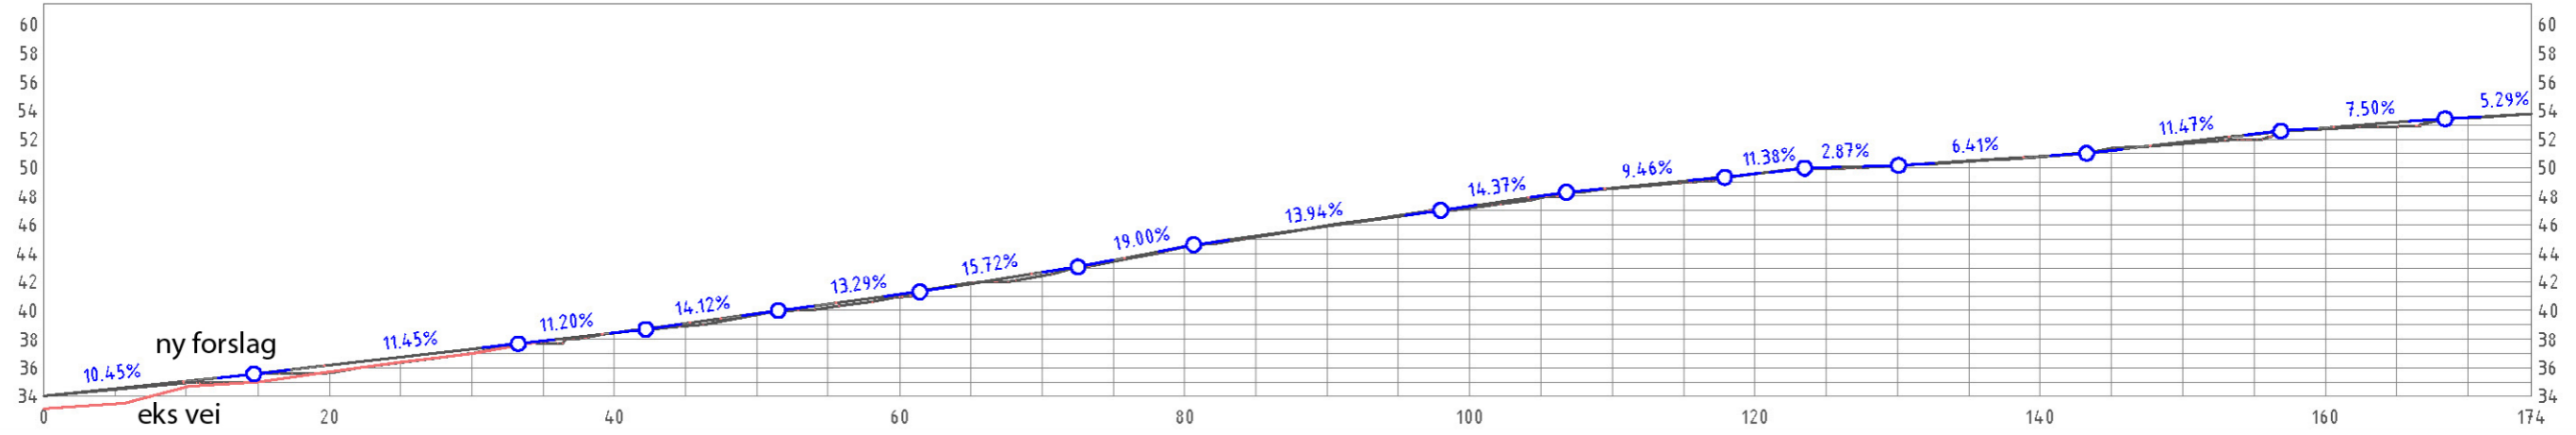

JACOB LARSENS VEI PROFIL

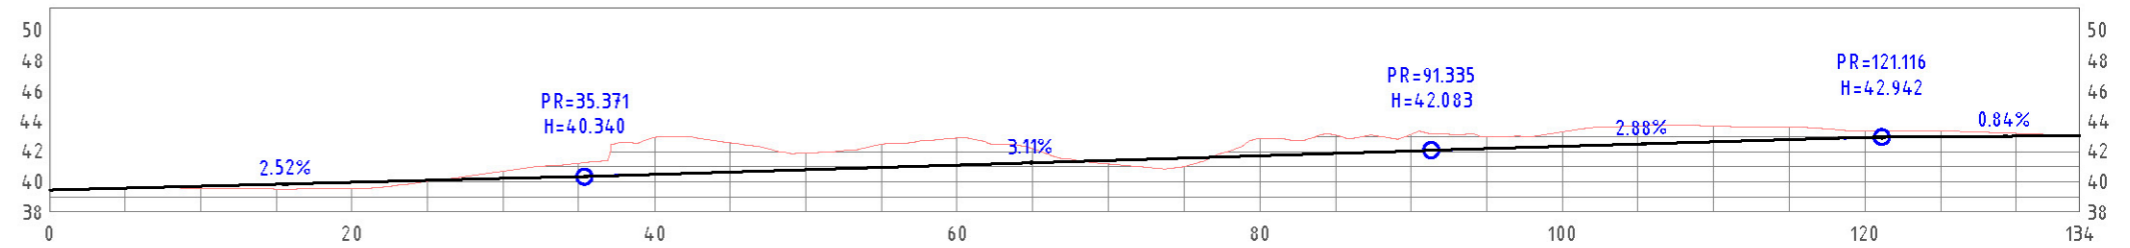

| Rev. | Revisjonen gjelder | Dato | Taget | Kont. | Godkjent |
|------|------------------------------|--------------------------|----------|------------------|----------|
| | Holen barne- og ungdomsskole | Målestokk | Dato | 16. februar 2017 | |
| | Veiprofil | 1:500 | Taget | HF | |
| | | | Kont. | | |
| | | | Godkjent | | |
| | | Arkiv bef. | | | |
| | | Erstatn. for | | | |
| | | 161101_Hyholen_16_HF.dwg | | | |
| | | Tagning nr. | HF | | |
| | | Rev. | | | |