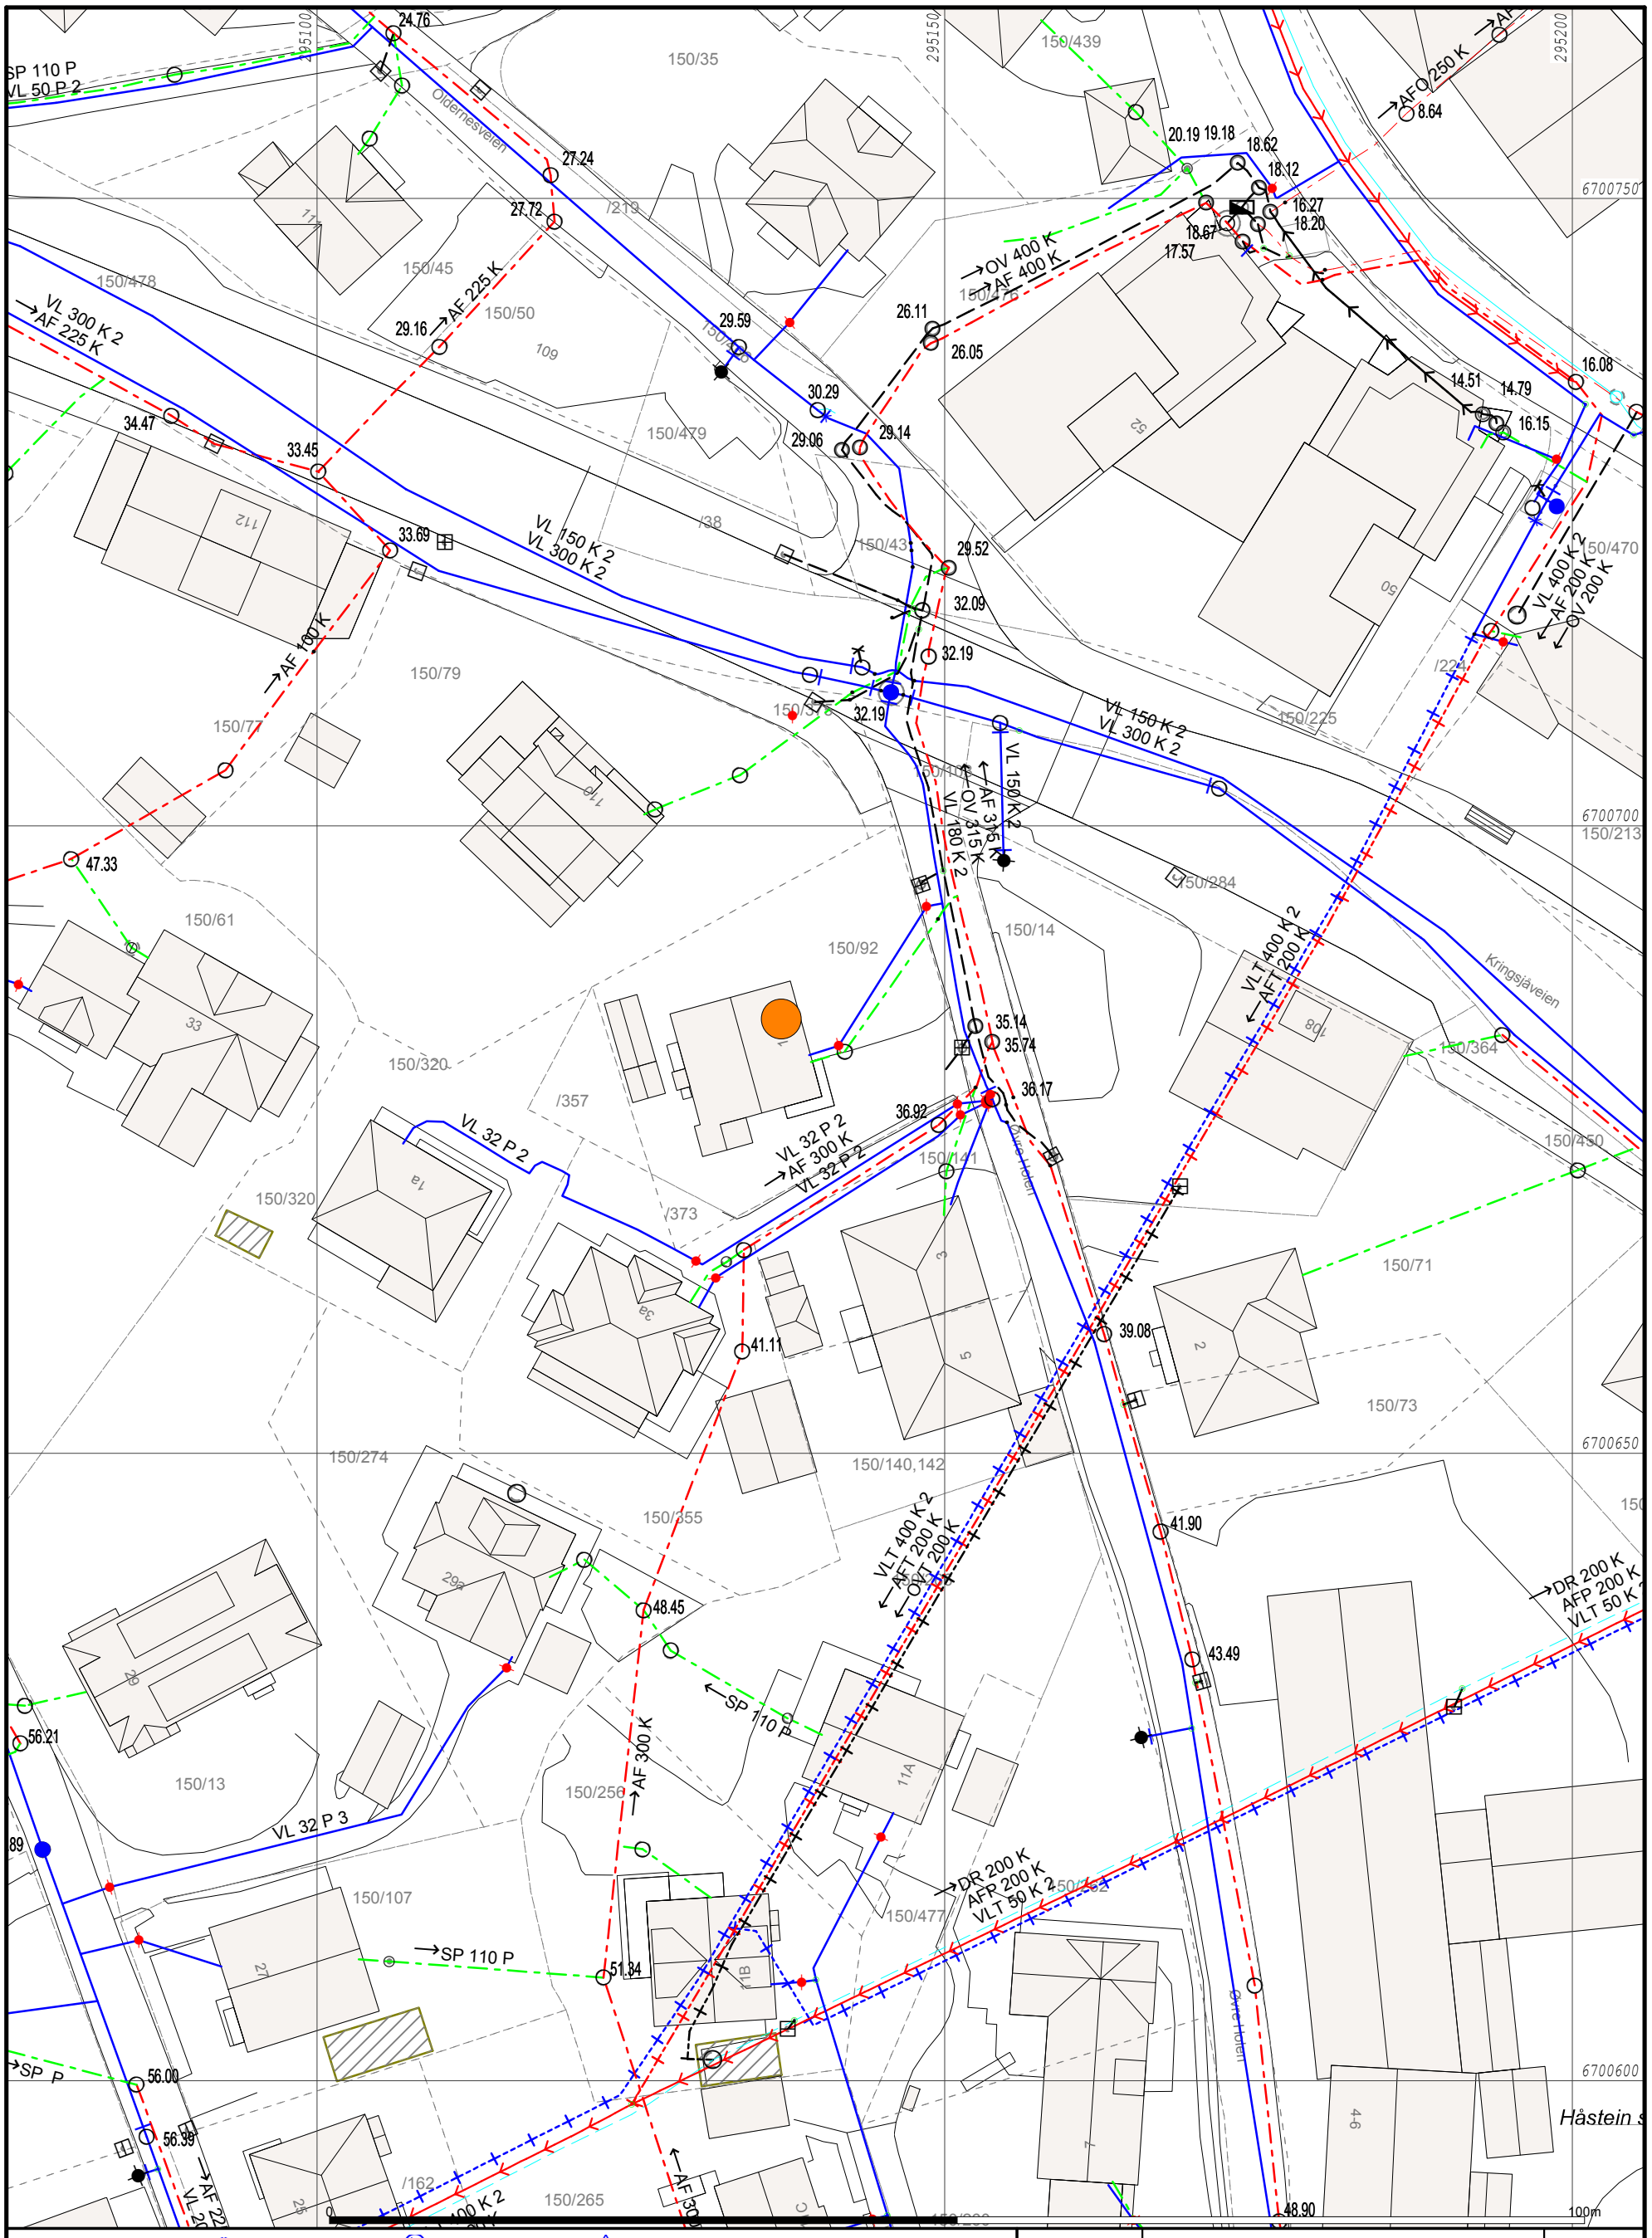
SP 110 P
VL 50 P 2
Oldernesveien
VL 300 K 2
AF 225 K
AF 225 K
VL 150 K 2
VL 300 K 2
AF 160 K
VL 32 P 2
AF 300 K
VL 32 P 2
VL 32 P 3
SP 110 P
AF 300 K
SP 110 P
DR 200 K
AFP 200 K
VLT 50 K 2
OV 400 K
AF 400 K
AFP 250 K
VL 400 K 2
AF 200 K
OV 200 K
VL 150 K 2
VL 300 K 2
AF 315 K
OV 315 K
VL 180 K 2
VLT 400 K 2
AFT 200 K
OV 200 K
VLT 400 K 2
AFT 200 K
Kringsjåveien
Øvre Hoten
Øvre Hoten
Håstein s
150/35
150/439
150/45
150/478
150/50
150/479
150/79
150/77
150/61
150/92
150/14
150/320
150/357
150/320
150/141
150/71
150/274
150/355
150/140,142
150/73
150/13
150/250
150/107
150/477
150/265
150/284
150/364
150/450
150/470
150/225
150/213
6700750
6700700
6700650
6700600
24.76
27.24
27.72
29.16
29.59
26.11
26.05
30.29
29.06
29.14
34.47
33.45
33.69
29.52
32.09
32.19
32.19
20.19 19.18
18.62
18.12
16.27
18.20
18.67
17.57
8.64
14.51
14.79
16.08
16.15
47.33
35.14
35.74
36.17
36.92
41.11
39.08
41.90
48.45
43.49
56.21
51.84
56.00
56.39
48.90
100m
Avløp felles
Spillvann
Vannledning
Overvann
Signal kabel
Trekkrør med kabel
Basseng
Brønn
Hydrofor
Hydrant
Kran
Kum
Overløp
Pumpestasjon spillvann
Pumpestasjon vann
Sandfangskum
Septiktank
Slamavskiller
Gatesluk
Sluk med sandfang
Sluk
Sprinkleranlegg
Utslippspunkt
All informasjon i kartet må anses som orienterende. K=Kommunal, P=Privat
BERGEN KOMMUNE
Bergen kommune
Vann- og avløpsetaten
Dato: 2017.11.17
Sign: LGU
N
Målestokk
1:500