

REV.NR		DATO
A	Mindre justeringer vestre vegkant, tatt bort uu-gangveg	21.10.16
B	Dråpe i veg 10000, siktlinjer	08.11.16

TEGNFORKLARING	
	Veg
	Fortau
	Parkering
	Sikt 6x45m
	Mur
	Gjerde
	Avkjørsel
	Linjehenvising

TILTAK
Nye Holen Skole
 Utbedring av kryss med Kringsjøvegen
 Bergen kommune




TITTEL
Oversikt plan

M=1:250(A1)
DATO 11.07.2016
TEGNET AS
GODKJENT TV
PROSJ.NR 161025

Bestiller Fortunen arkitekter	TEGN.NR. B01

E-post: post@planvest.no



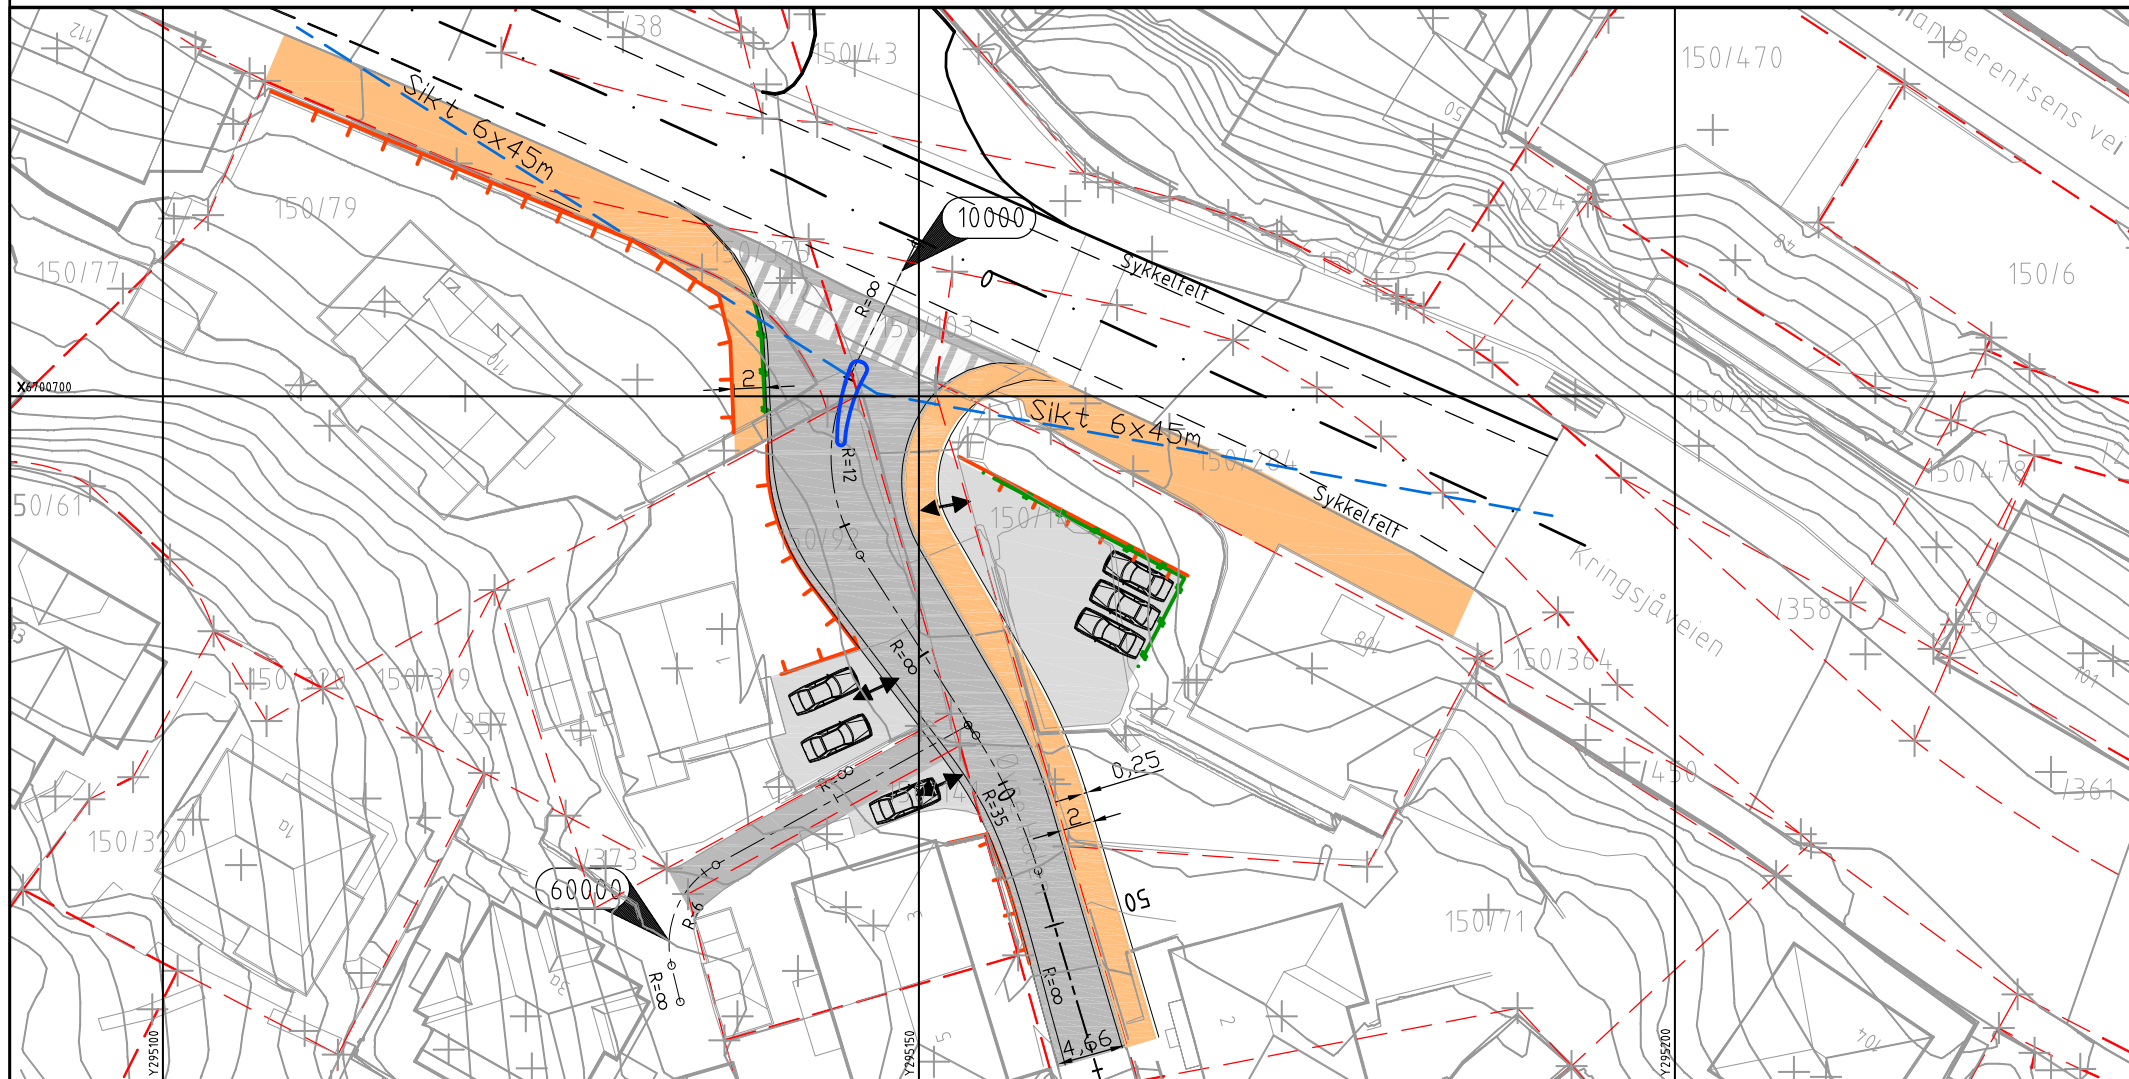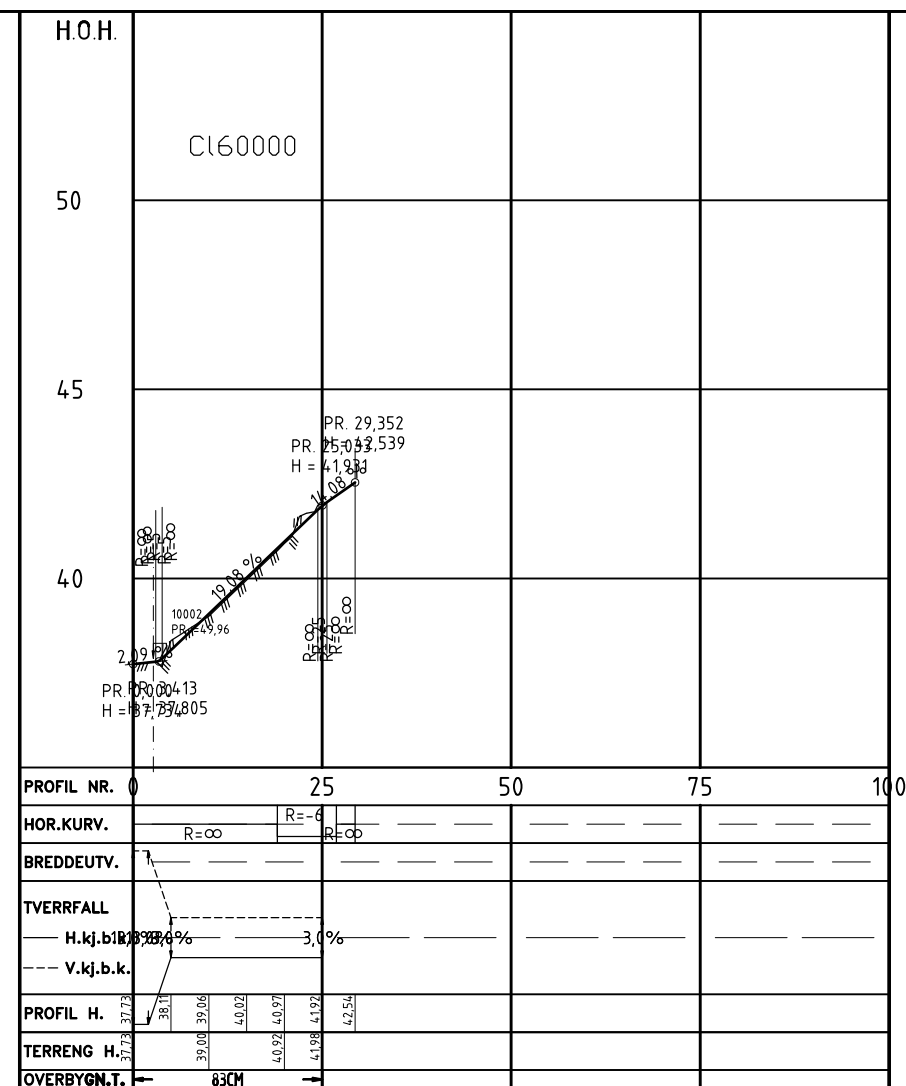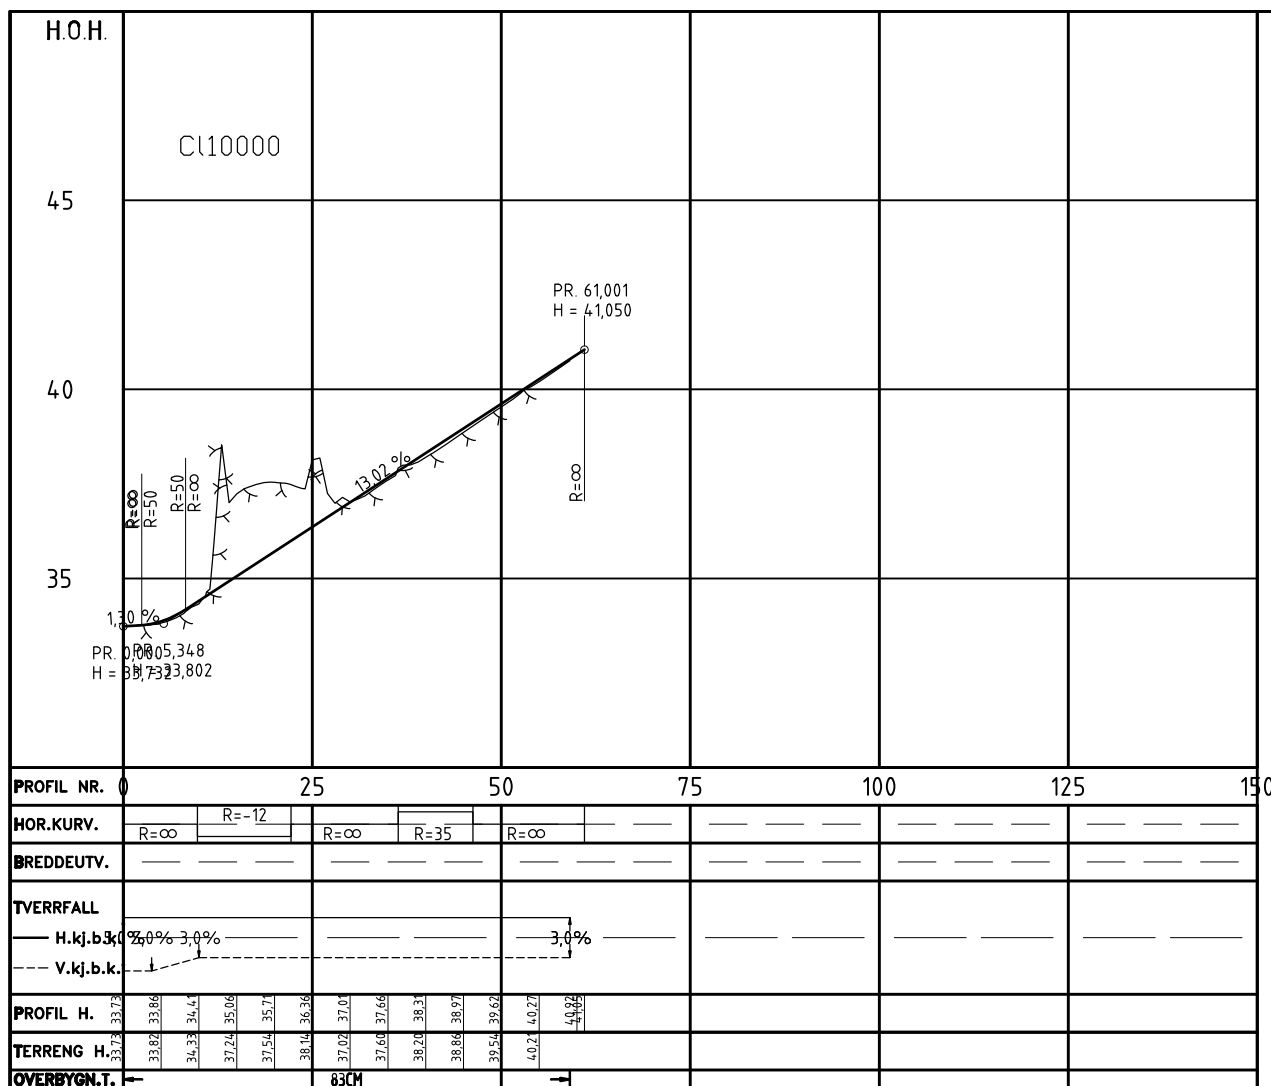

TEGNFORKLARING

- Veg
- Fortau
- Parkering
- Sikt 6x45m
- Mur
- Gjerde
- Avkjørsel
- Linjehenvising

REV.NR	DATO
A	Mindre justeringer vestre vegkant, tatt bort uu-gangveg
B	Dråpe i veg 10000, siktlinjer

TILTAK
Nye Holen Skole
 Utbedring av kryss med Kringsjåvegen
 Bergen kommune

TITTEL
 Plan og profil CI10000- pr 0-61, CI 60000 pr 0-29,

MÅL	M=1:250(A1)	Bestiller	Fortunen arkitekter	TEGN.NR.	C01
DATO	11.07.2016				
TEGNET	AS				
GODKJENT	TV				
PROS.NR	161025				

E-post: post@planvest.no