



FORPROSJEKT

LØVSTAKKLIEN LEKEPLASS

Om stedet

Løvestakklien lekeplass ligger høyt oppe i Løvestakksiden med utsikt til Ulriken. Området preges av nærheten til Løvestakken og grønne grønne forbindelser mellom store ene- og flermannsboliger og små blokker.

PLASSEN I DAG

Lekeplassen har en lang form og karakteriseres av en bratt og smal inngang ned på en flat plass med god utsikt. Plassen ligger i et bratt terreng med en vegetasjonsskråning ned mot lekeplassen i vest og en gressbakke ned fra plassen i øst.

Vegetasjonsskråningen er delvis dekket av nyperoser.

På plassen i dag er det kun et gammelt huskestativ, en sandkasse og et piknikbord.

Muren langs vegetasjonsskråningen er i noe dårlig stand. Gjerdet mot veien er i god stand, mens gjerdet som avgrenser plassen mot øst er i svært dårlig stand.

PROSJEKTET


Gjerdet som er i dårlig stand skal byttes.

Lekeplassen skal ha et høyt aktivitetsnivå for større barn.



Illustrasjonsplan OVERSIKT


gjerde må byttes??

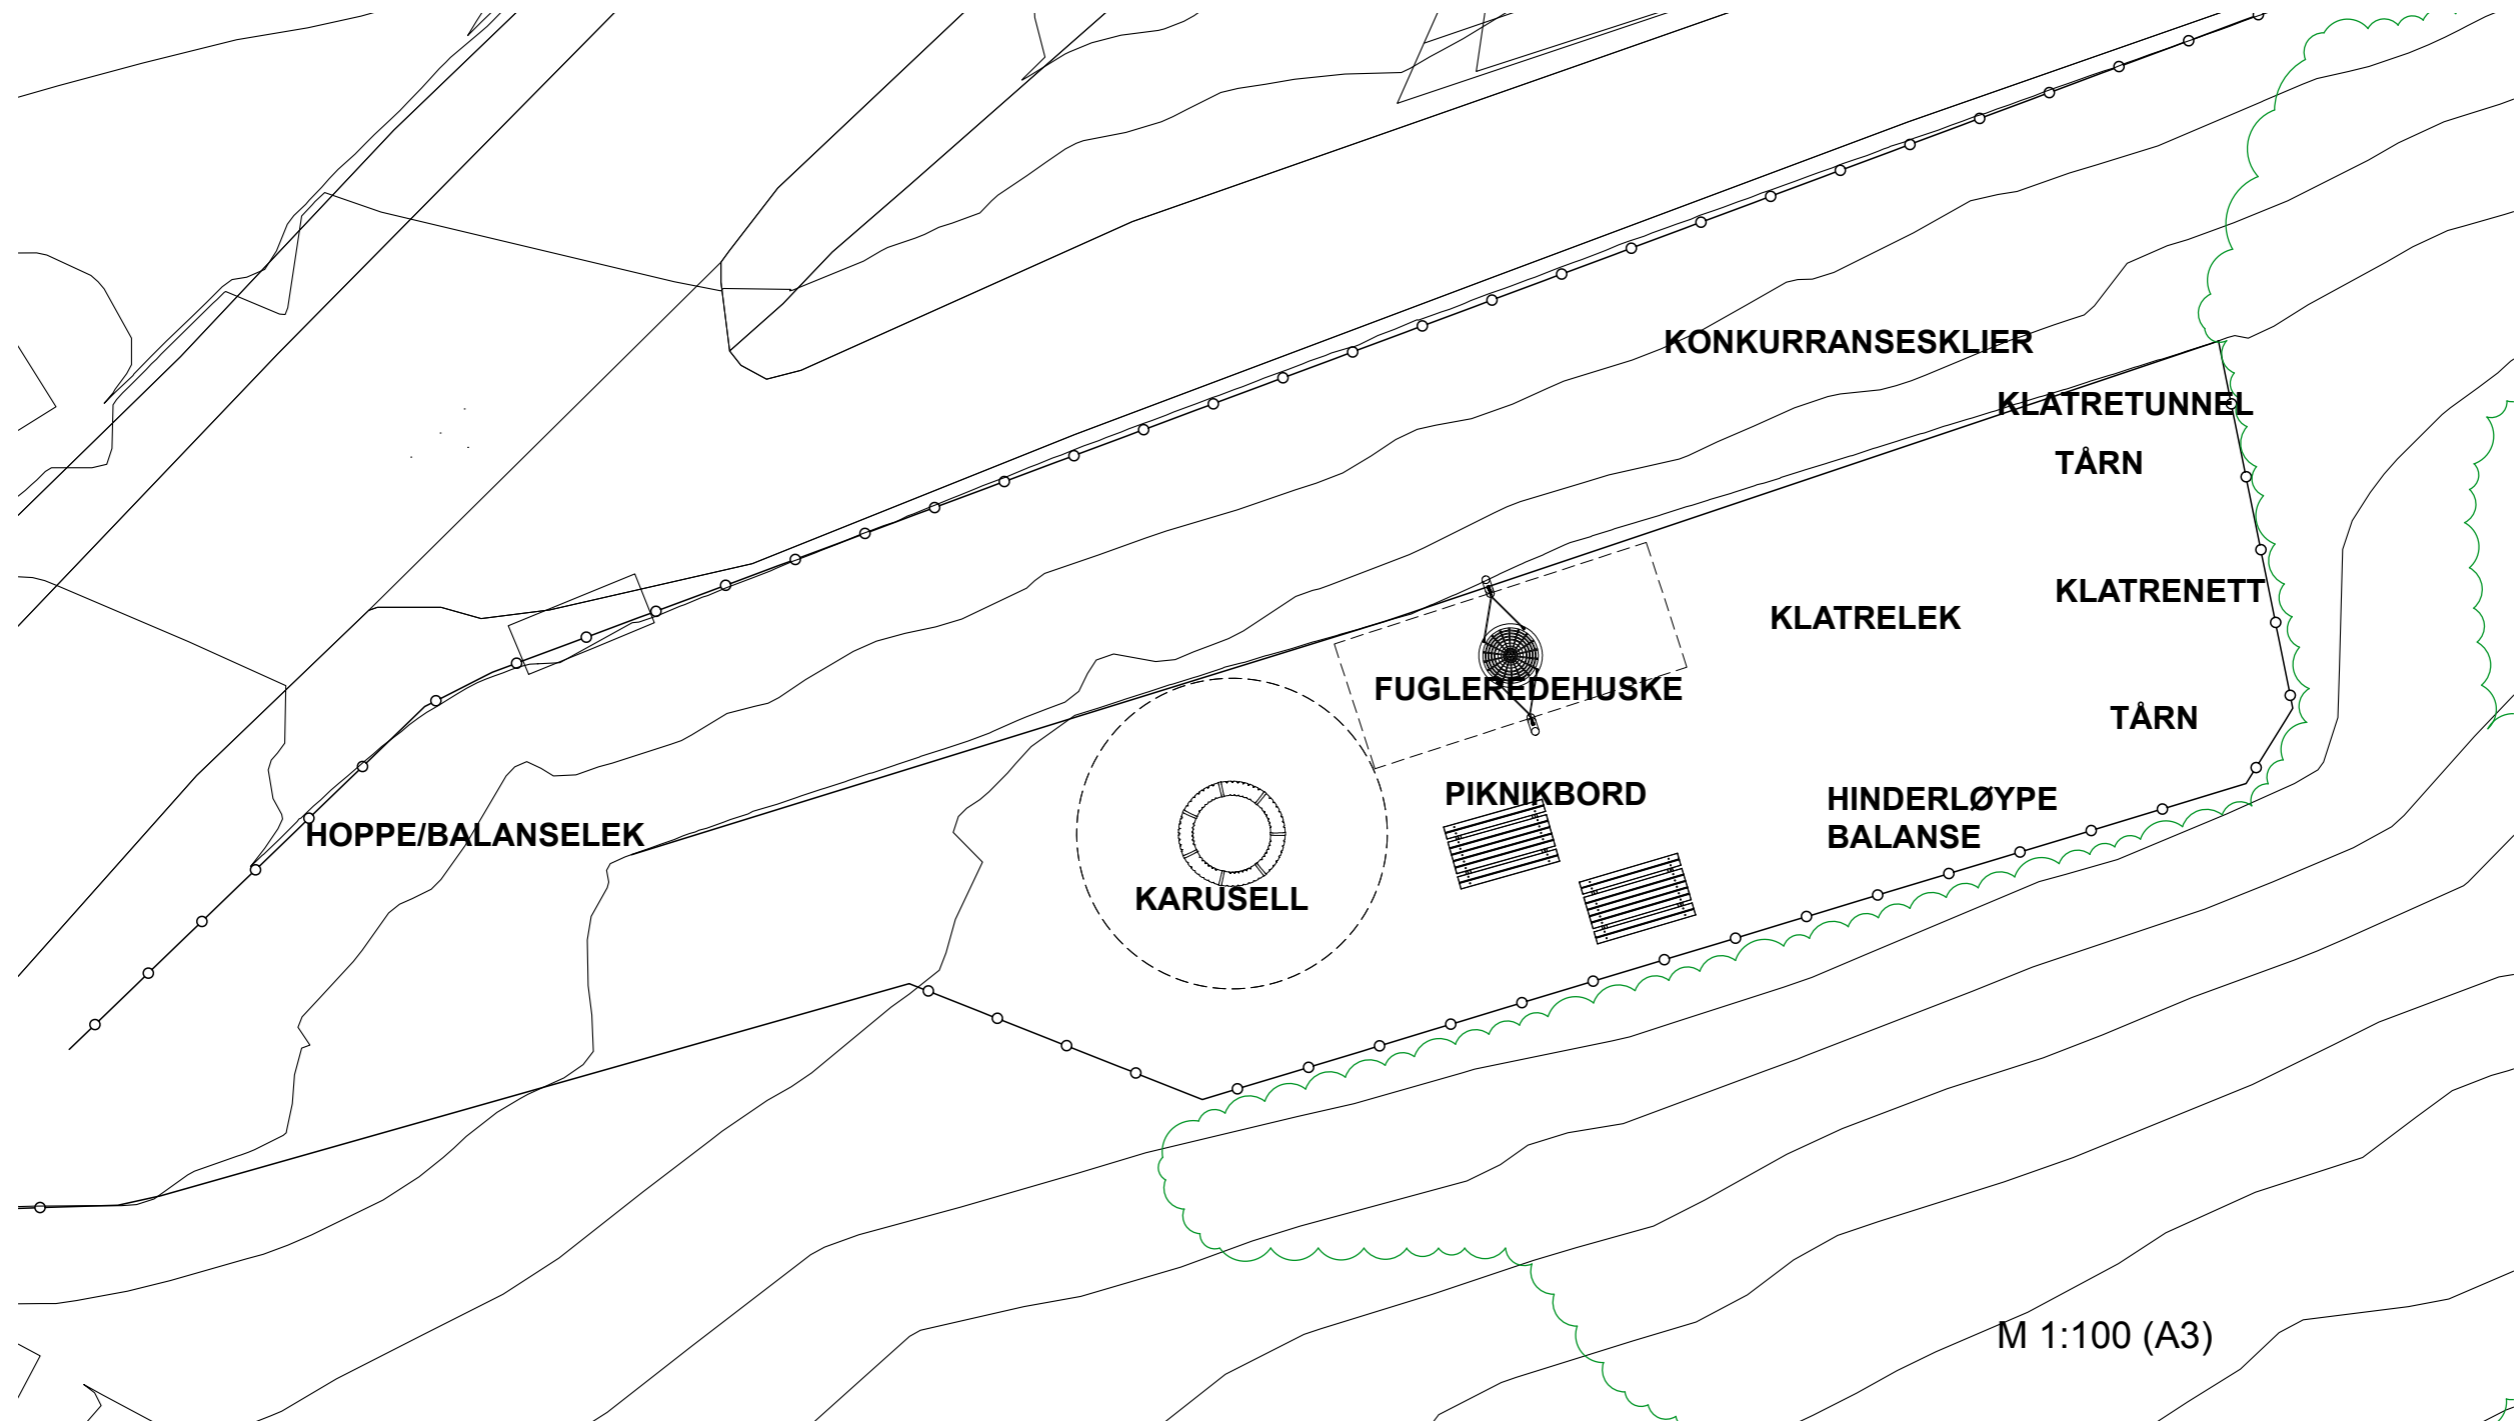

Illustrasjonsplan Balanselek

oppi kanten

vegetasjon vekk

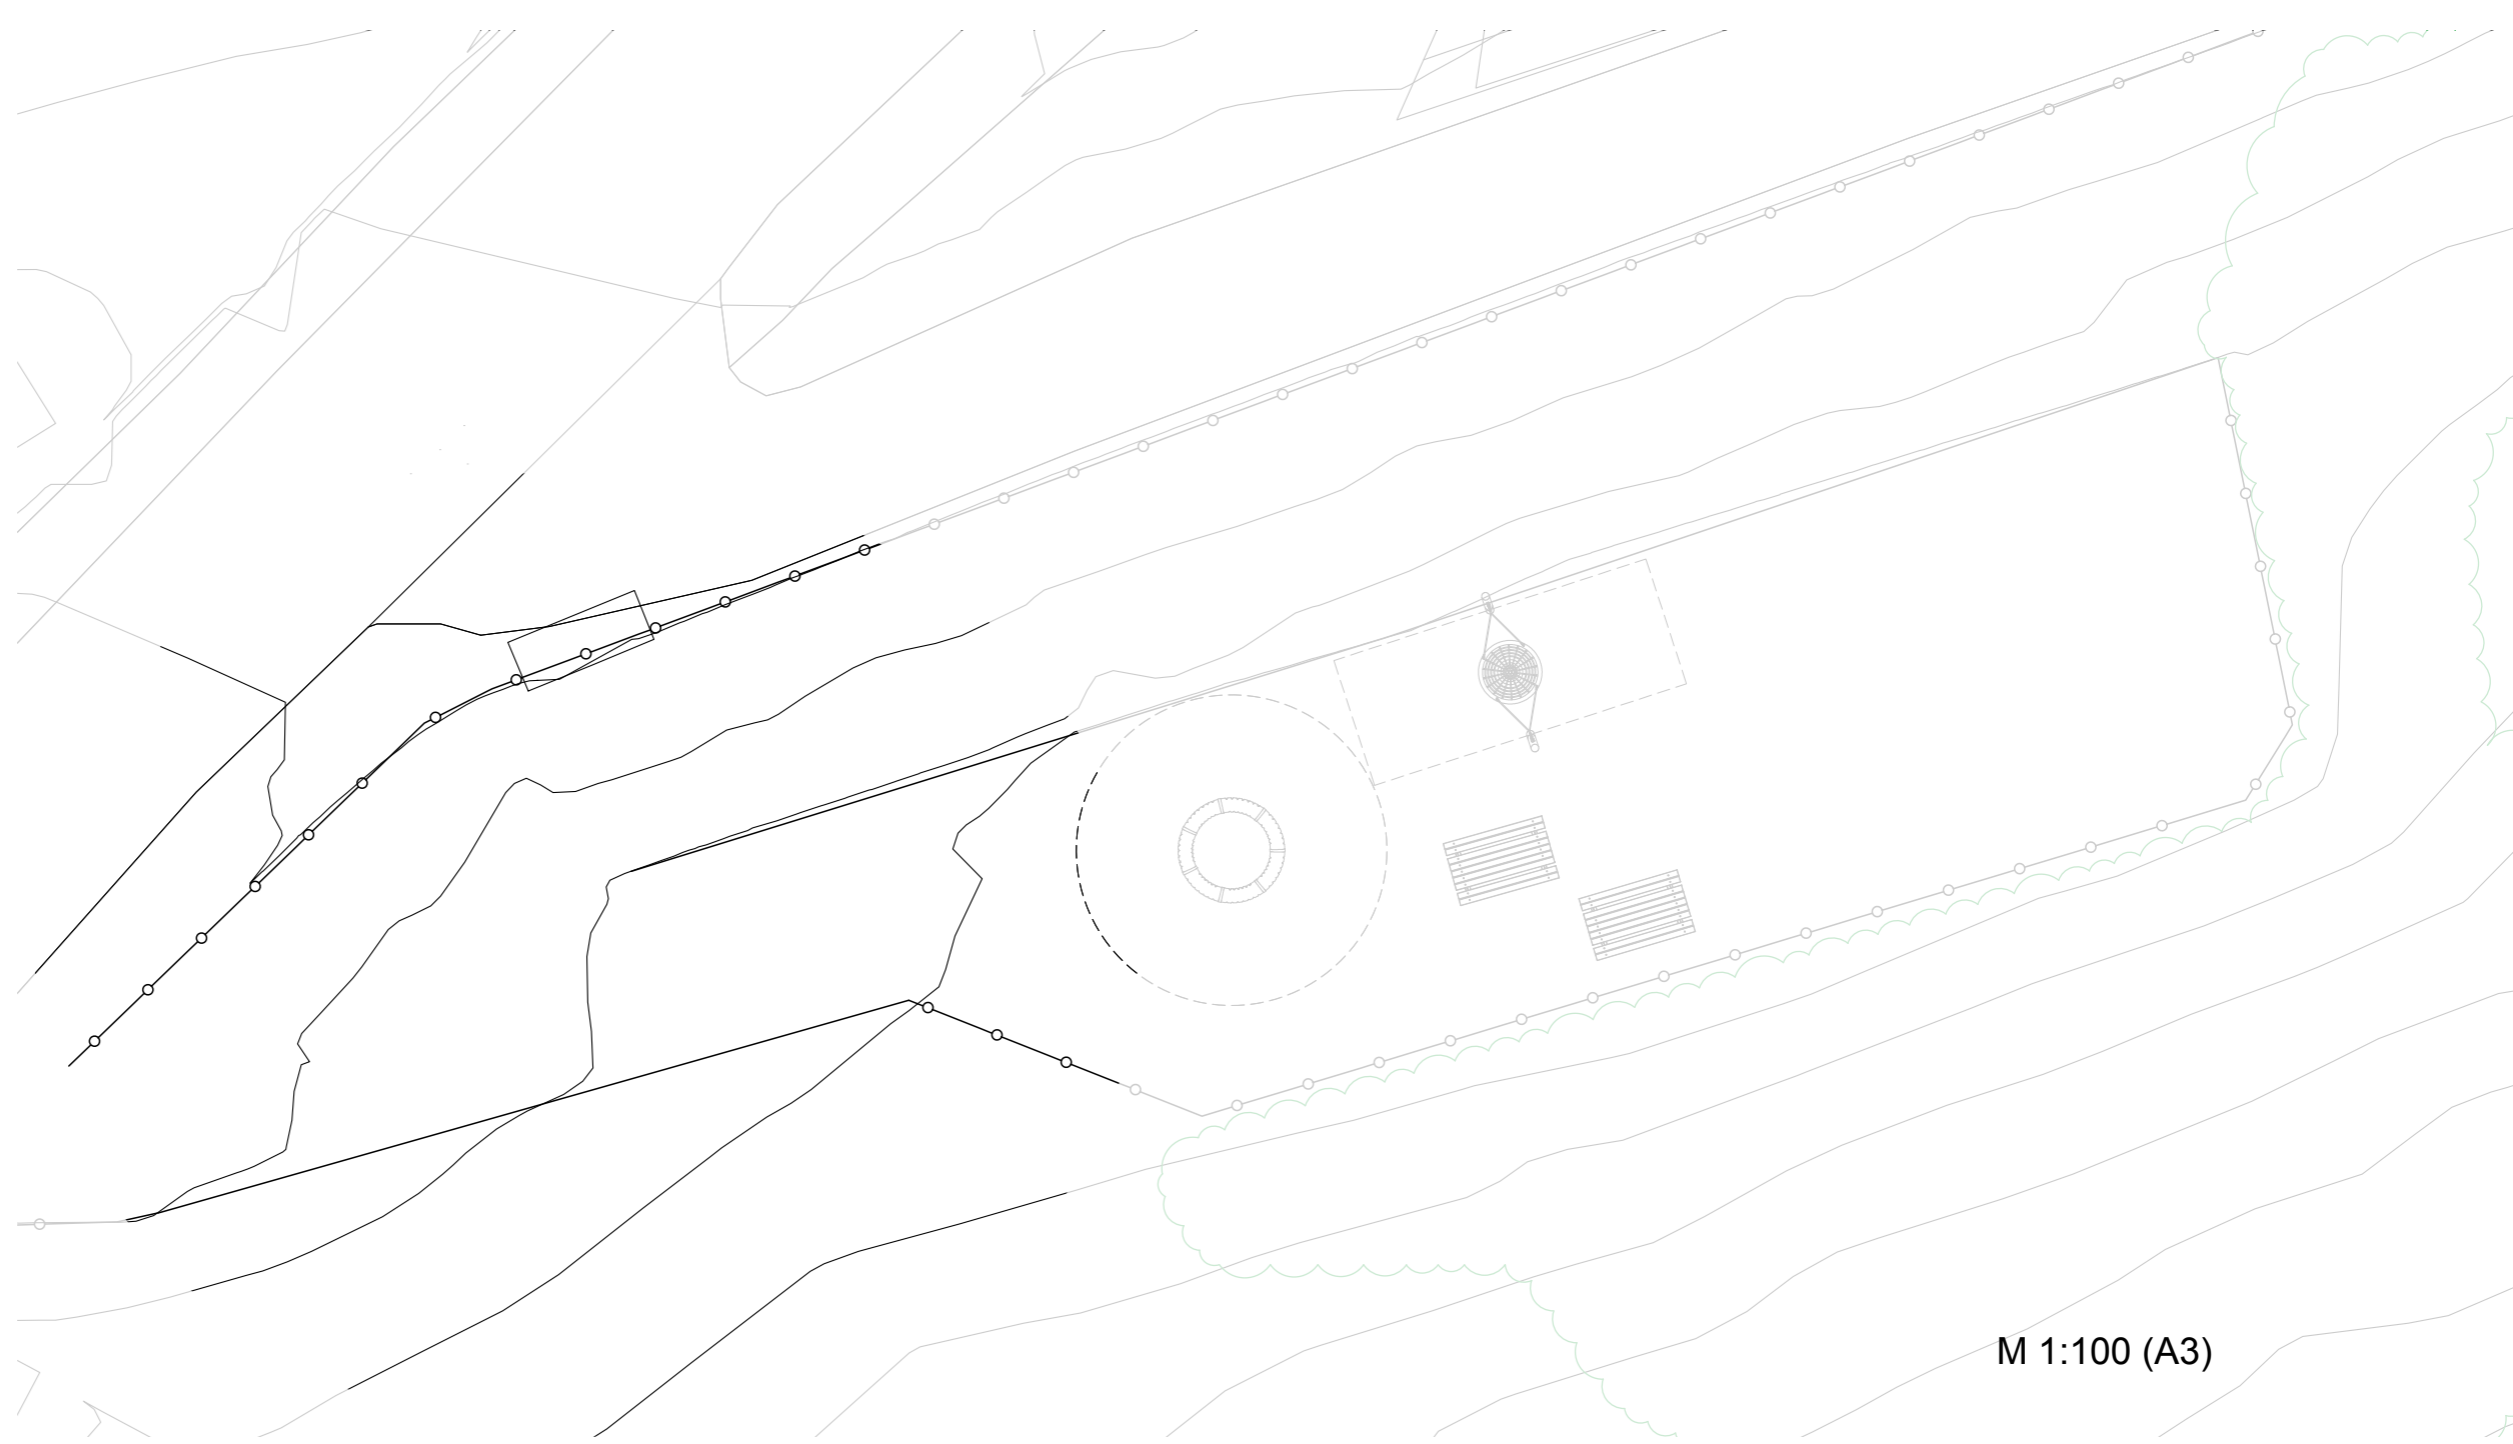

M 1:100 (A3)

HOPPE/BALANSELEK




Illustrasjonsplan

Lek

TEKST TEKST TEKST

gummibark
farge?

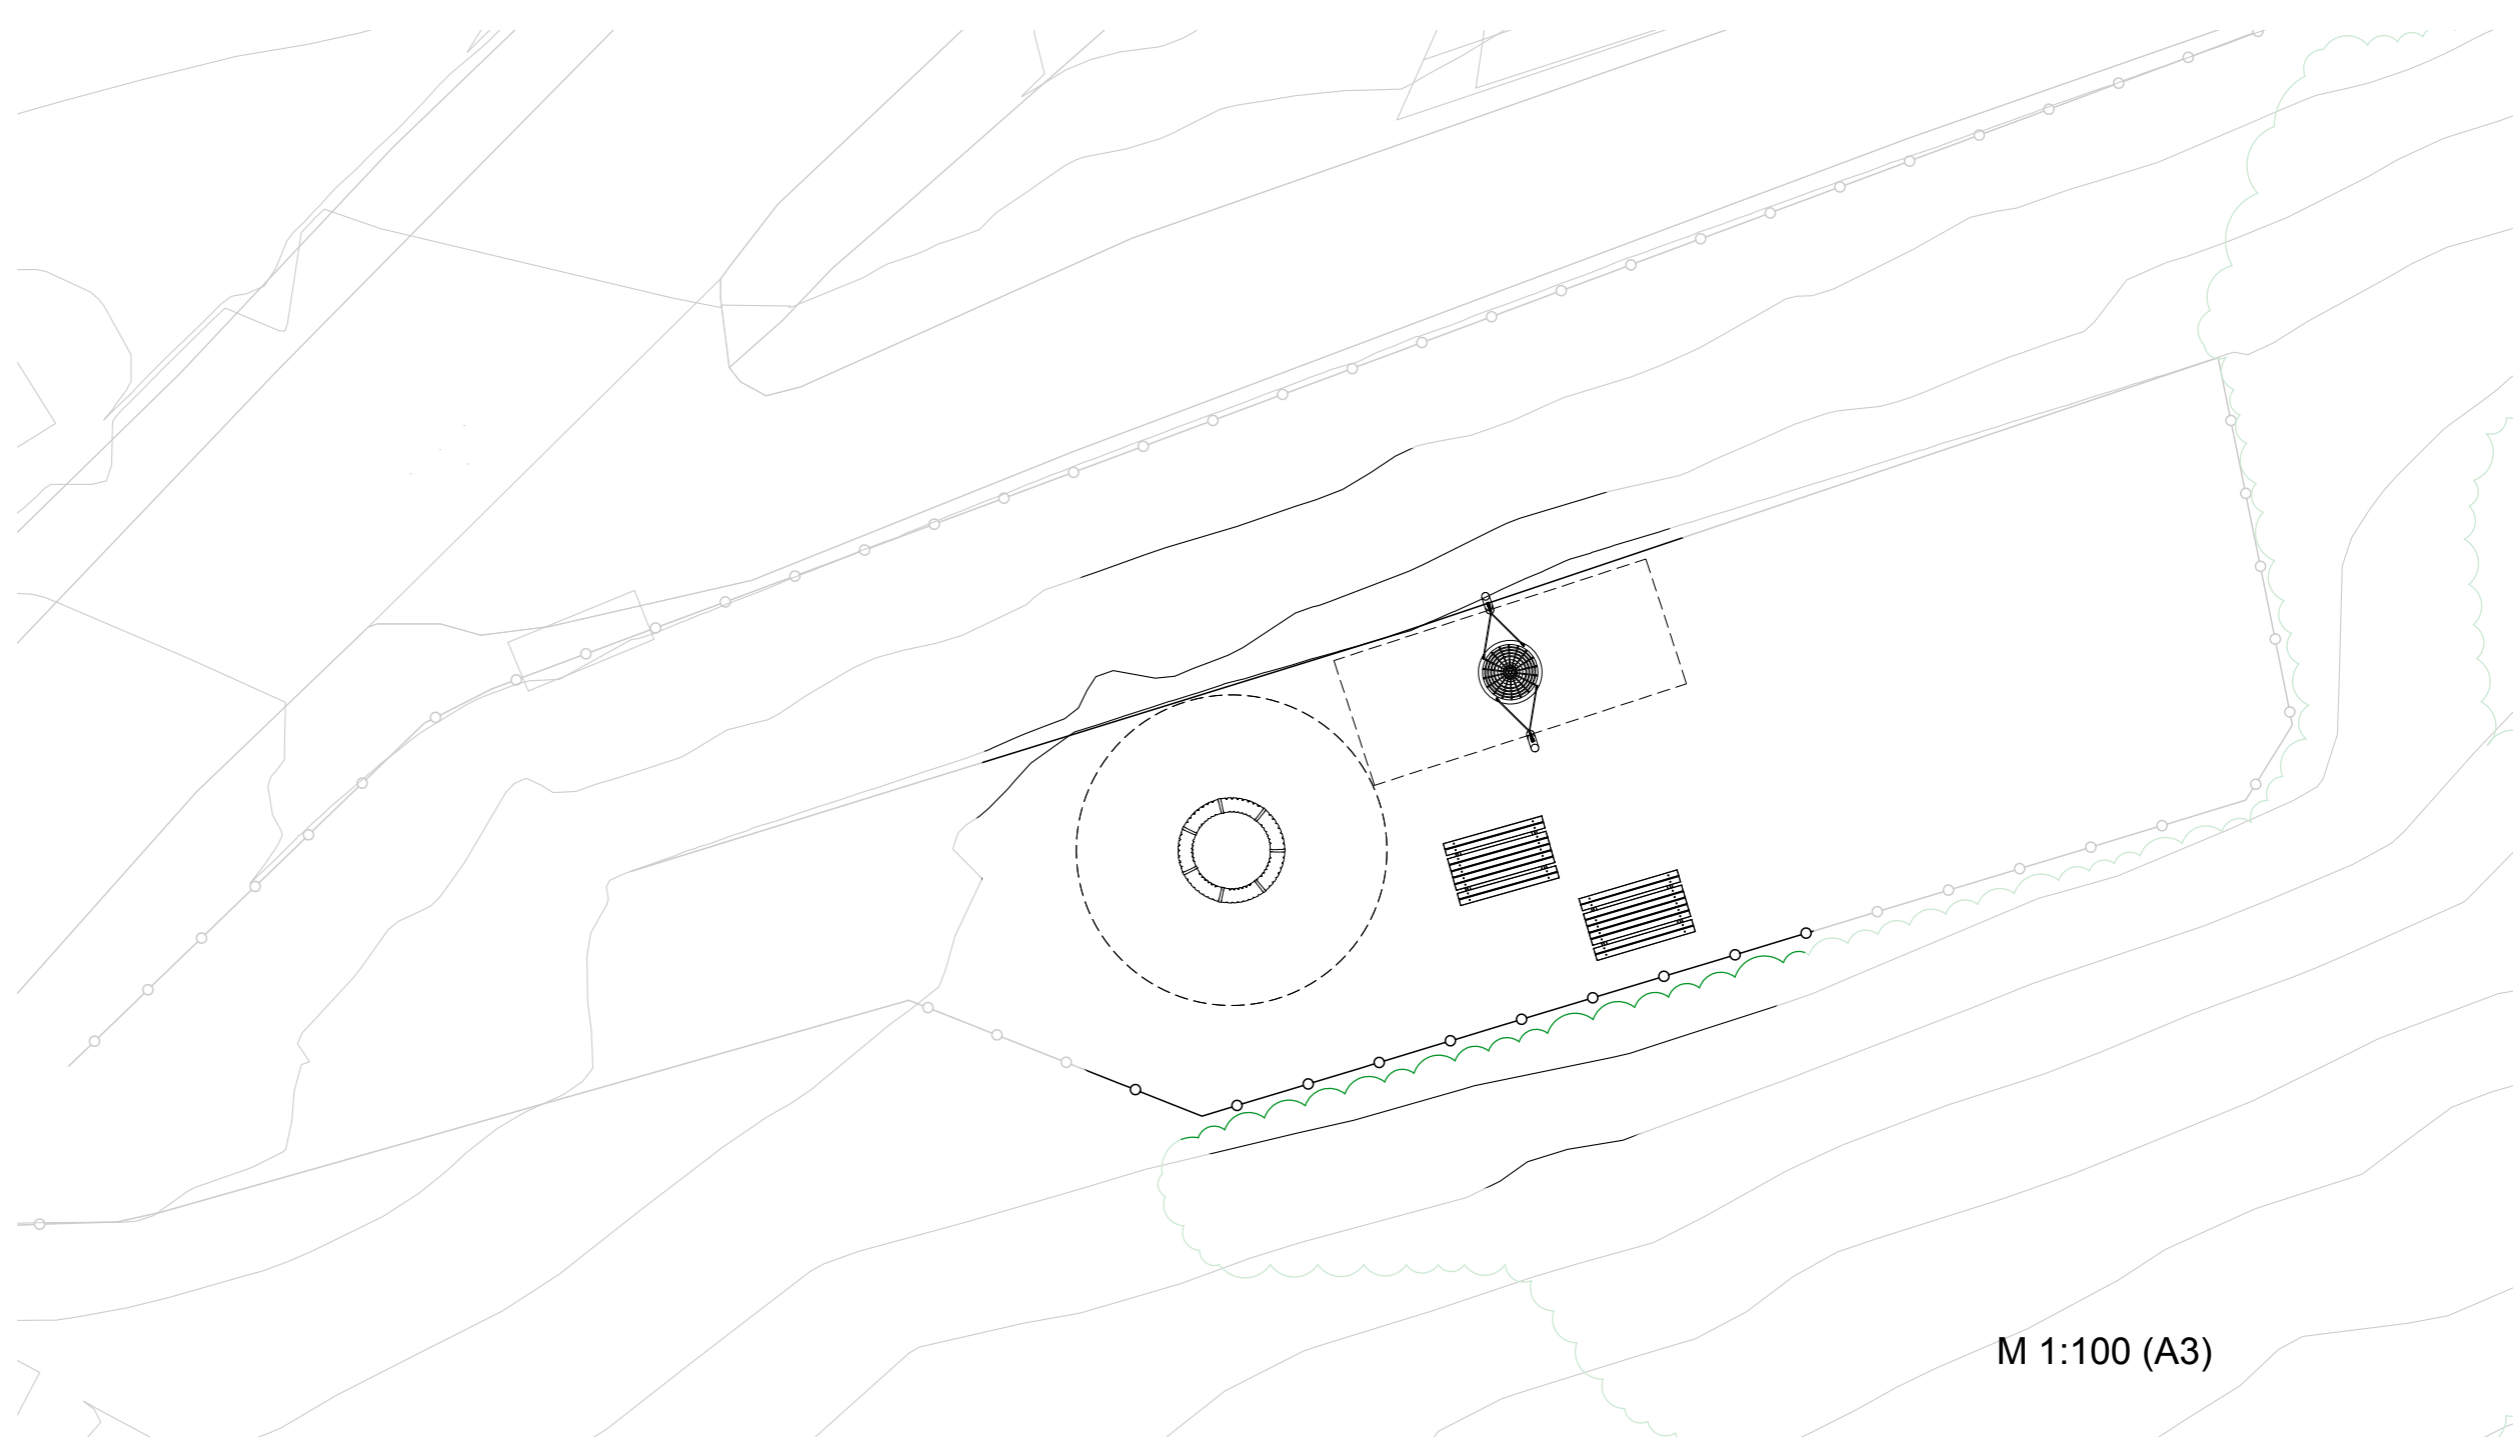

M 1:100 (A3)



KARUSELL



FUGLEREDEHUSKE



Illustrasjonsplan Klatrelek

KLATRELEK
hinderløype: balanselek, klatre

tårn, se utsikt


klatring, klatrenett

klatretunnel, netting

Materialer: naturmaterialer,
robinia tre

til sammen max sikkerhetssone
8x11m

KONKURRANSESKLIE
To tunnelsklie ved siden av
hverandre
skilt med "konkurranseskli"

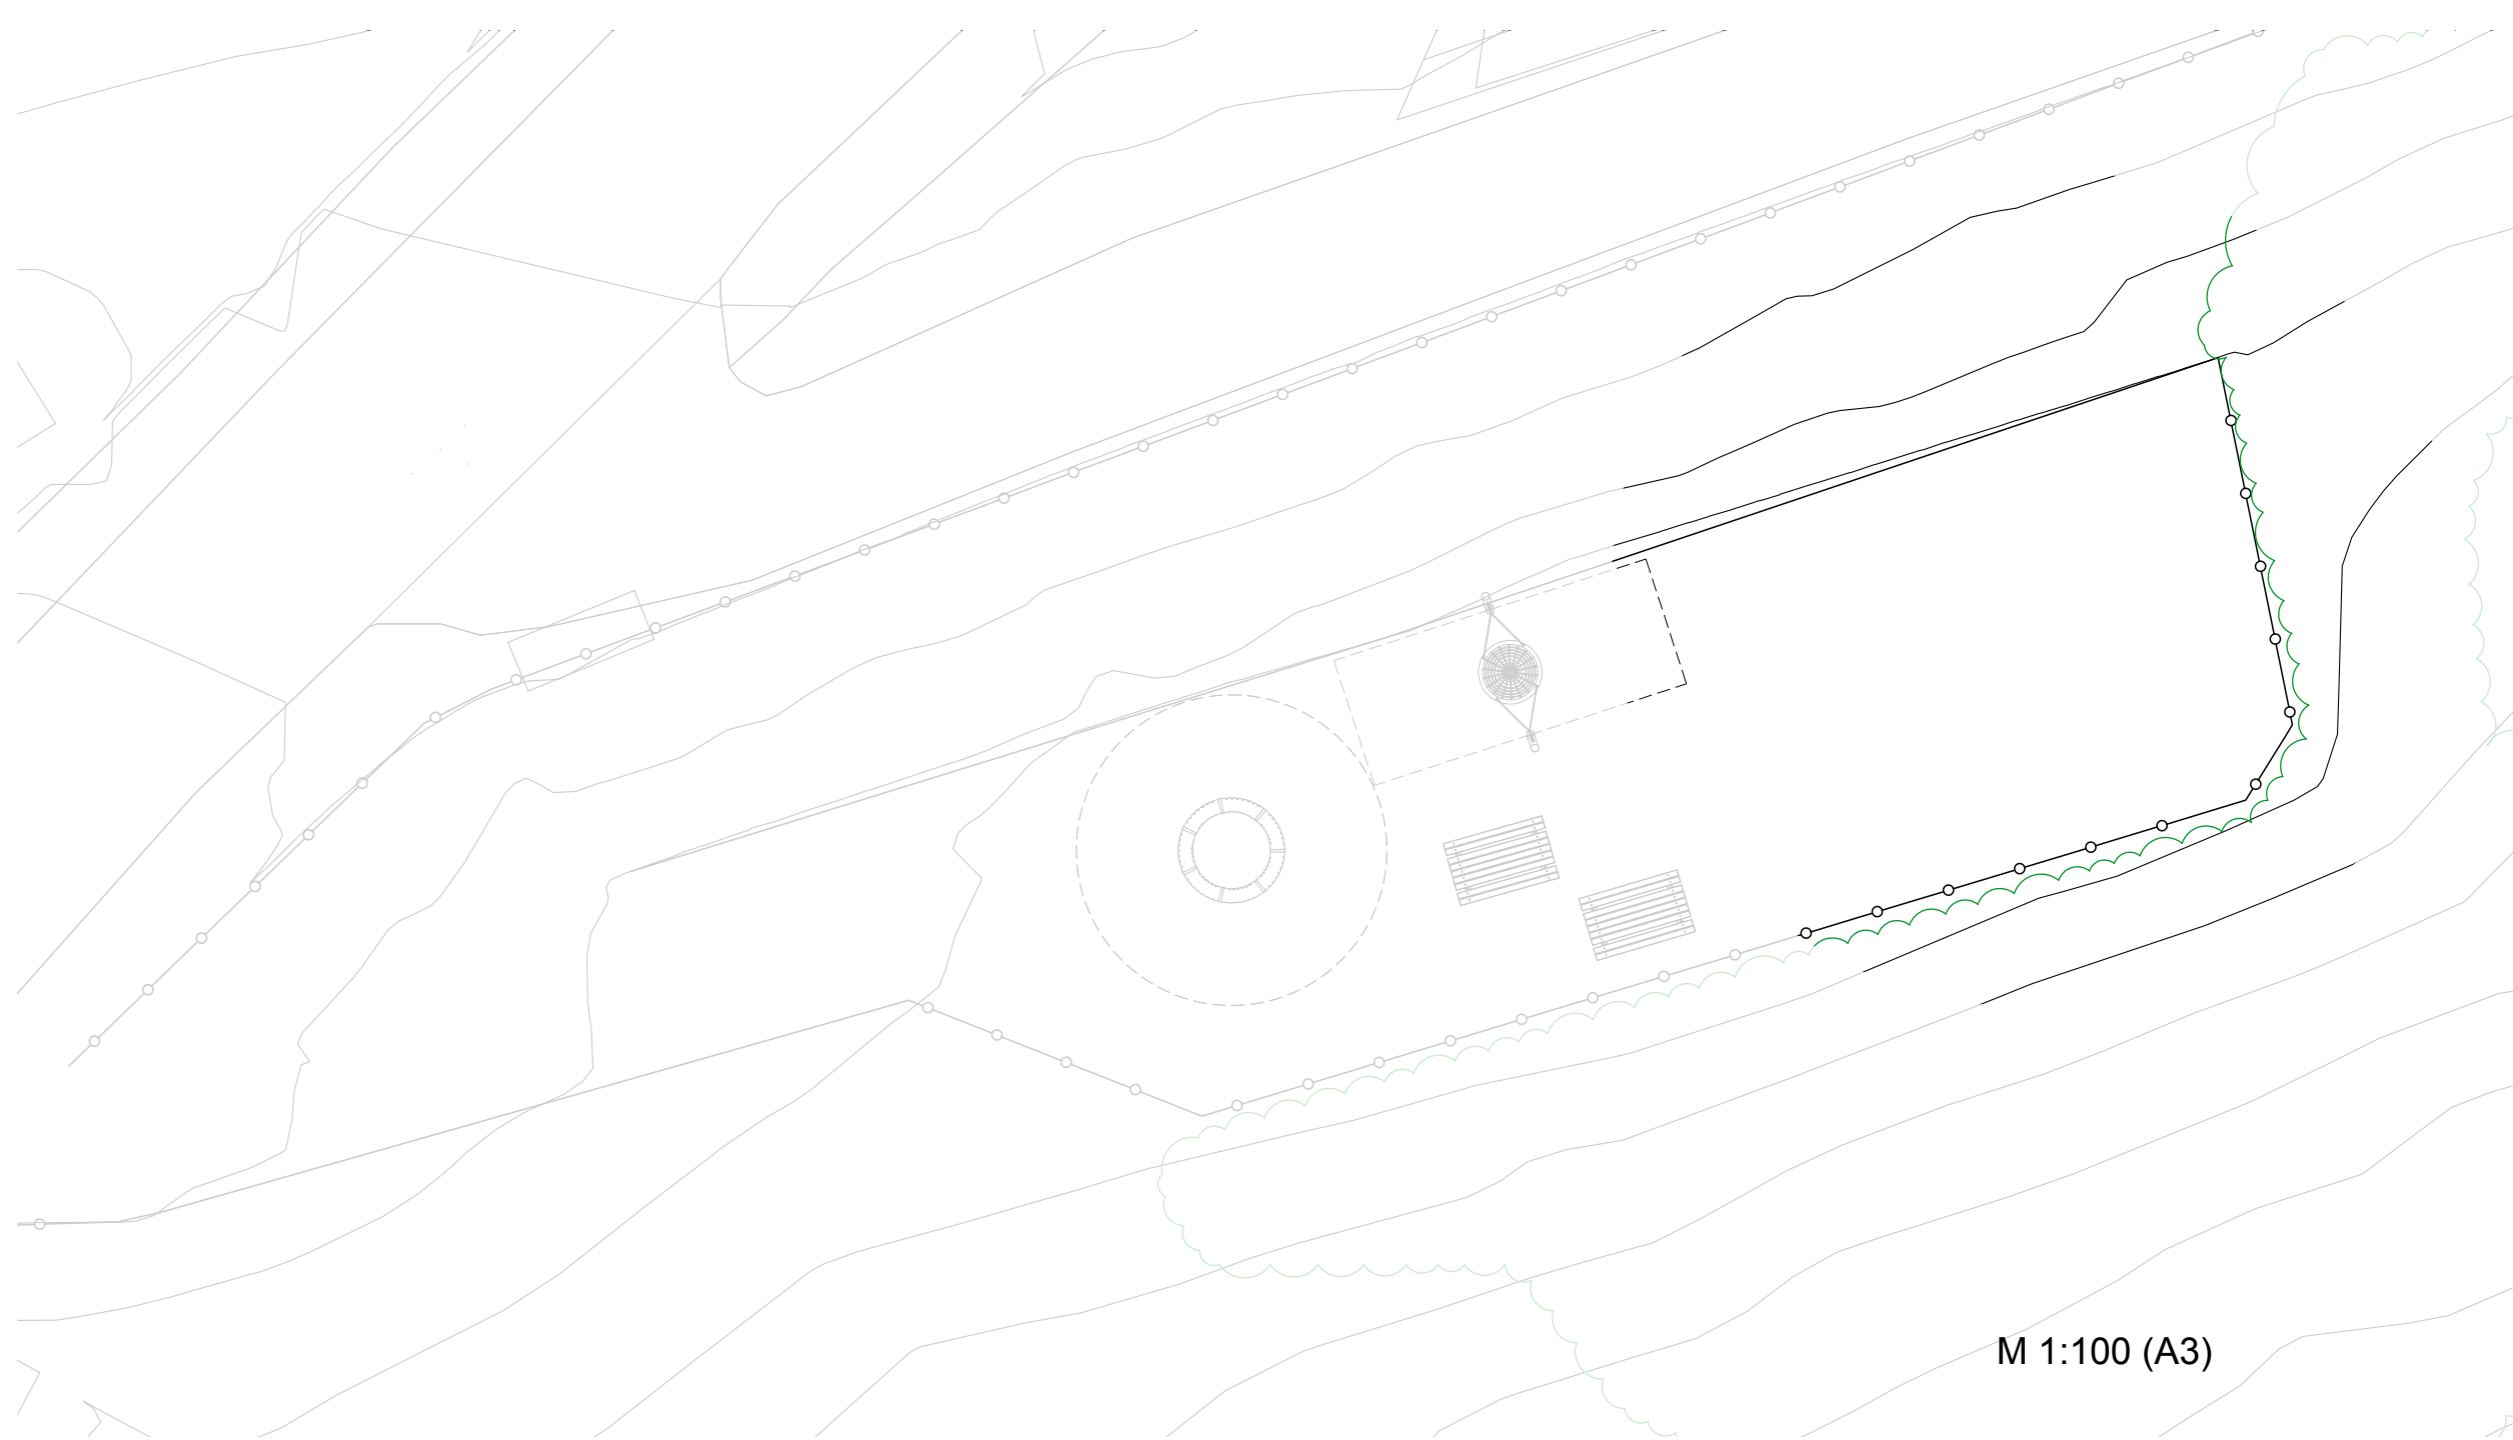

M 1:100 (A3)

